



# COOPERATIVA AGRÍCOLA EN LANCHA DE CENES


Luis Eduardo Iáñez García - 3ºA - - Proyectos 4 - - Prof. J. Domingo Santos - - 19 de Diciembre de 2012

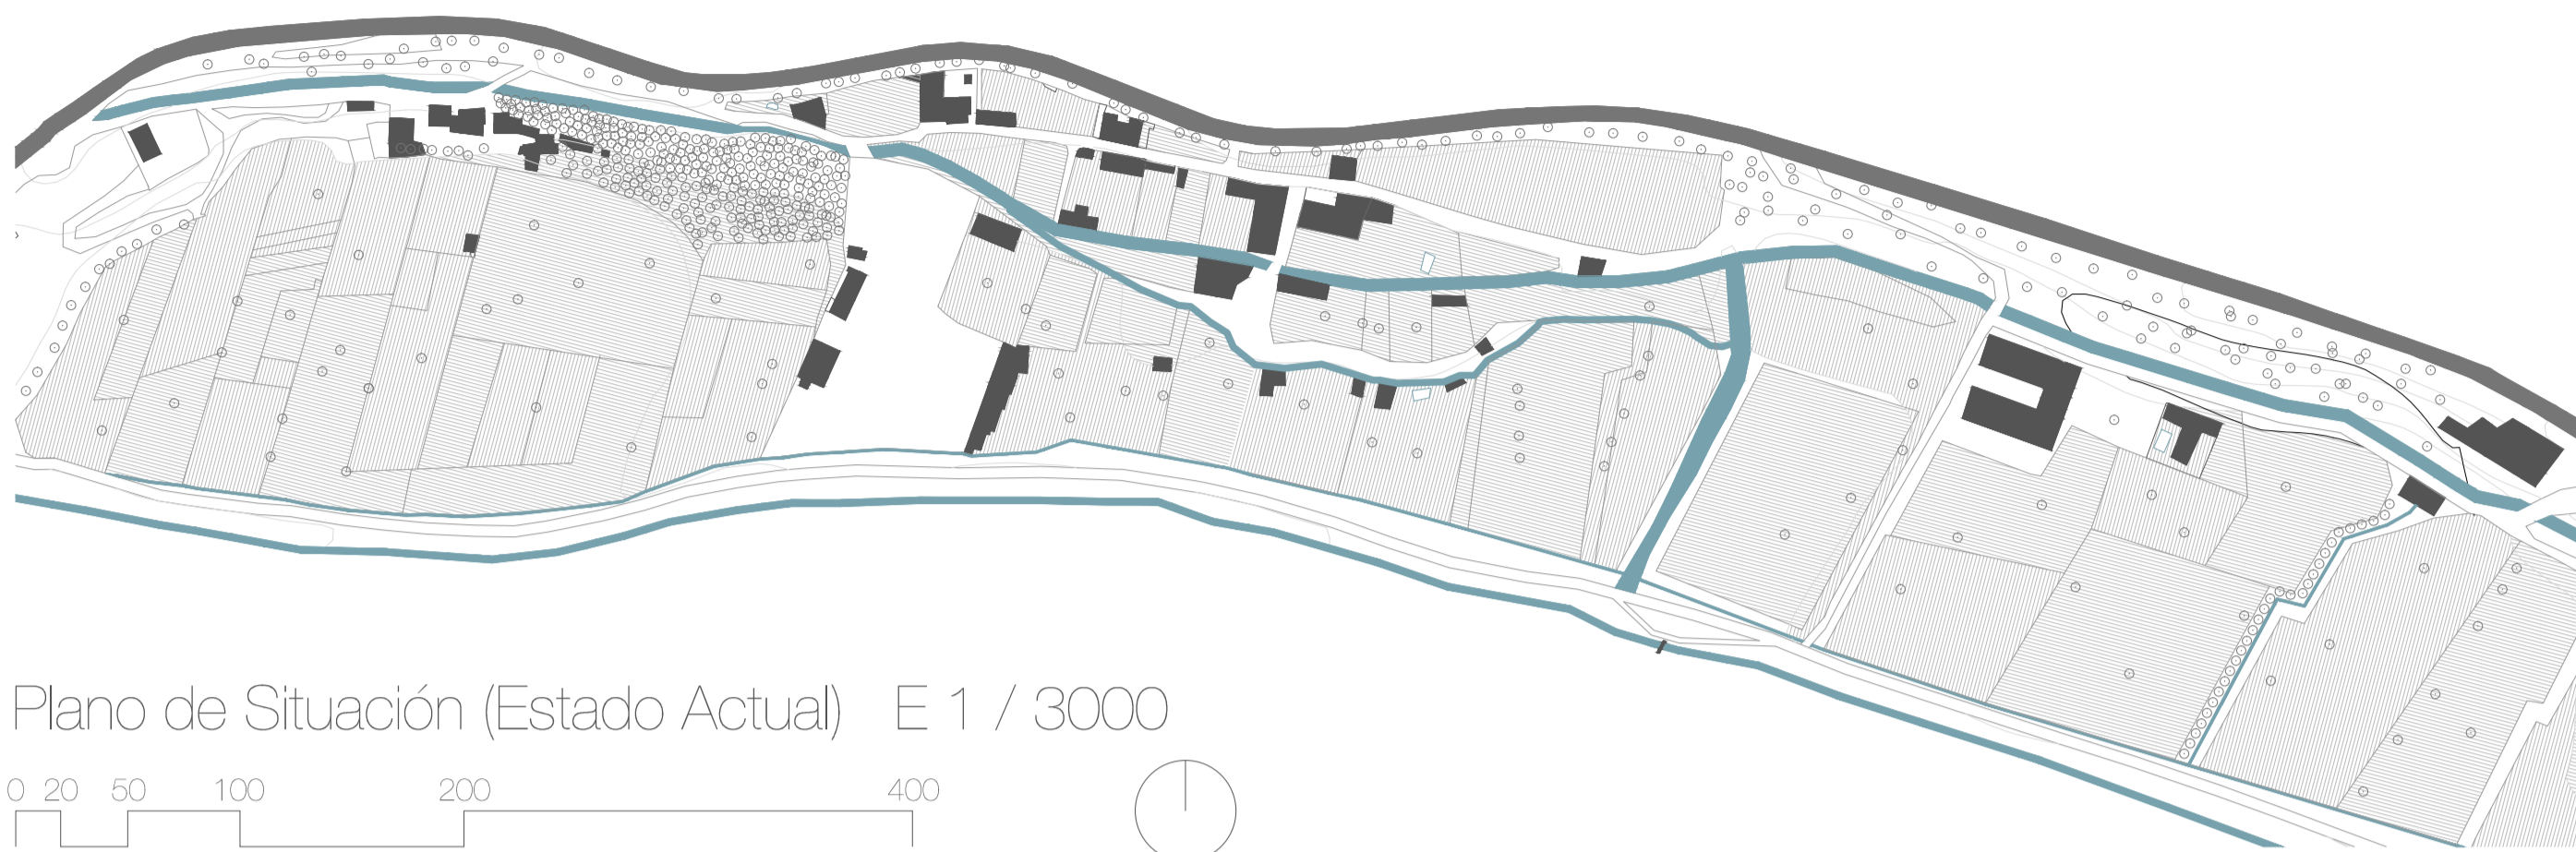

Plano de Situación (Estado Actual) E 1 / 3000

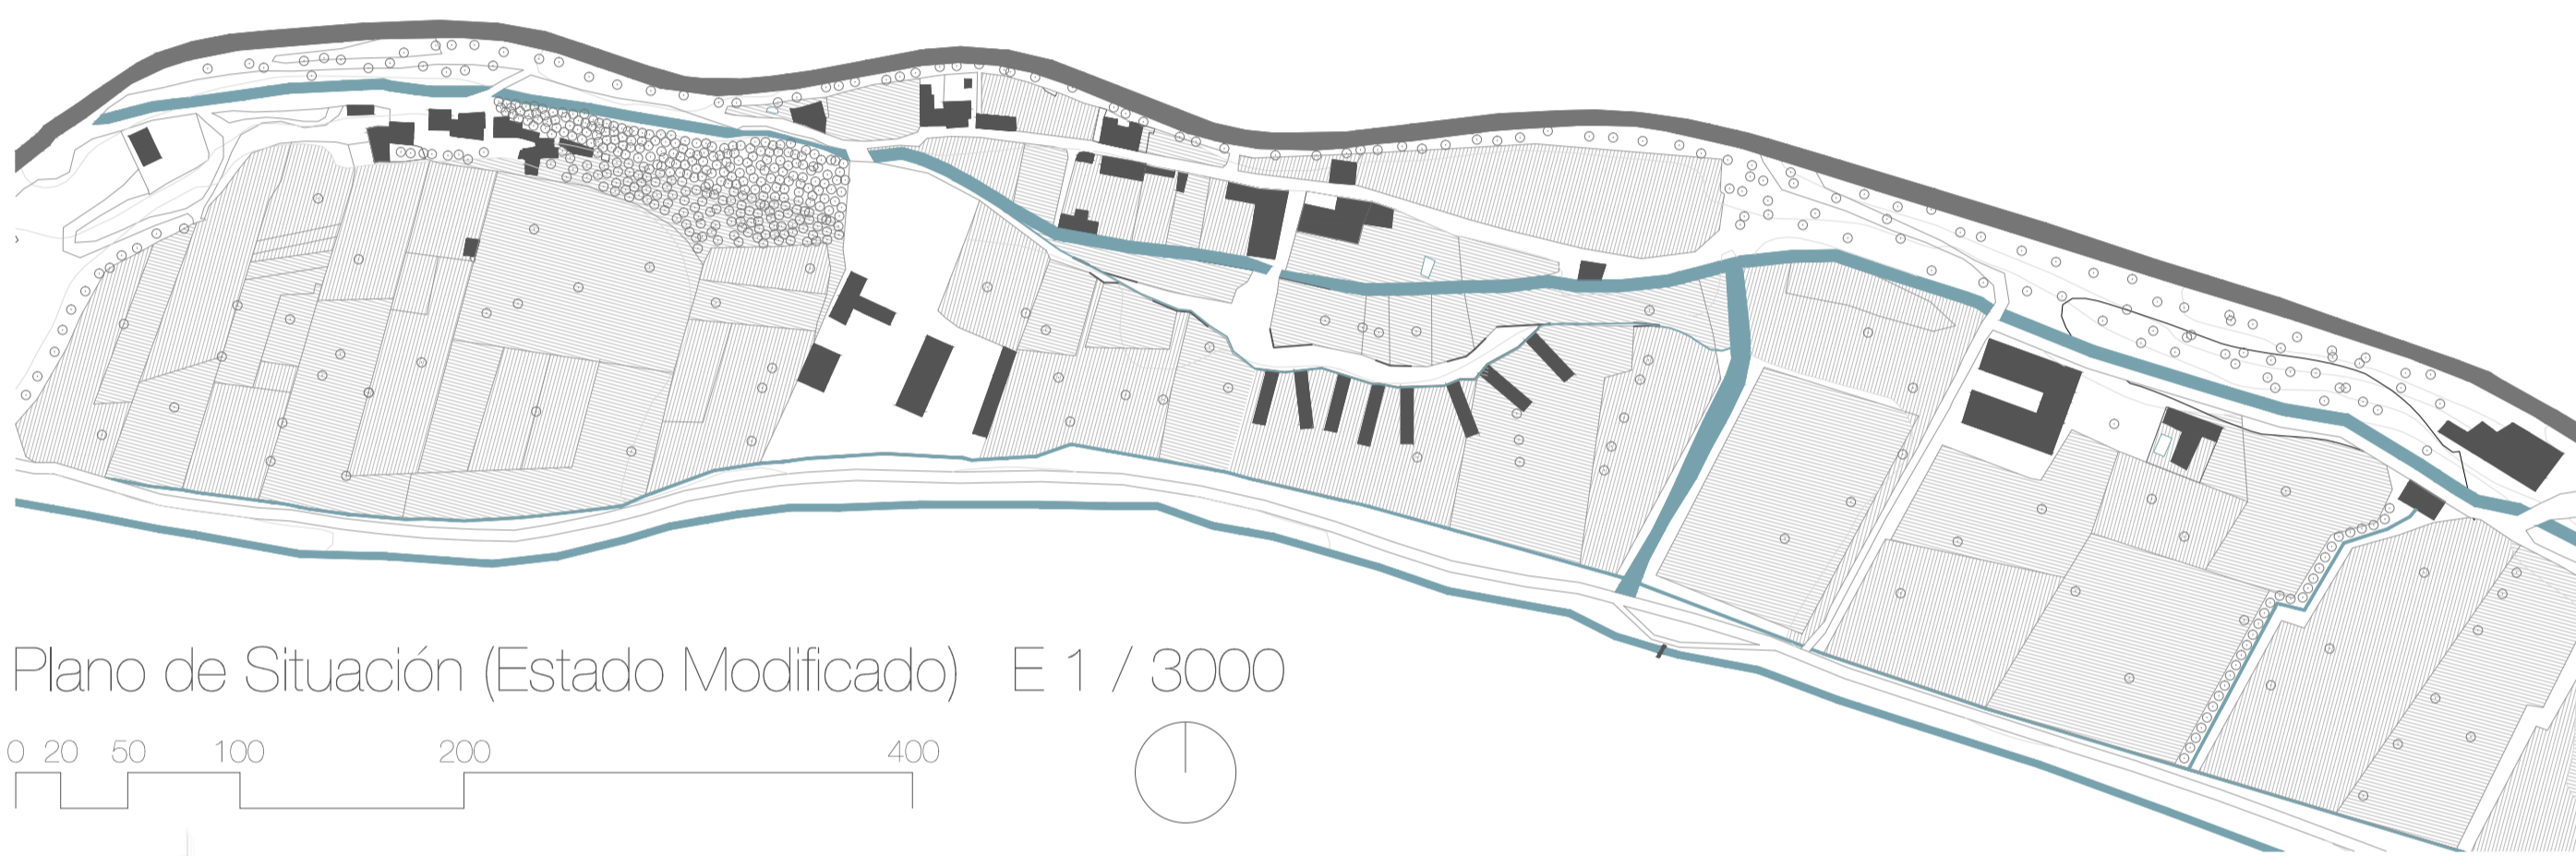

Plano de Situación (Estado Modificado) E 1 / 3000

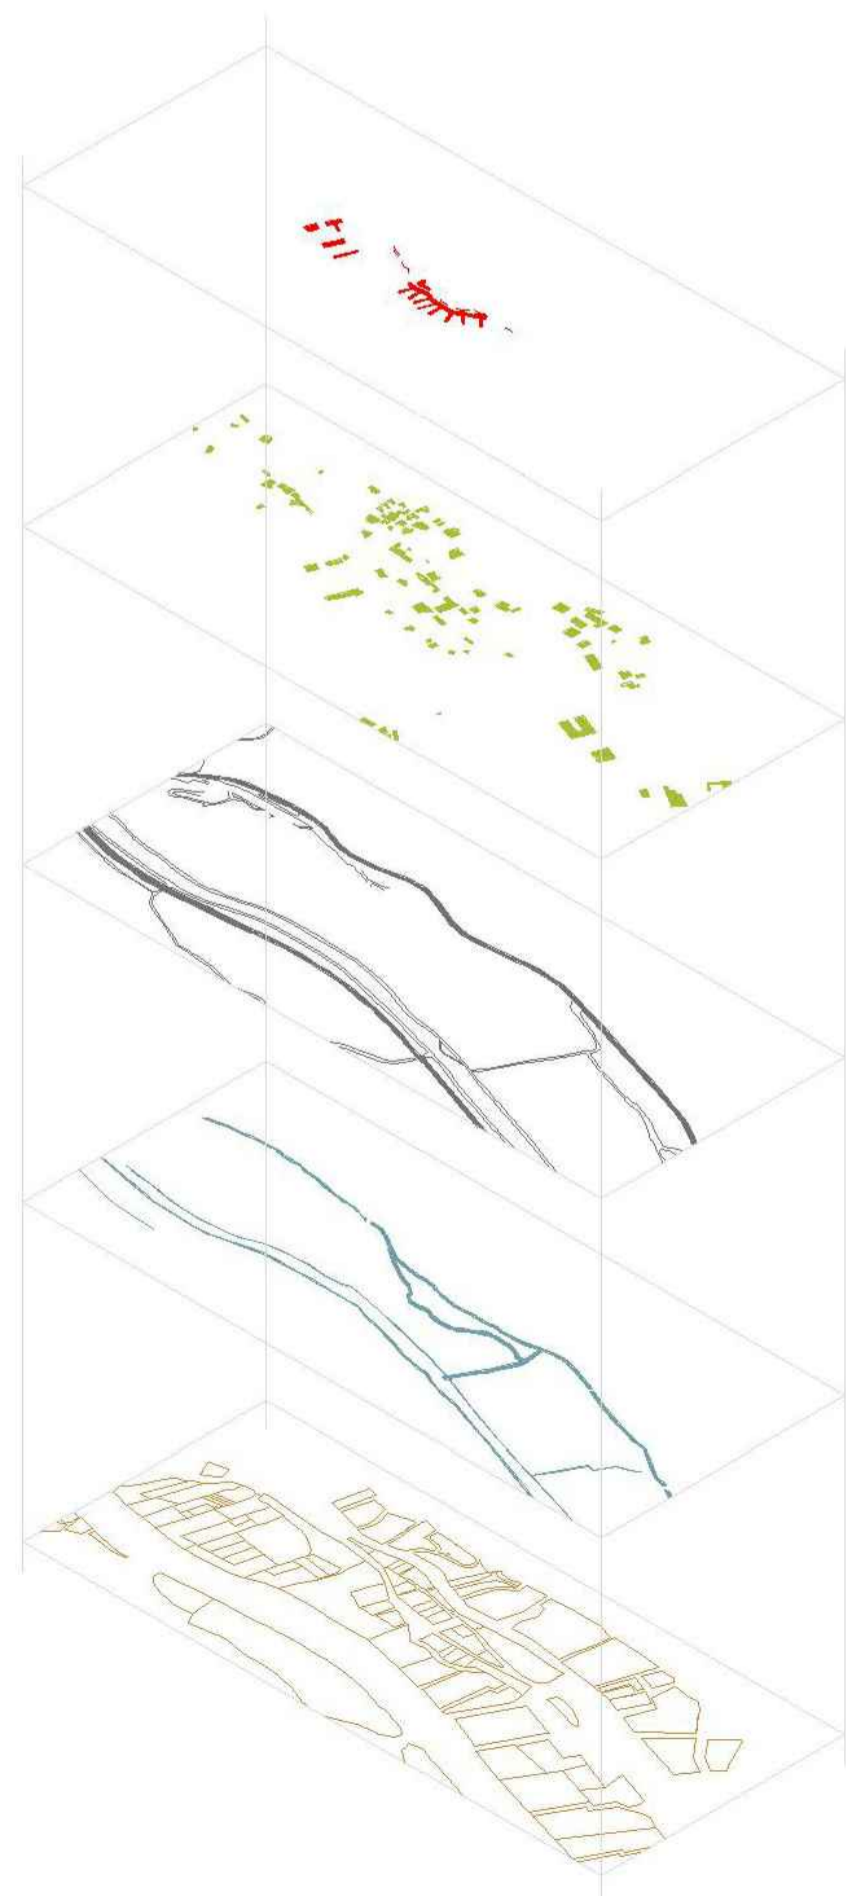

Capa de Proyecto

Capa de Preexistencias

Capa de Caminos

Capa de Líneas de Agua

Capa de Parcelario



Maqueta del Terreno  
E 1 / 750



Camino del Habitante

Camino del Paseante

Camino del Agua