


ESCALA 1/100000

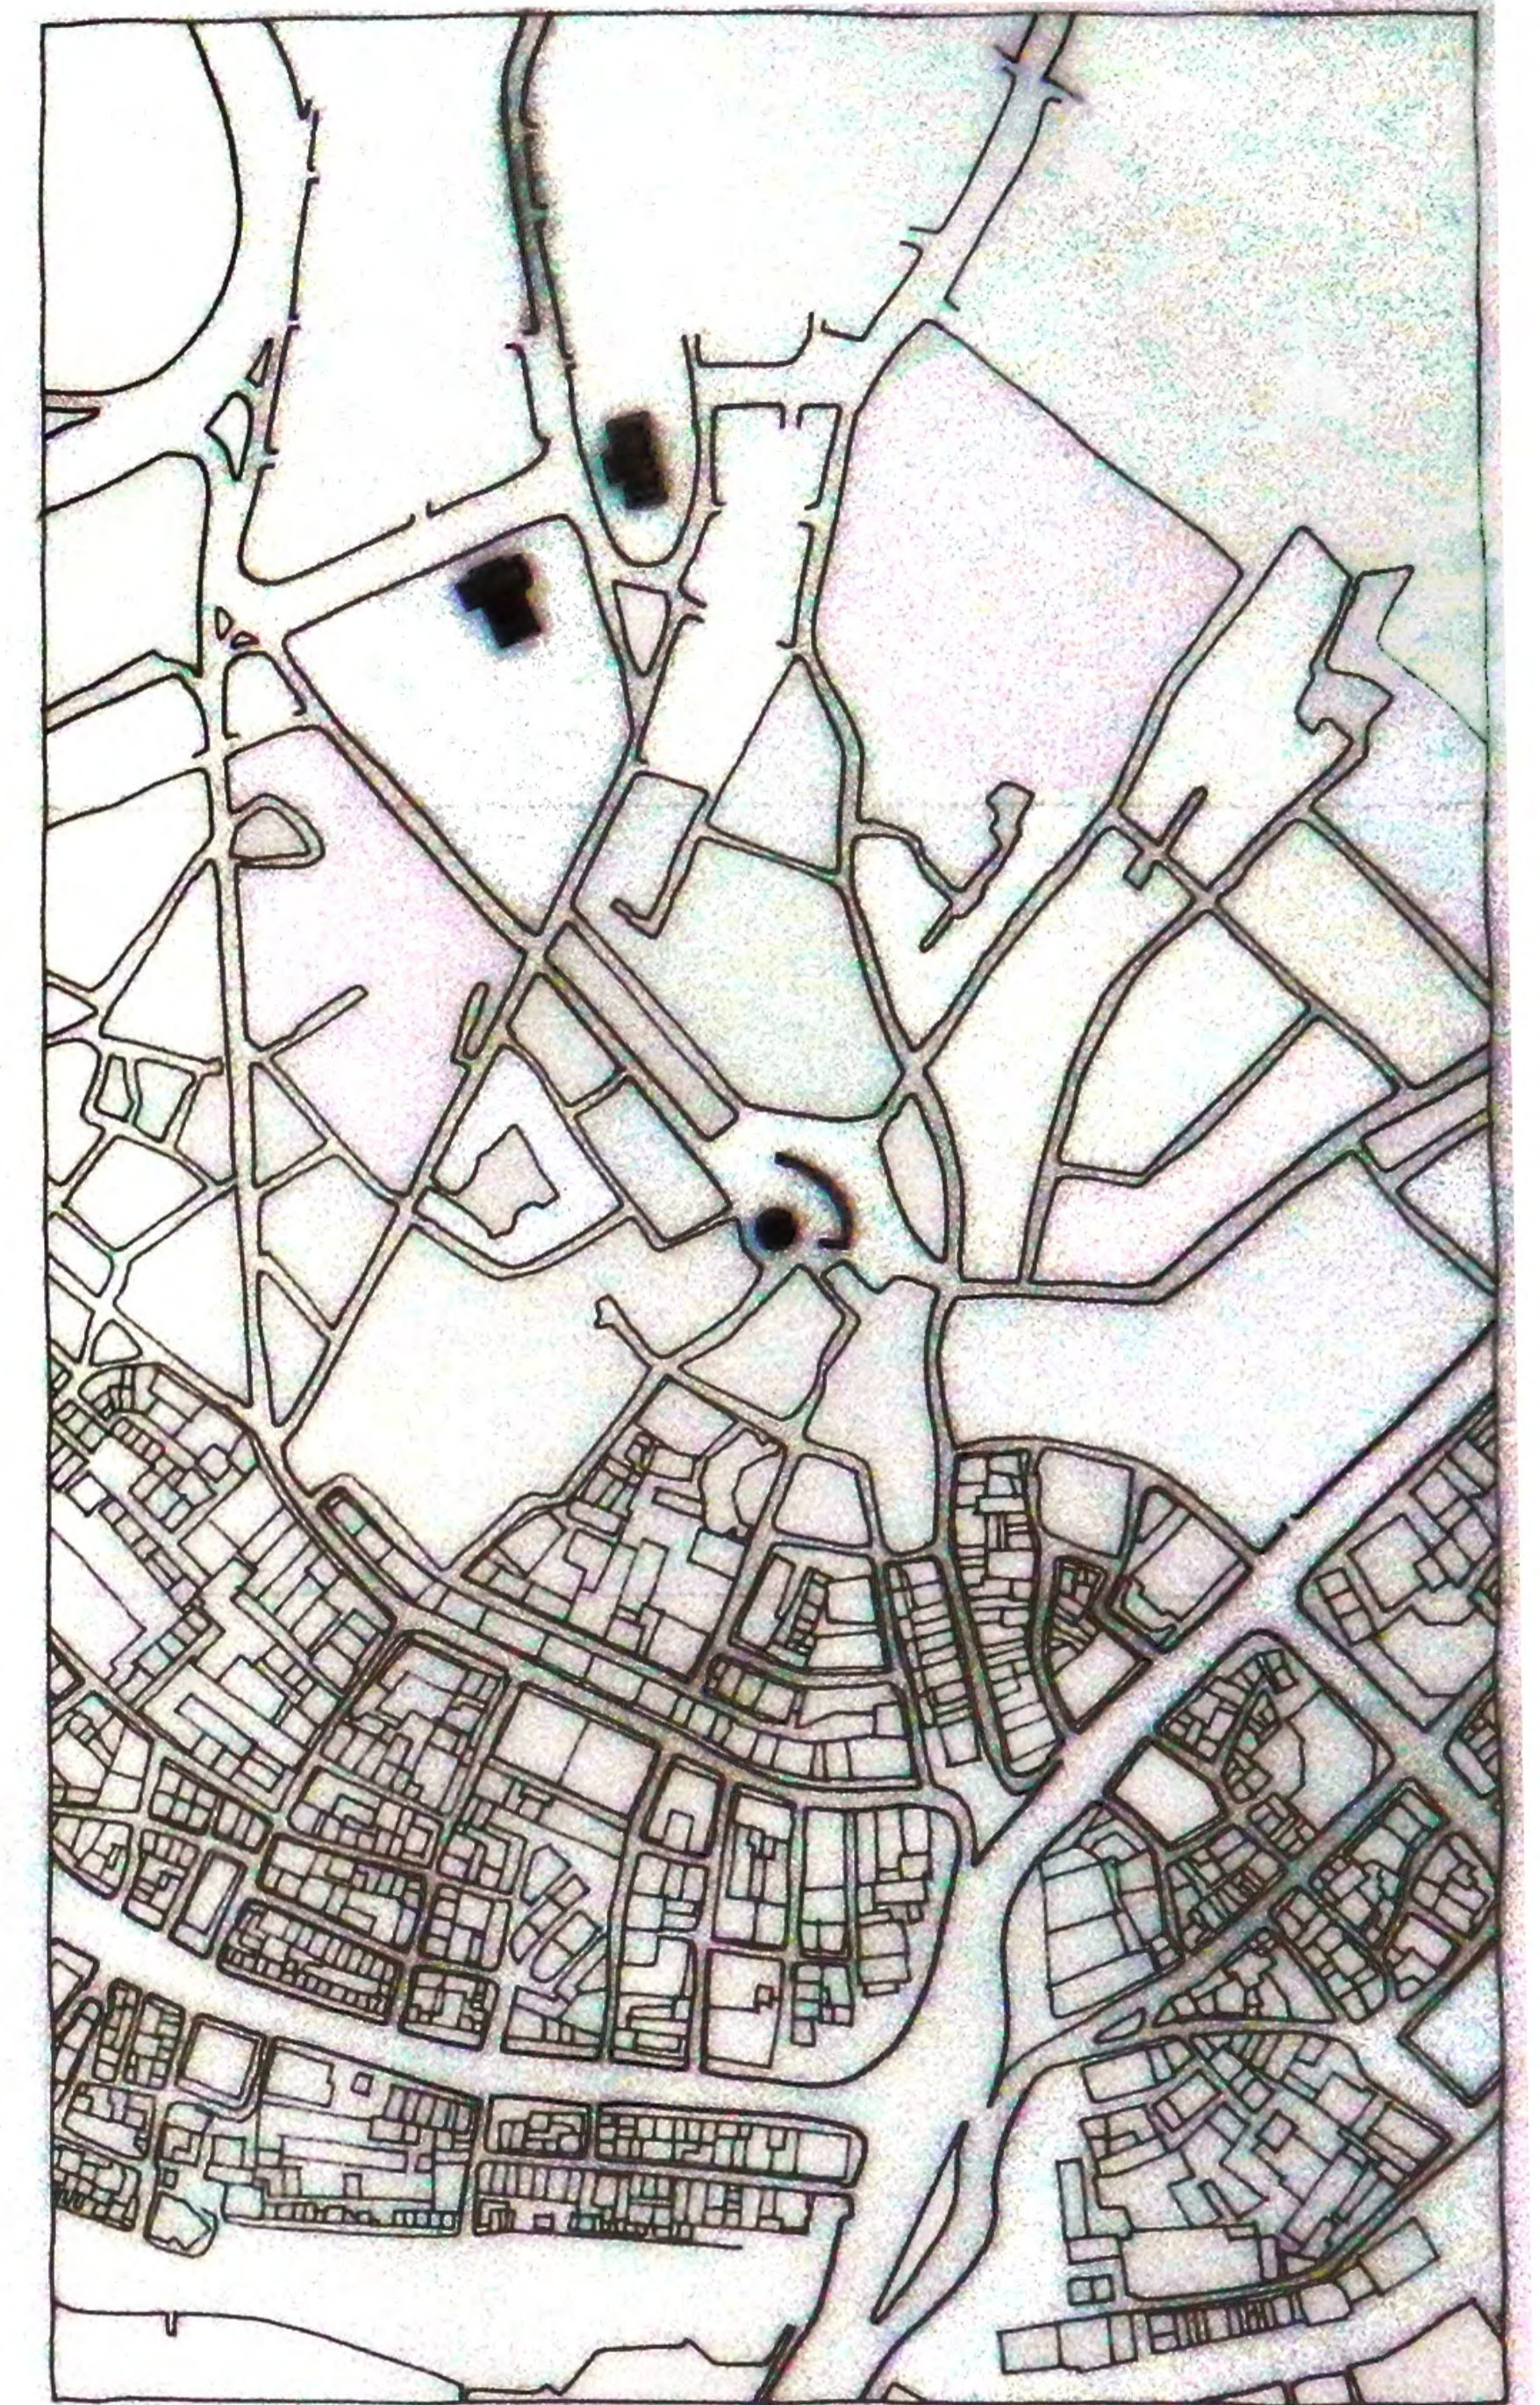

ESCALA 1/5000

EDIFICABILIDAD: 0'85
 DENSIDAD: 360 viv/Ha
 Nº ALTURAS (med.): 4
 RETRANQUEO A VIAL: 2 metros
 TIPOLOGÍA PREDOMINANTE: ed. mixto (viv. + comercio)