


2.1.1 ANALISIS DE USOS

El análisis muestra en amarillo los comercios, que se concentran en una parte concreta de la zona y que van perdiendo densidad mientras nos alejamos del centro de la zona. Esta zona responde a la tipología de planta baja comercial y residencial en los pisos superiores.

En azul aparecen remarcados los principales viales con transporte público, que serán los más relevantes.

En rojo las zonas turísticas y principales hitos.

Finalmente, en verde, algunas zonas con vegetación

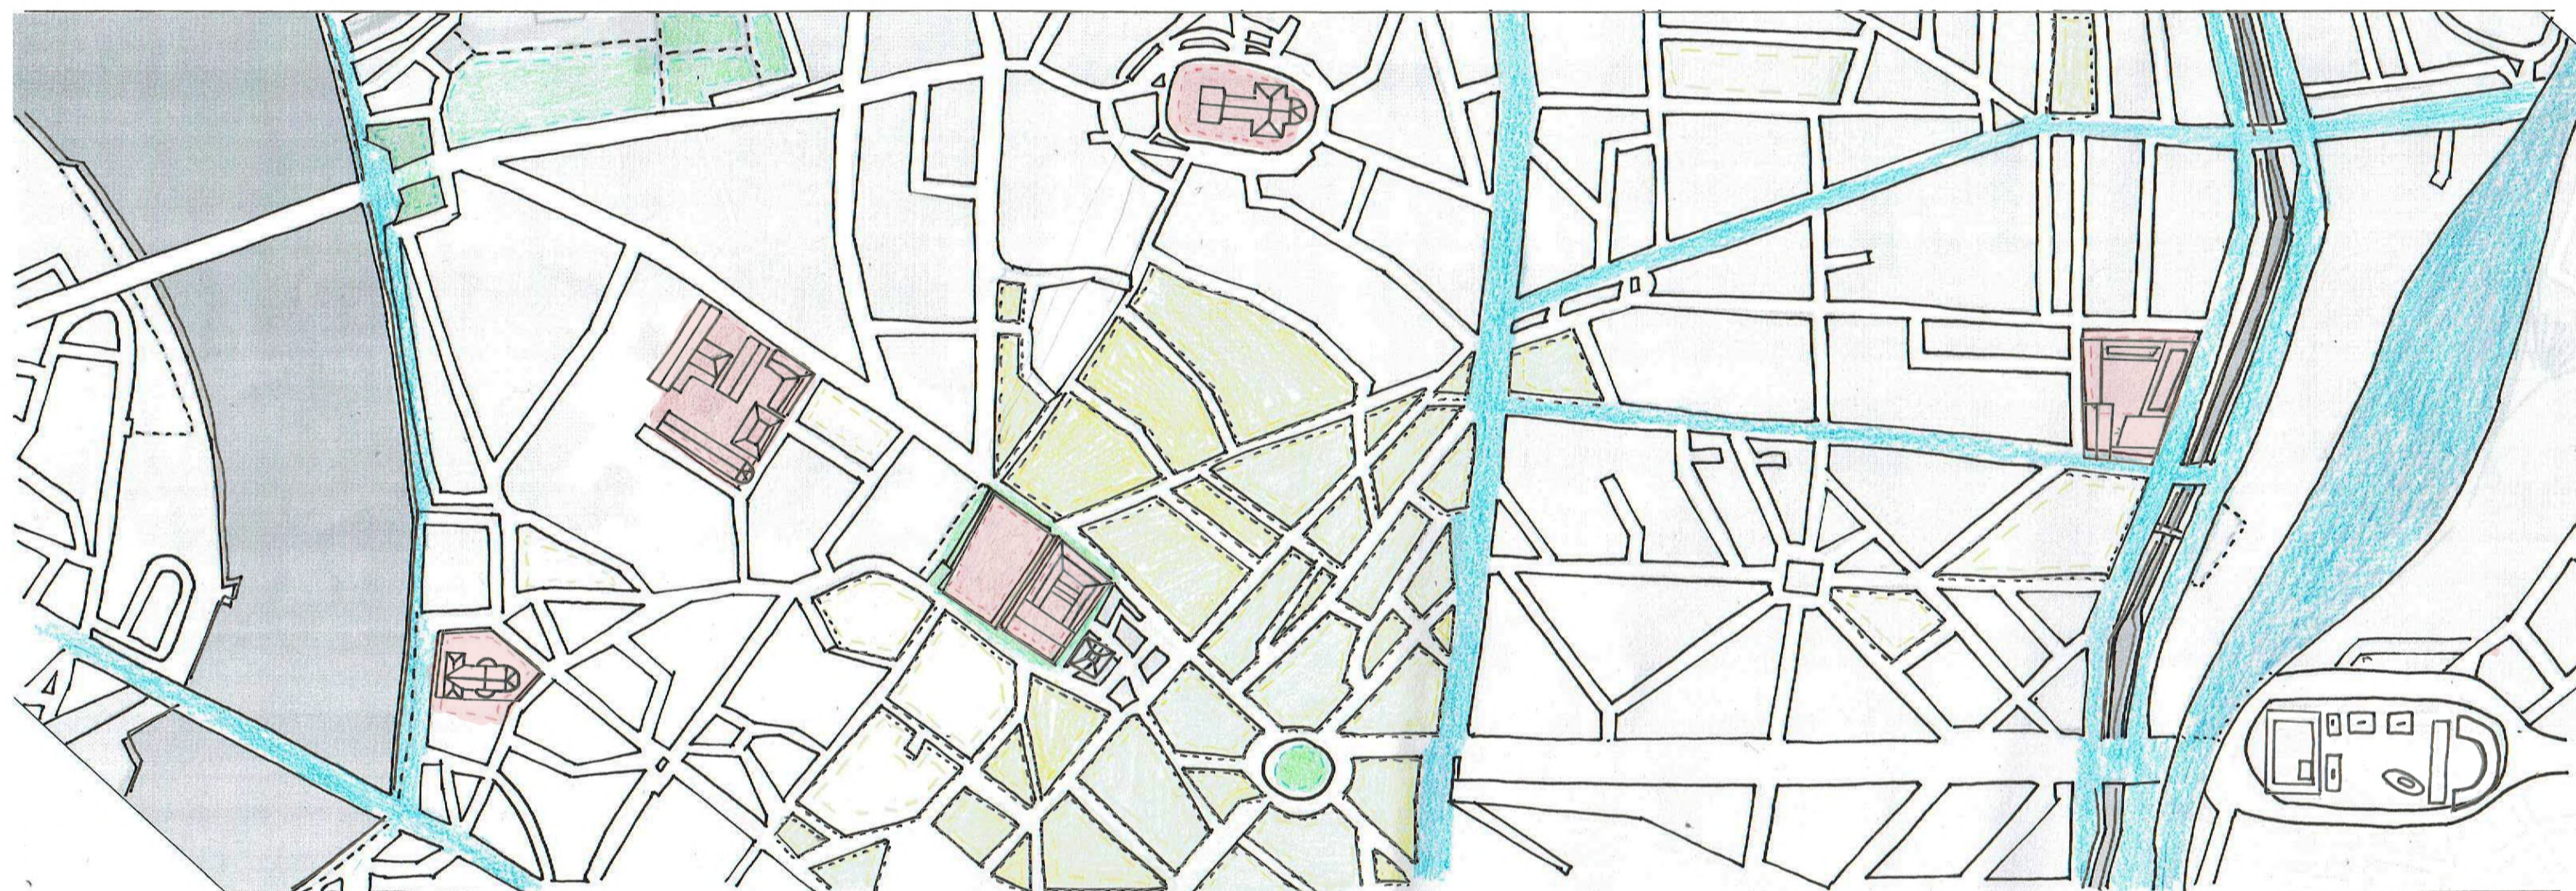

LEYENDA DE USOS

- PRINCIPALES VIAS DE MOVIMIENTO
- ZONA COMERCIAL EN PLANTA BAJA
- ZONA VERDE
- ZONA TURÍSTICA
- ZONA RESIDENCIAL