


### 2.1.2 PROPUESTA DE NUEVOS USOS

En una ciudad tan densa como esta aparece la necesidad de desahogo y ocio, para ello se crea una vía parque.

Los edificios entorno a ellas se utilizaran los edicifios para el ocio y la restauracion, pues esta gran vía verde tendra el atractivo de funcionar como centro de ocio

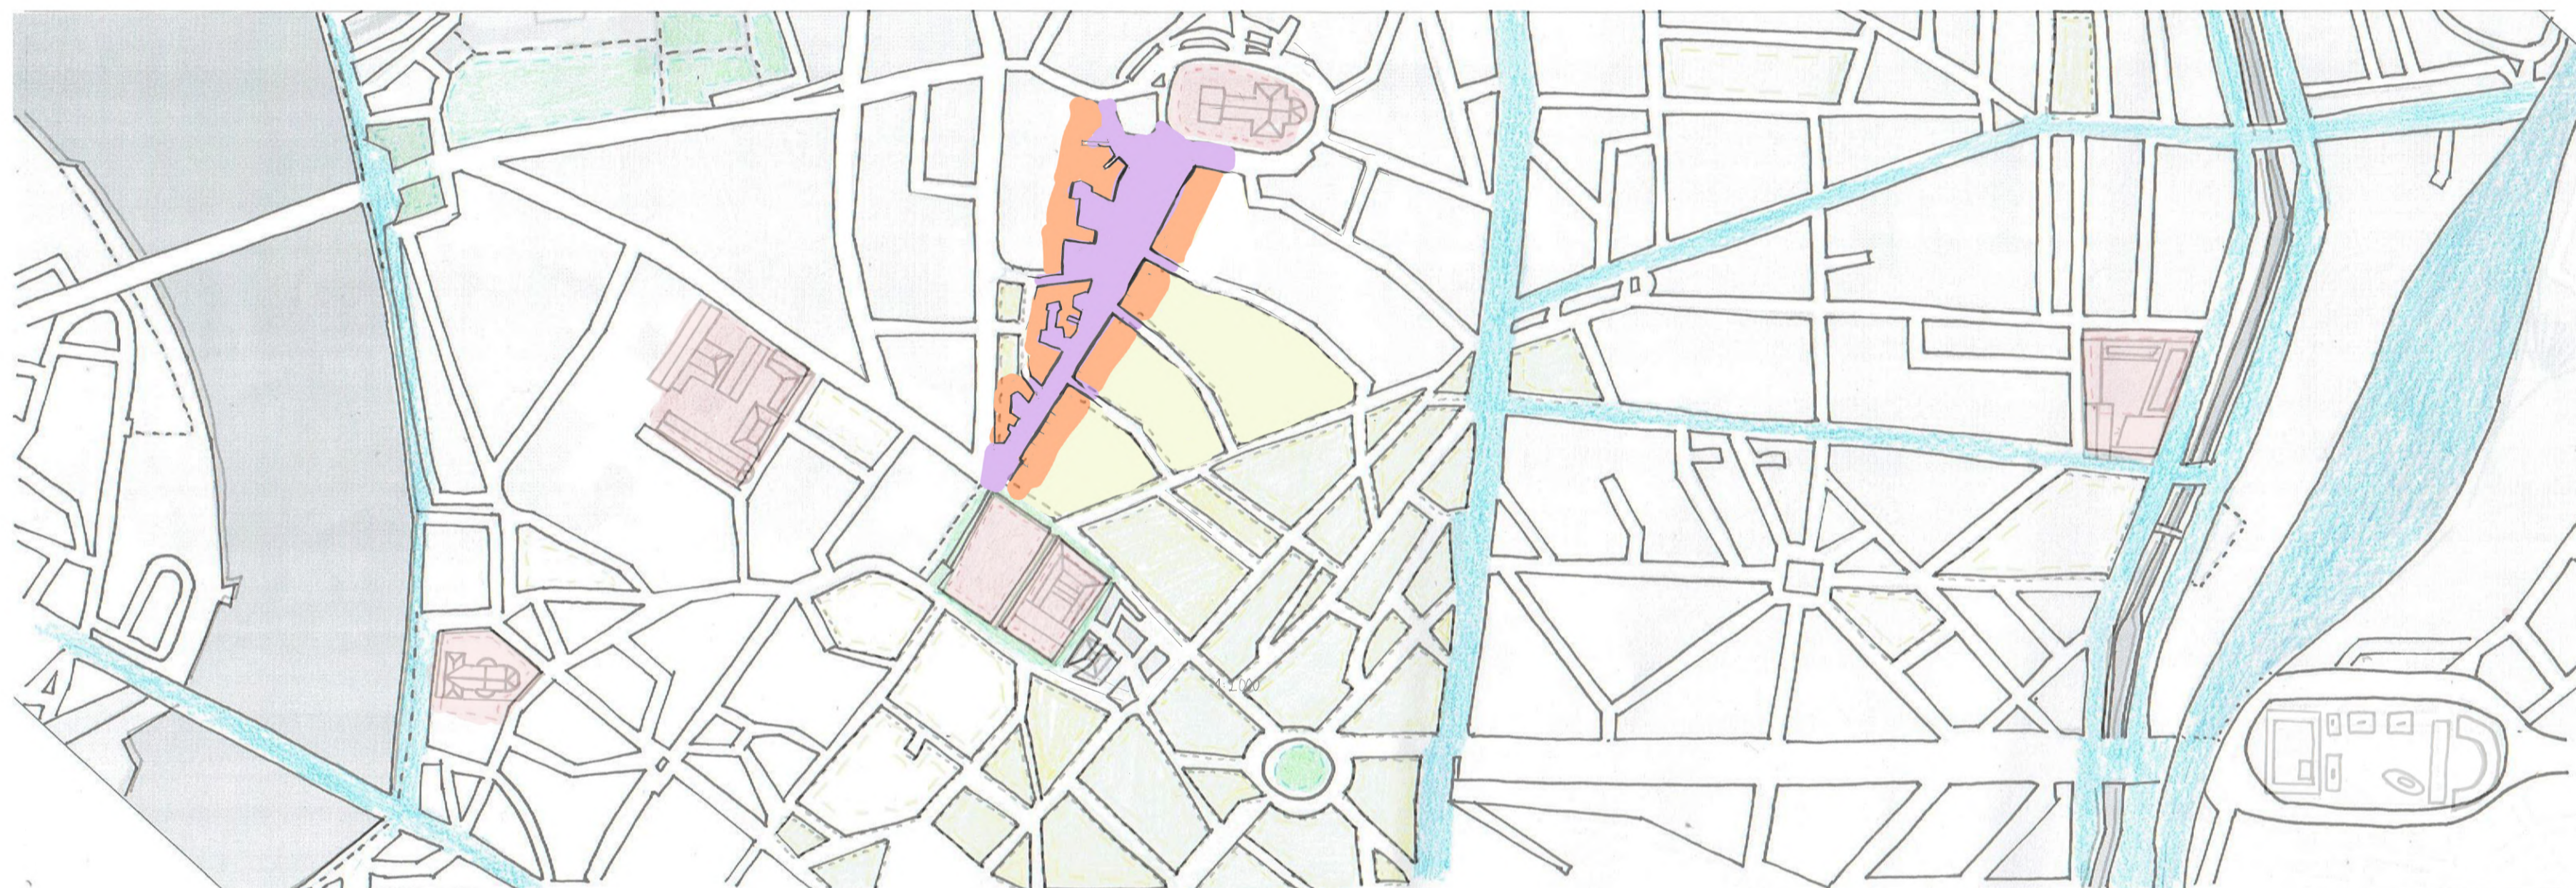

#### LEYENDA DE USOS

- PRINCIPALES VIAS DE MOVIMIENTO
- ZONA COMERCIAL EN PLANTA BAJA
- ZONA VERDE
- ZONA TURÍSTICA
- ZONA RESIDENCIAL
- NUEVA VIA VERDE
- NUEVOS EDIFICIOS RESIDENCIALES + OCIO