


PROPUESTA DE TRANSFORMACIÓN → UTOPIA
(ZONA EJEMPLO)

EDIFICIO-CIUDAD QUE ENGLORA TODOS
LOS USOS PRINCIPALES Y PERMITE
DUPICAR LA POBLACION.
FORMAN UNA RED.

PROPUESTA NUEVA DE TRANSFORMACIÓN:
HABILITAR CARRILES DE TRÁNSITO DE VEHÍCULOS
PARA OTROS USOS, YA SEAN PEATONALES,
CARRILES PARA BICICLETAS, ASÍ COMO
ESPACIOS DE USO COLECTIVO, EN BASE
AL URBANISMO TÁCTICO.

- ZONA VERDE
- VIVIENDA
- SALUD
- ADMINISTRACIÓN
- EDUCACIÓN
- CULTURA/RELIGIÓN/SOCIAL
- BANCO
- TRANSPORTE
- SERVICIOS
- (OFICINAS/HOTELES)
- VIARIO

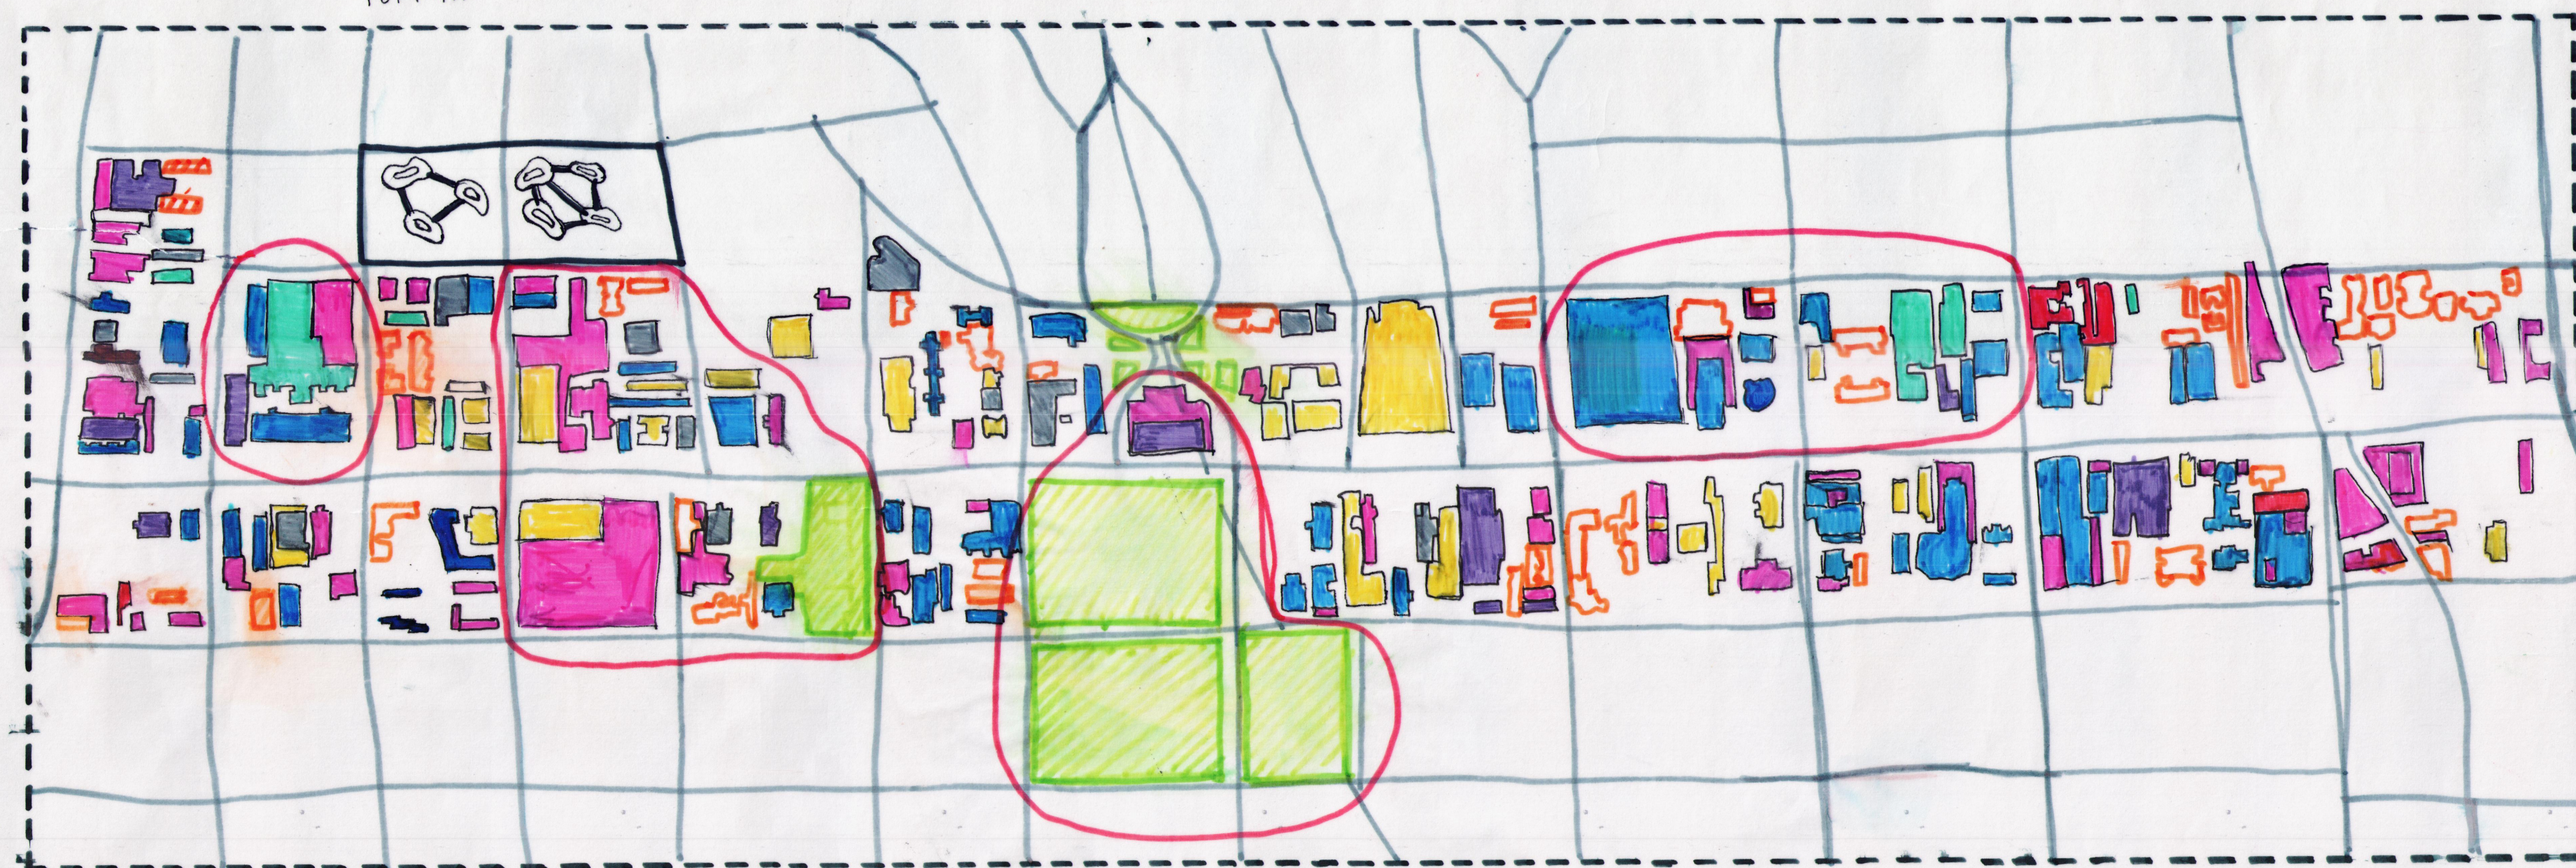

VEAMOS QUE LA CIUDAD
ESTÁ PERFECTAMENTE
COMUNICADA POR MEDIO
DE LA AVENIDA Y LAS
VÍAS SECUNDARIAS,
DISPUESTAS MAYORMENTE
EN MALLA PARA FACILITAR
EL TRÁNSITO.

EN ALGUNAS ZONAS
LA VÍA SE ADAPTA
A LOS USOS, ES DECIR,
FACILITA EL ACCESO
A ZONAS DE MUCHO
TRÁNSITO Y DIRIGE
LA MIRADA, MARCANDO
LOS HITOS DE LA CIUDAD.

LA PROPUESTA INCLUYE
EL AUMENTO DE LAS
ZONAS VERDES EN
TODA LA CIUDAD

E. 1:1000 0 10 20 30 40 50 m

○ ZONAS DE MUCHO TRÁNSITO
PARA AMPLIAR ACCESO Y COMUNICACIÓN
EN LOS ESPACIOS MÁS CONCURRIDOS

URBANISMO 1 - GRUPO A
SERENA VARESI
PAULA HONTORIA CANO
SANDRA LÓPEZ VÍLCHEZ