
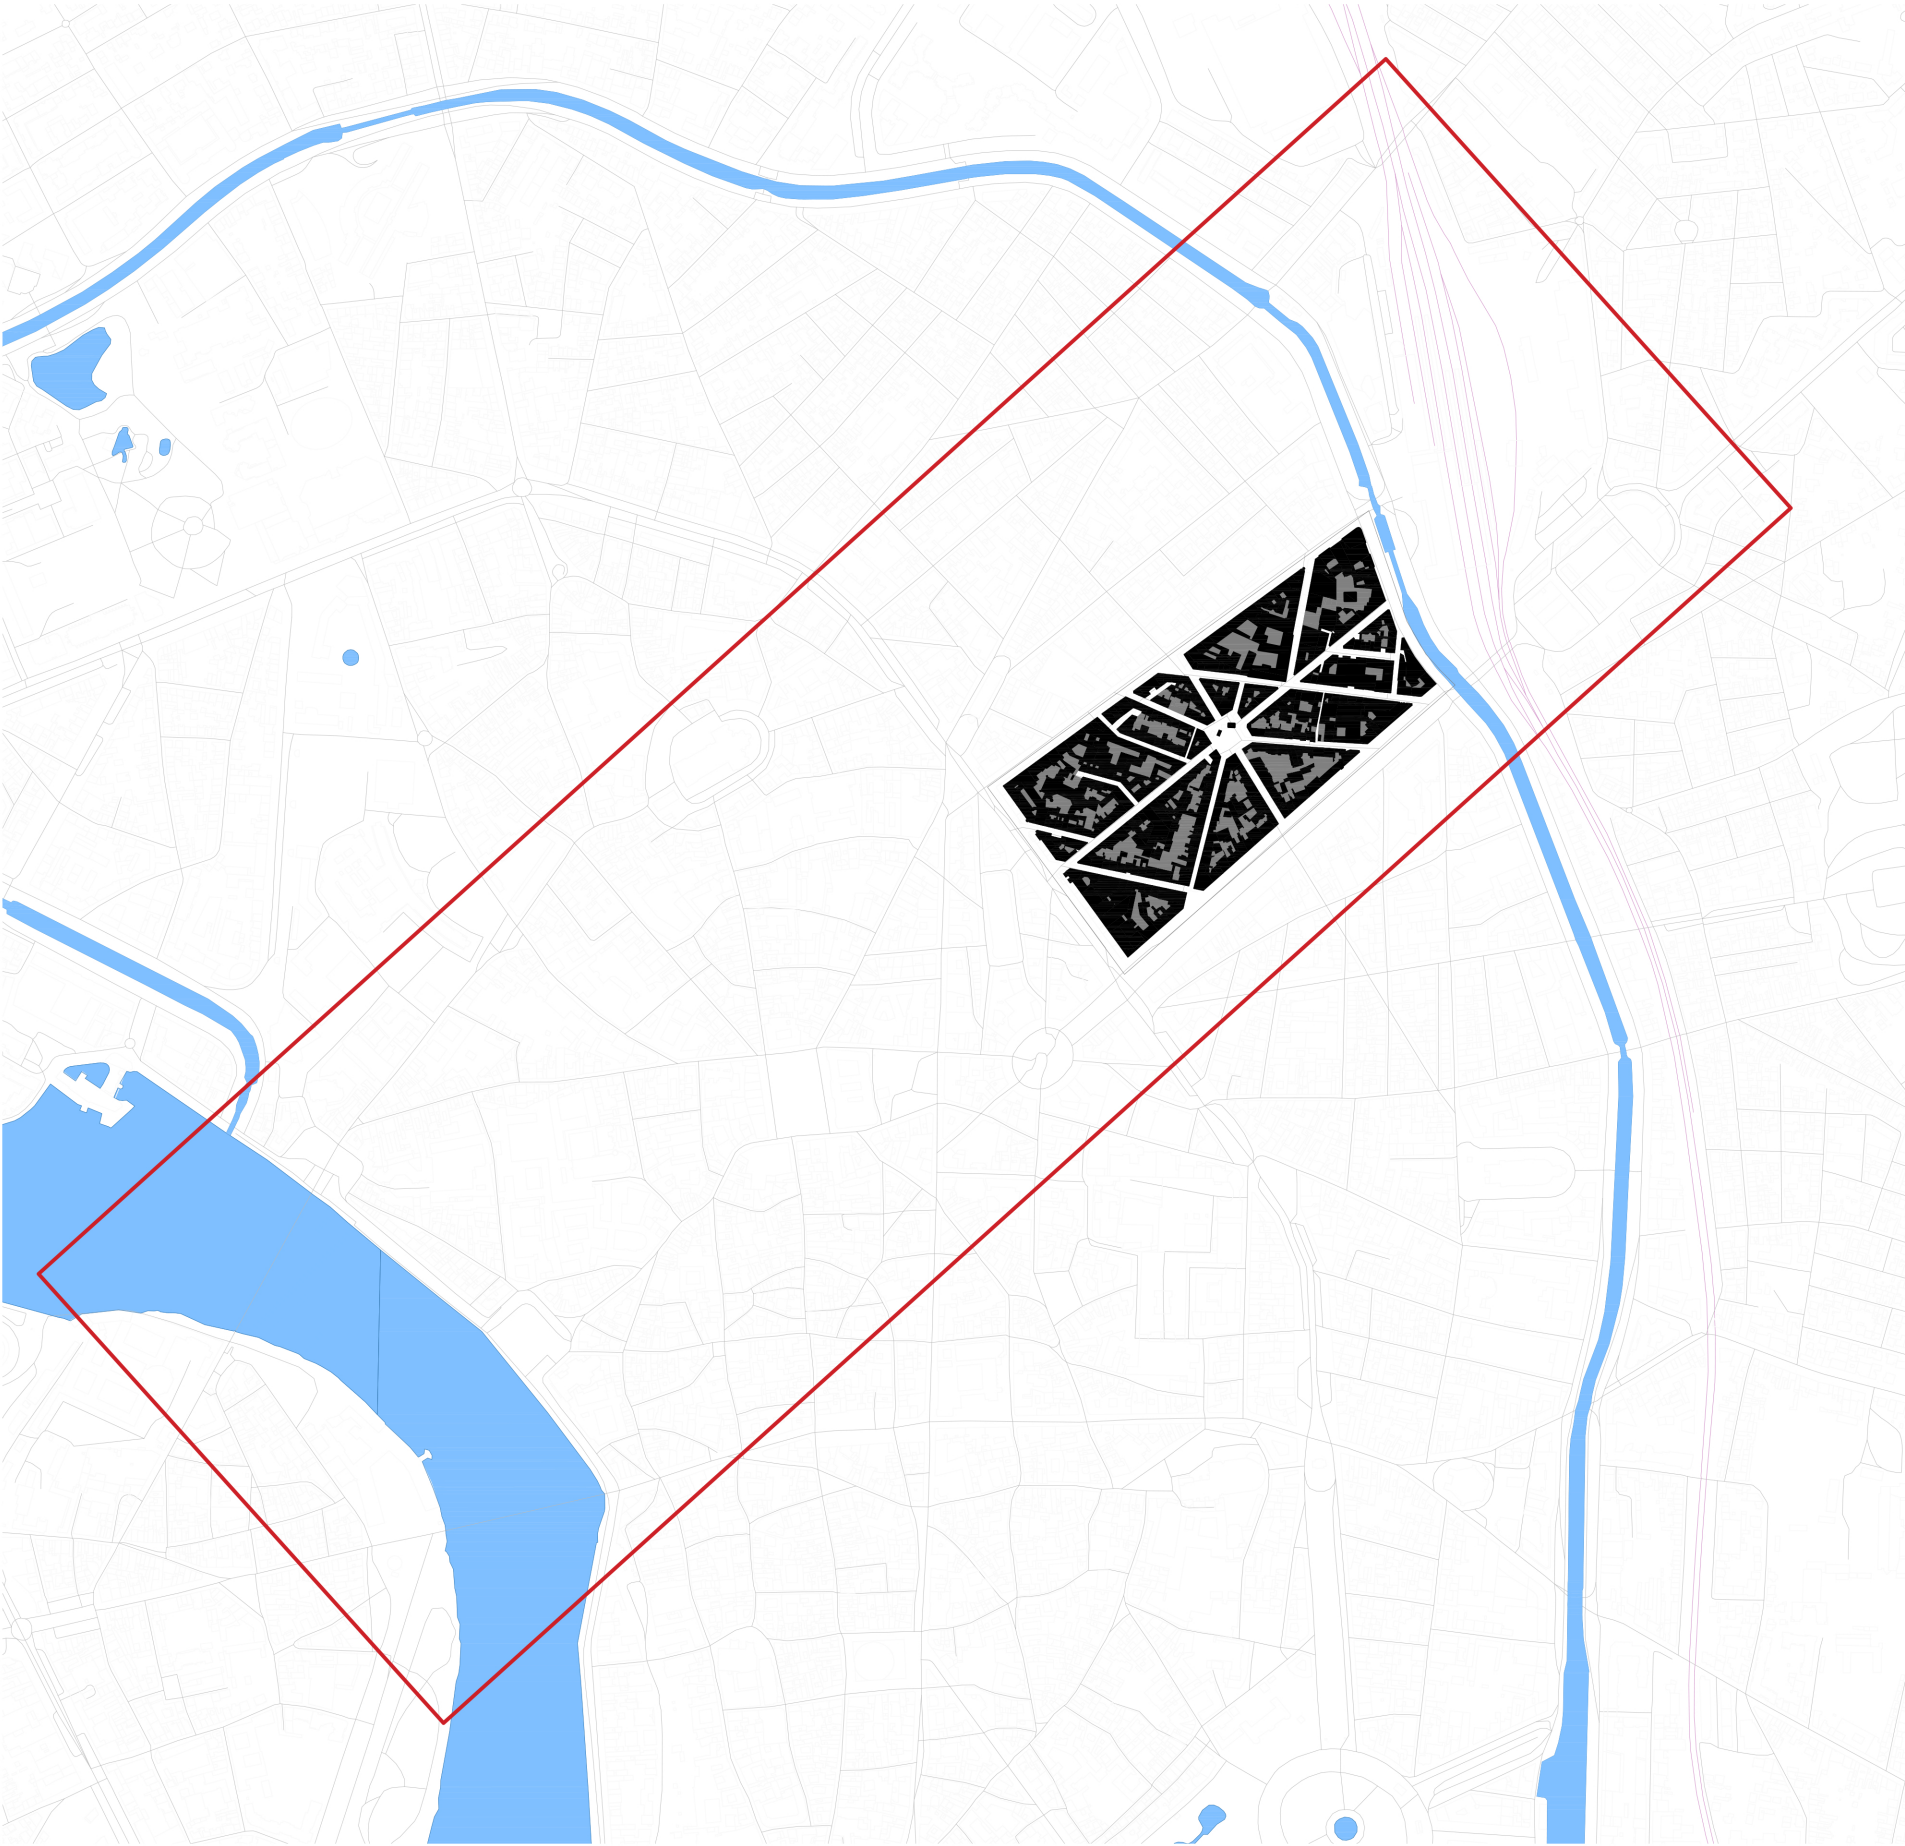


BARRIO MATABIAU – TOULOUSE

Barrio con construcciones de altura media, uso principalmente residencial.

Algunas zonas verdes que ayudan a desahogar la densidad de construcción.

Arquitecta Jane Jacobs, sacamos algunos de sus rasgos, como por ejemplo la clara delimitación entre espacio público y privado, con gente y movimiento constante, manzanas no muy grandes que generan numerosas esquinas y cruces de calles terminando en un punto genérico, como podría ser la plaza Belfort.

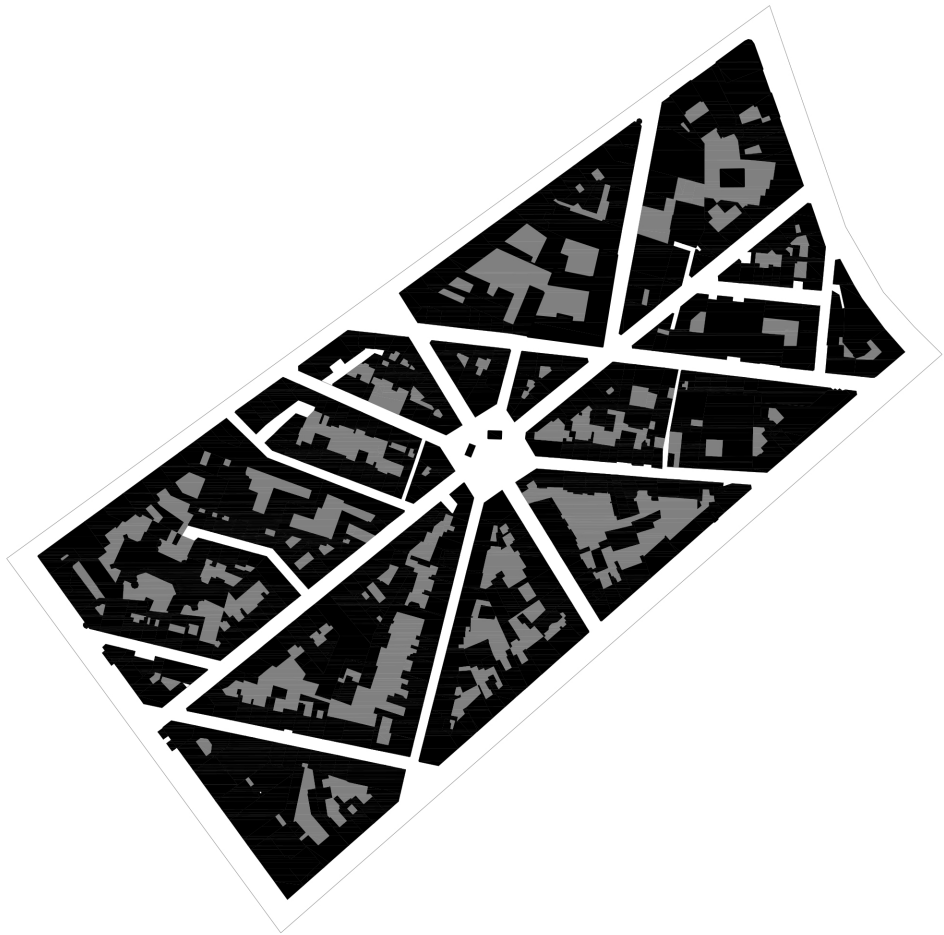

	Barrio Matabiau, Toulouse (Francia)	
Superficie de tejido (ha)	16,96	A
Edificabilidad (m2/m2)	2,7	FSI
Ocupación (m2/m2)	0,48	GSI
Relación de espacio público (m2/m2)	2,05	OSR
Altura media (en planta)	5,62	L
Densidad de red (1m)	0,02	N
Amplitud de malla (m)	100	w
Calibre de malla (m)	16,87	b
Tara %	30,93%	T

