

# SIEDLUNGEN ONKEL TOMS HÜTTE


LA ARQUITECTURA SE CARACTERIZA POR LA CONSTRUCCIÓN NUEVA CON CLARIDAD Y SIMPLICIDAD EN EL DISEÑO. LA POBLACIÓN ARBOREA TAMBIÉN SE TUVO EN CUENTA POR LO QUE SE VE UNA PROXIMIDAD ENTRE ARQUITECTURA Y NATURALEZA.

ESTÁ ORGANIZADO POR CALLES PERPENDICULARES Y DIVIDIDO EN DOS POR EL EJE NORTE-SUR POR EL PASO DEL TREN.

HAY UNA GRAN PRESENCIA DE ESPACIOS VERDES, LAS CONÍFERAS ESTÁN TOTALMENTE INTEGRADAS CON LOS APARTAMENTOS LO QUE HACE ESTE ASENTAMIENTO MÁS AGRADABLE. SE OBSERVA QUE HAY MUCHOS MÁS ESPACIOS VERDES QUE CONSTRUIDDOS Y ADEMÁS DENTRO DE CADA DE EDIFICIO HAY UNA ZONA PÚBLICA O VERDE.

PRESENTA LOS SIGUIENTES PARÁMETROS:

- A: 59.7ha
- FSI: 0.54
- GSI: 0.21
- OSR: 1.46
- L: 3
- N: 0.012
- w: 165.6 m
- B: 40.3m

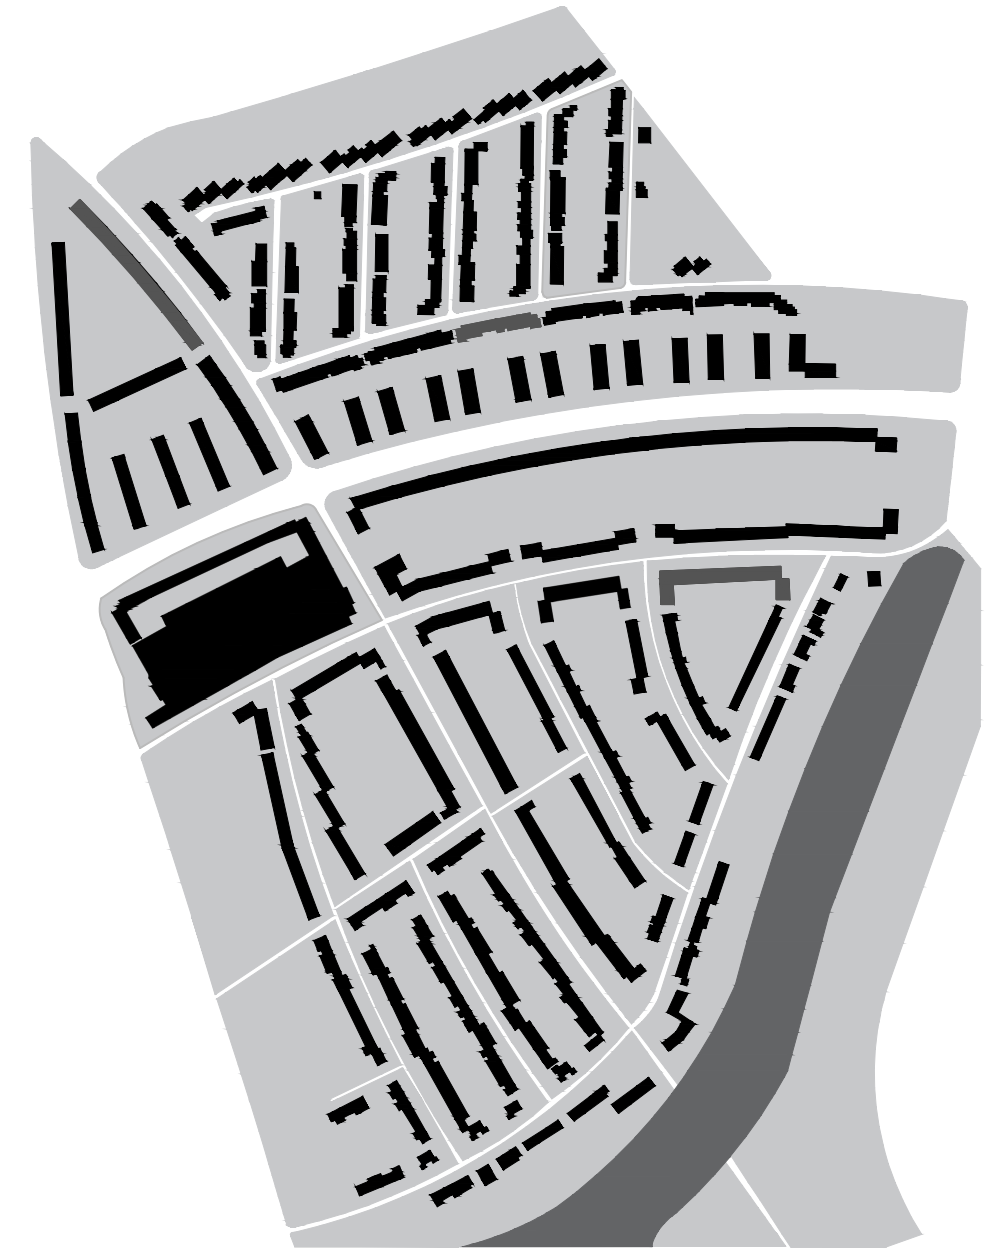

ESCALA 1:5000

