


- | | |
|----------------------|-----------------------------|
| ■ ESCUELAS | ■ PARQUES Y ESPACIOS VERDES |
| ■ LUGARES PARA COMER | ■ TRANSPORTE |
| ■ PUEBOS | ■ HOTELES |
| ■ CAFÉS | ■ ALMACENES |
| ■ OFICINAS | ■ RESIDENCIAL |
| ■ ZONAS CULTURALES | ■ ESPACIO LIBRE |
| ■ Ocio | ■ HOSPITALES |

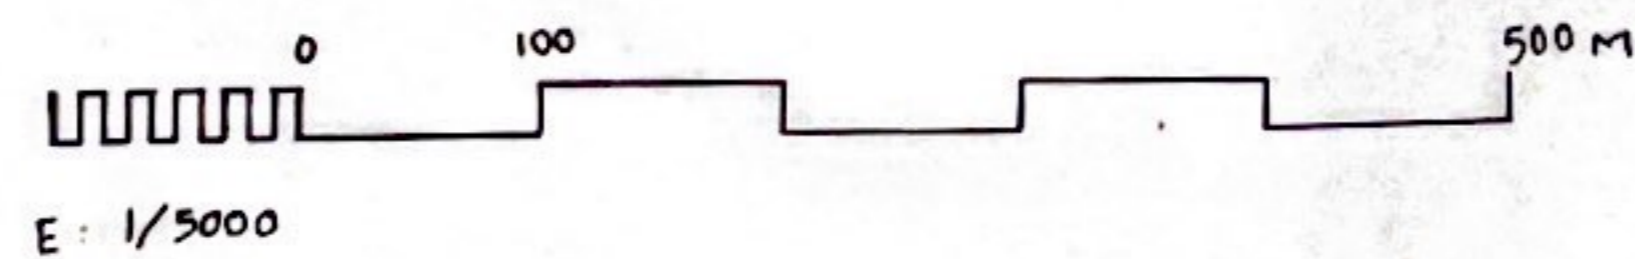

BLOQUE 1 FASE 2

22. LOS USOS EN LA CIUDAD




URBANISMO 1

GRUPO D


CURSO 22-23

Rocío RABADÁN

y Rocío GALISTEO

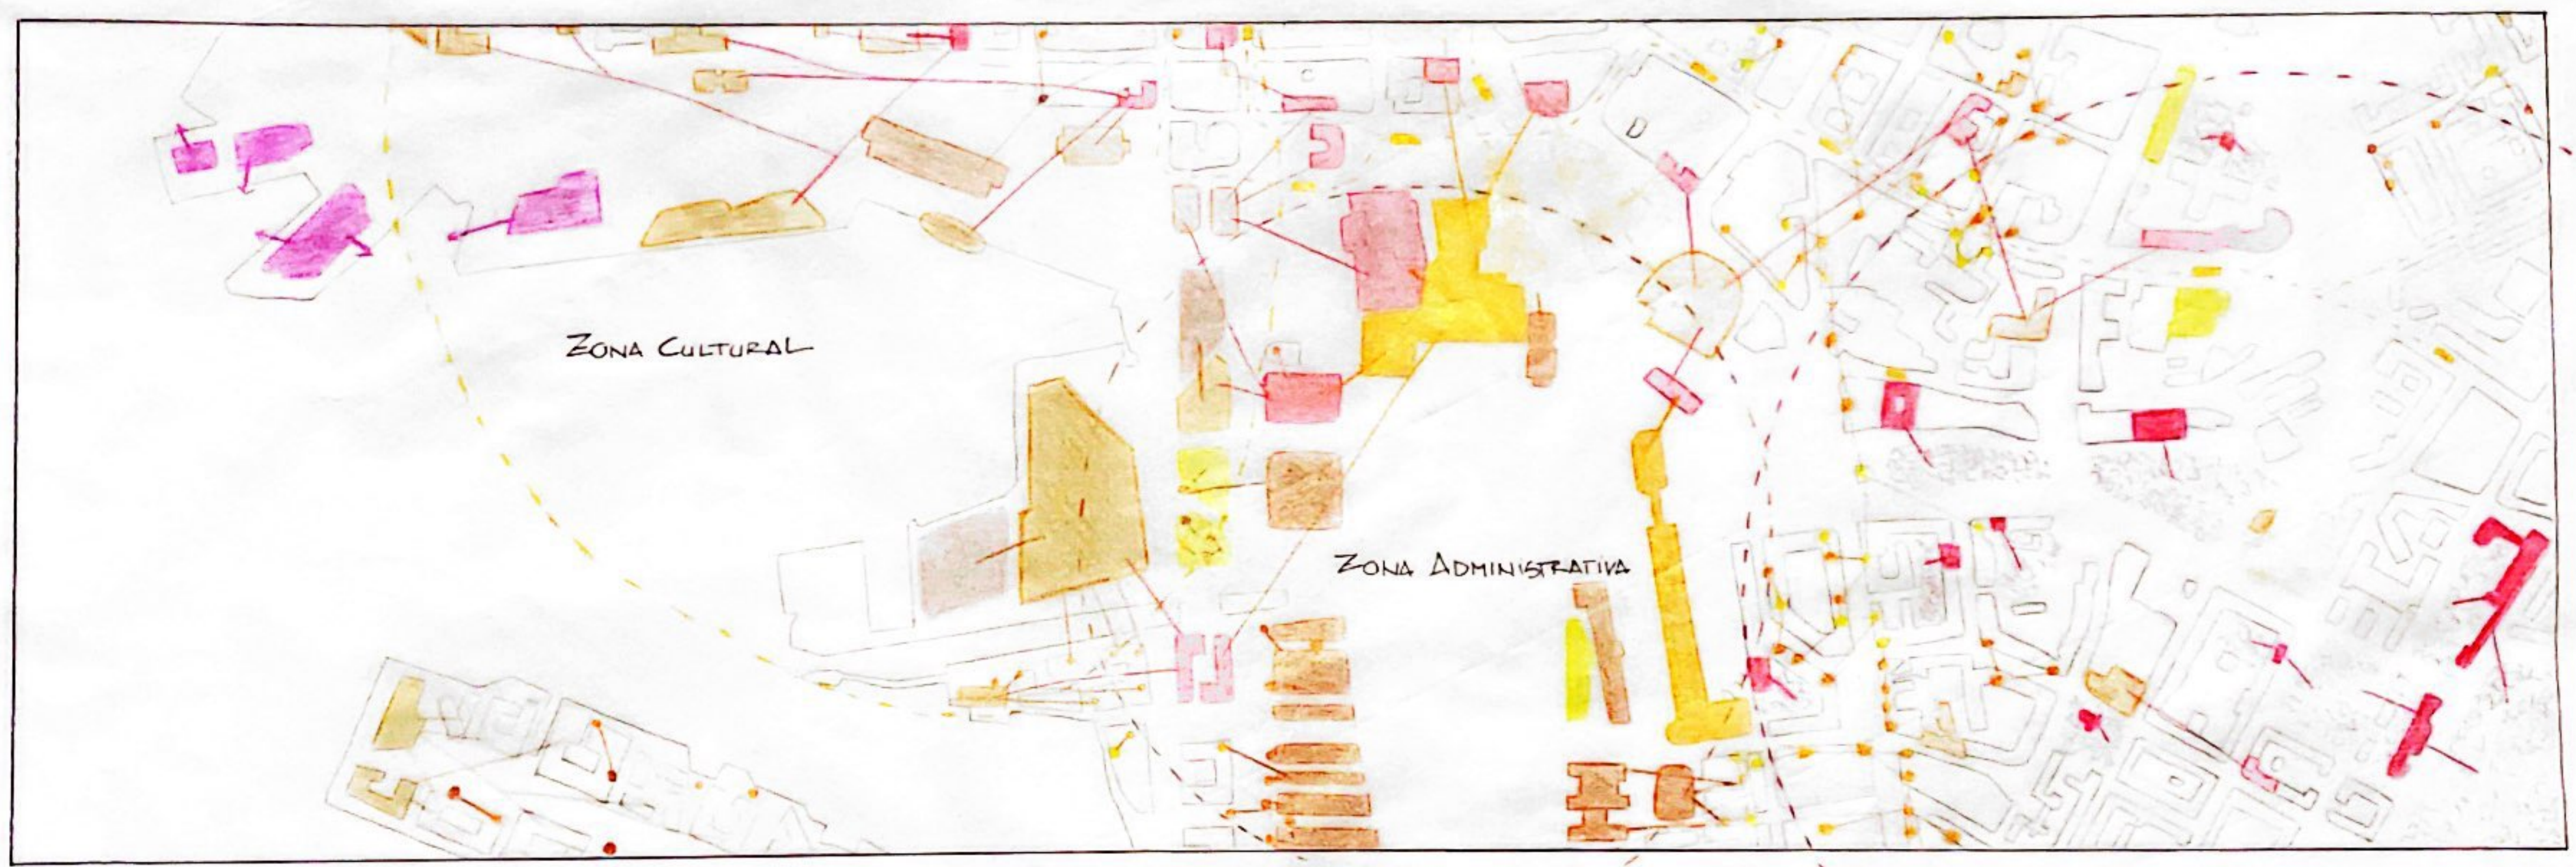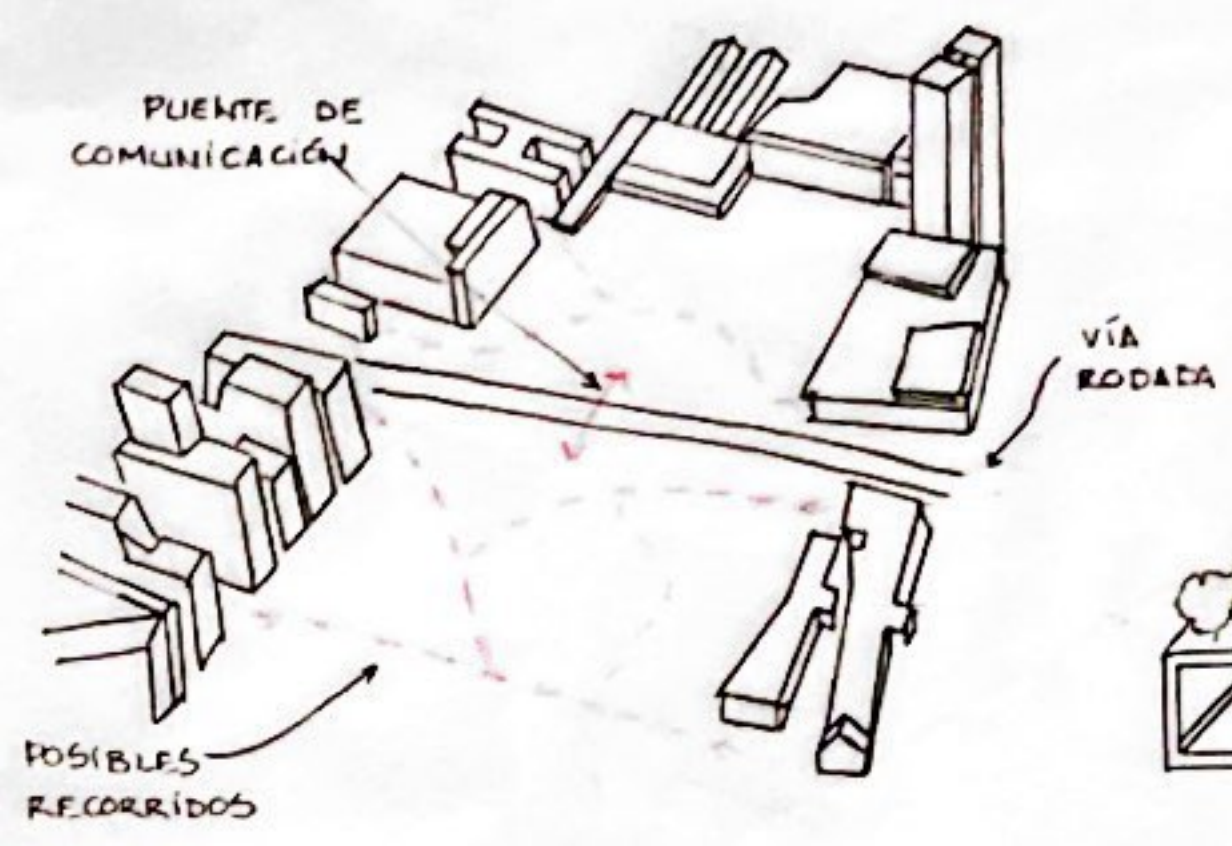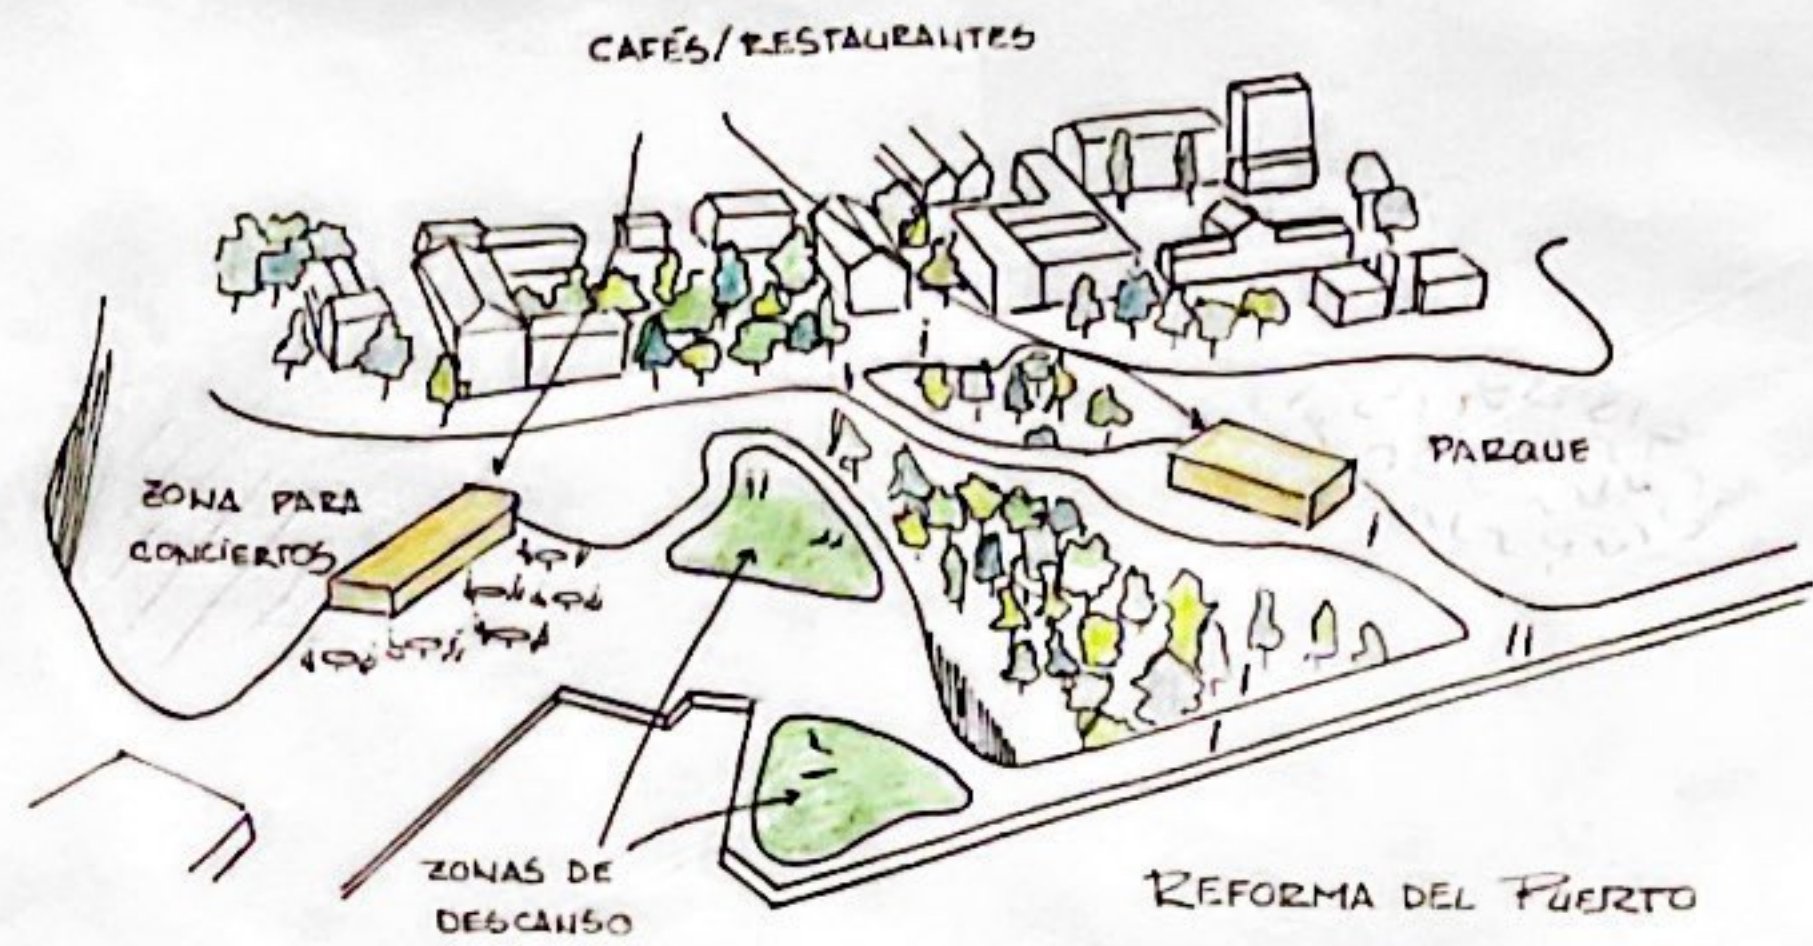

- | | |
|----------------------|-----------------------------|
| ■ ESCUELAS | □ PARQUES Y ESPACIOS VERDES |
| ■ LUGARES PARA COMER | ■ TRANSPORTE |
| ■ PUEBOS | ■ HOTELES |
| ■ CAFÉS | ■ ALMACENES |
| ■ OFICINAS | ■ RESIDENCIAL |
| ■ ZONAS CULTURALES | ■ ESPACIO LIBRE |
| ■ OCIO | ■ HOSPITALES |

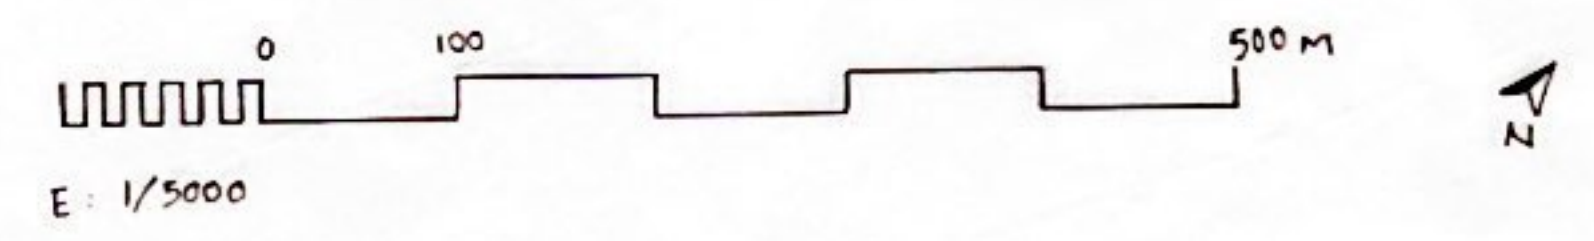

ZONA RESIDENCIAL Y EDUCATIVA

BLOQUE 1 FASE 2
 22. LOS USOS EN LA CIUDAD
 URBANISMO 1 GRUPO D CURSO 22-23
 ROCÍO RABADÁN Y ROCÍO GALISTEO