

# GRANADA

## URBANISMO 1

DAVID GÓMEZ RUIZ  
 SOFÍA MUÑOZ MONTERO  
 YERAY LÓPEZ RIQUELME

### USOS

- EDUCATIVO
- SANITARIO
- PARQUE - ESPACIO VERDE
- COMERCIO
- HOSTELERÍA

### CONEXIONES

- x AUTOBÚS
- x METROPOLITANO
- CONCENTRACIÓN
- ▷ RUTAS

### INFLUENCIA


- ESPACIOS VERDES
- USOS

0 100 200 300 500 m


1km  
 ESCALA 15.000



# PASAJES SOBRE VEGETACIÓN

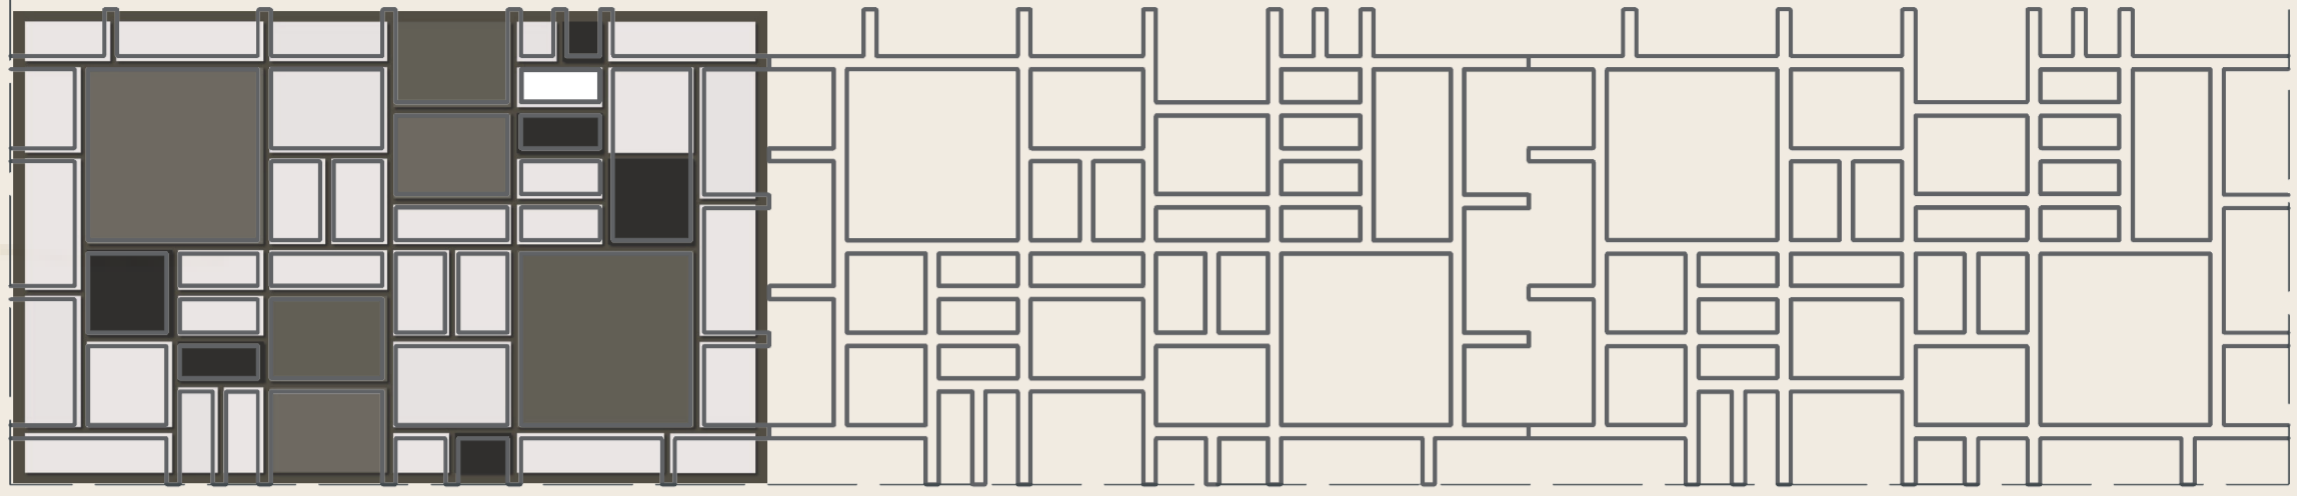

ALZADO

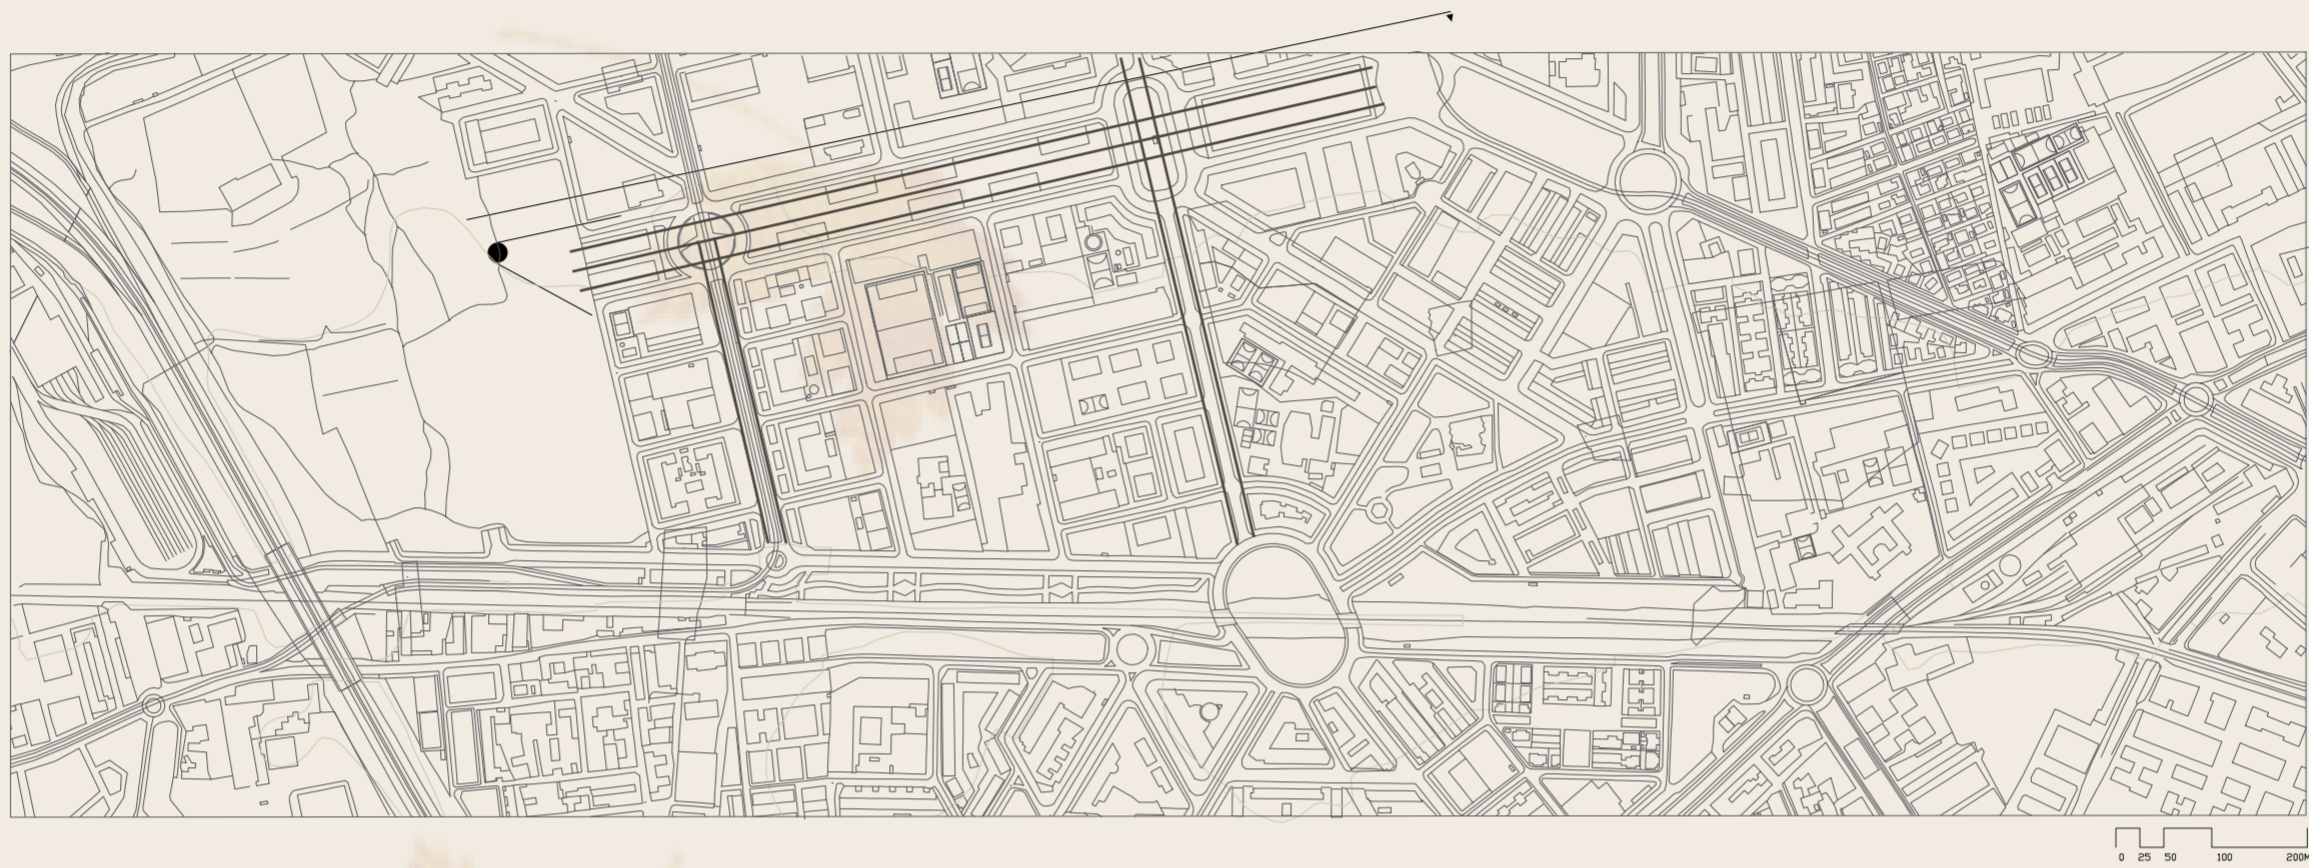

PLANTA

MAYAS DE LONGITUD "X" QUE SE INSERTAN EN CUALQUIER VÍA CON VACÍOS Y SÓLIDOS. LOS VACÍOS PERMITEN LA ENTRADA DE LUZ Y FUNCIONAN COMO ESTRUCTURA DE LA UTOPIA, POR OTRO LADO LOS SÓLIDOS CORRESPONDEN A VIVIENDAS Y ZONAS COMUNES SEGÚN EL TAMAÑO DE LOS MISMOS.



SOFÍA MUÑOZ MONTERO  
DAVID GÓMEZ RUIZ  
YERAY LÓPEZ RIQUELME

