

GRANADA

Urbanismo 1 Grupo A

2.3 Utopías y usos.

Marta Bouhamed Sauchez

Baptiste Roudaut

Nayra Acosta Hernández.




USOS

- Gasolineras
- ▨ Educativo
- ▩ Comercias
- ▨ Plazas - parques - zonas verdes
- ▨ Parcelas vacias, en desuso
- ▨ Edificios históricos
- ▨ Pistas deportivas

CONEXIONES (—)

- Paso bus
- x Parada bus
- Paso tren
- Entradas

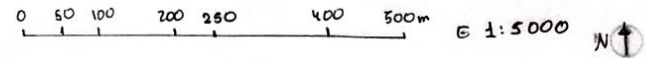

GRANADA


Urbanismo 1 Grupo A

2.3 Utopías y usos.

Marcia Bouhamed Saucedo

Baptiste Roudaut

Nayra Acosta Hernández.

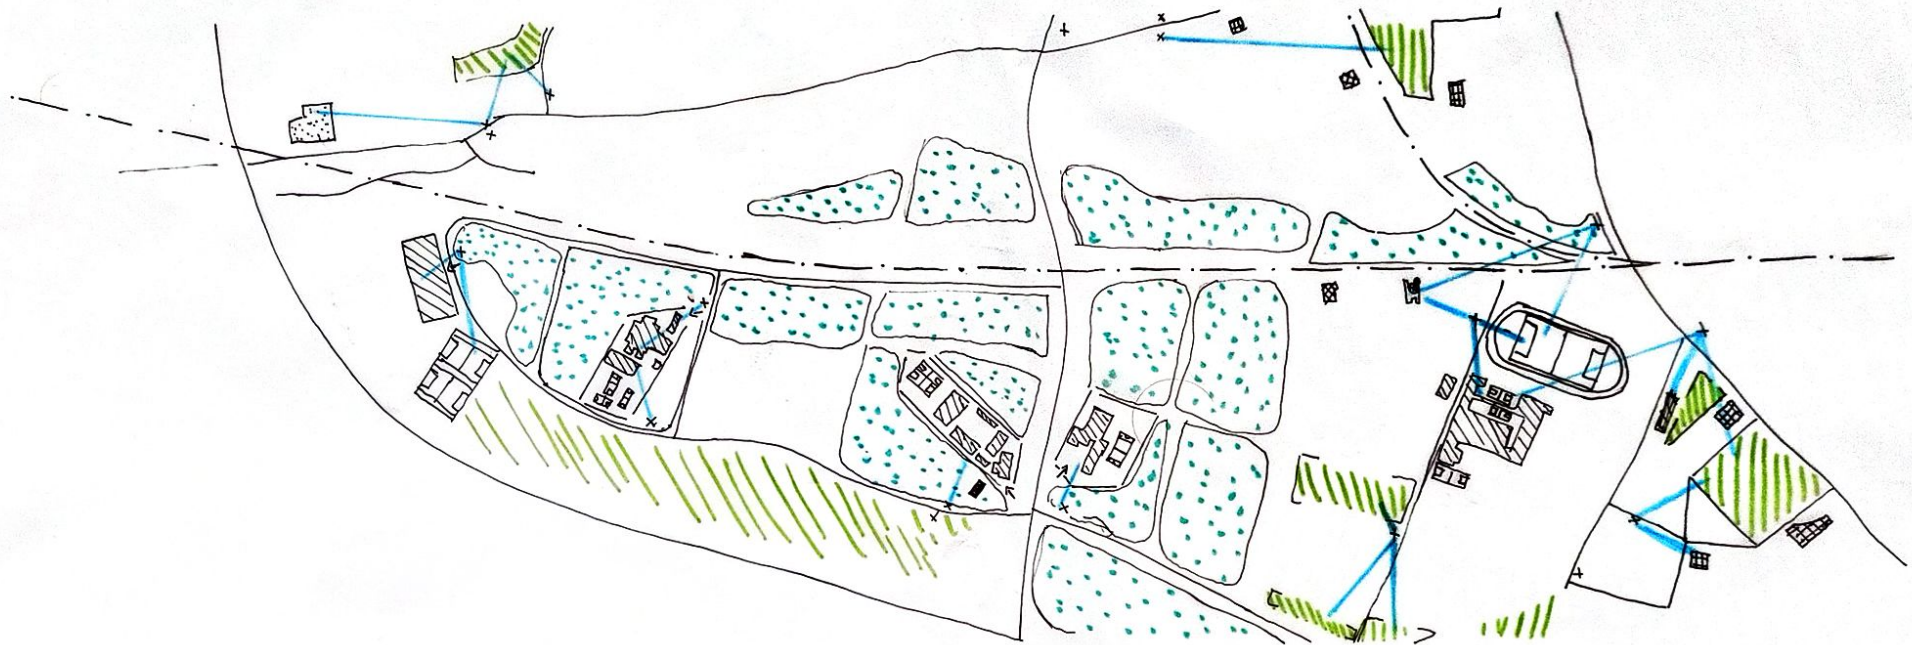

USOS

- Gasolineras
- ▨ Educativo
- ▩ Comercios
- ▨ Plazas-parques-zonas verdes
- ▨ Parcelas vacías, en desuso
- ▨ Edificios históricos
- ▨ Pistas deportivas

CONEXIONES (—)

- Paso bus
- x Parada bus
- - - Paso tren
- Entradas

0 50 100 200 250 400 500m E 1:5000 N ↑