


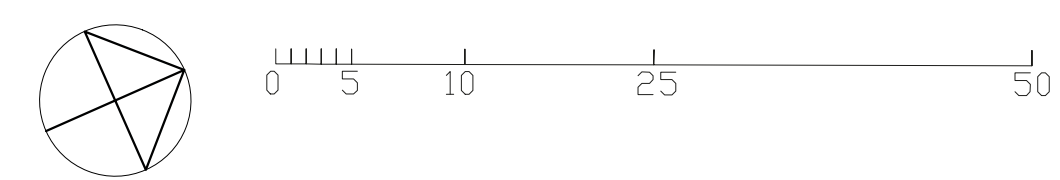
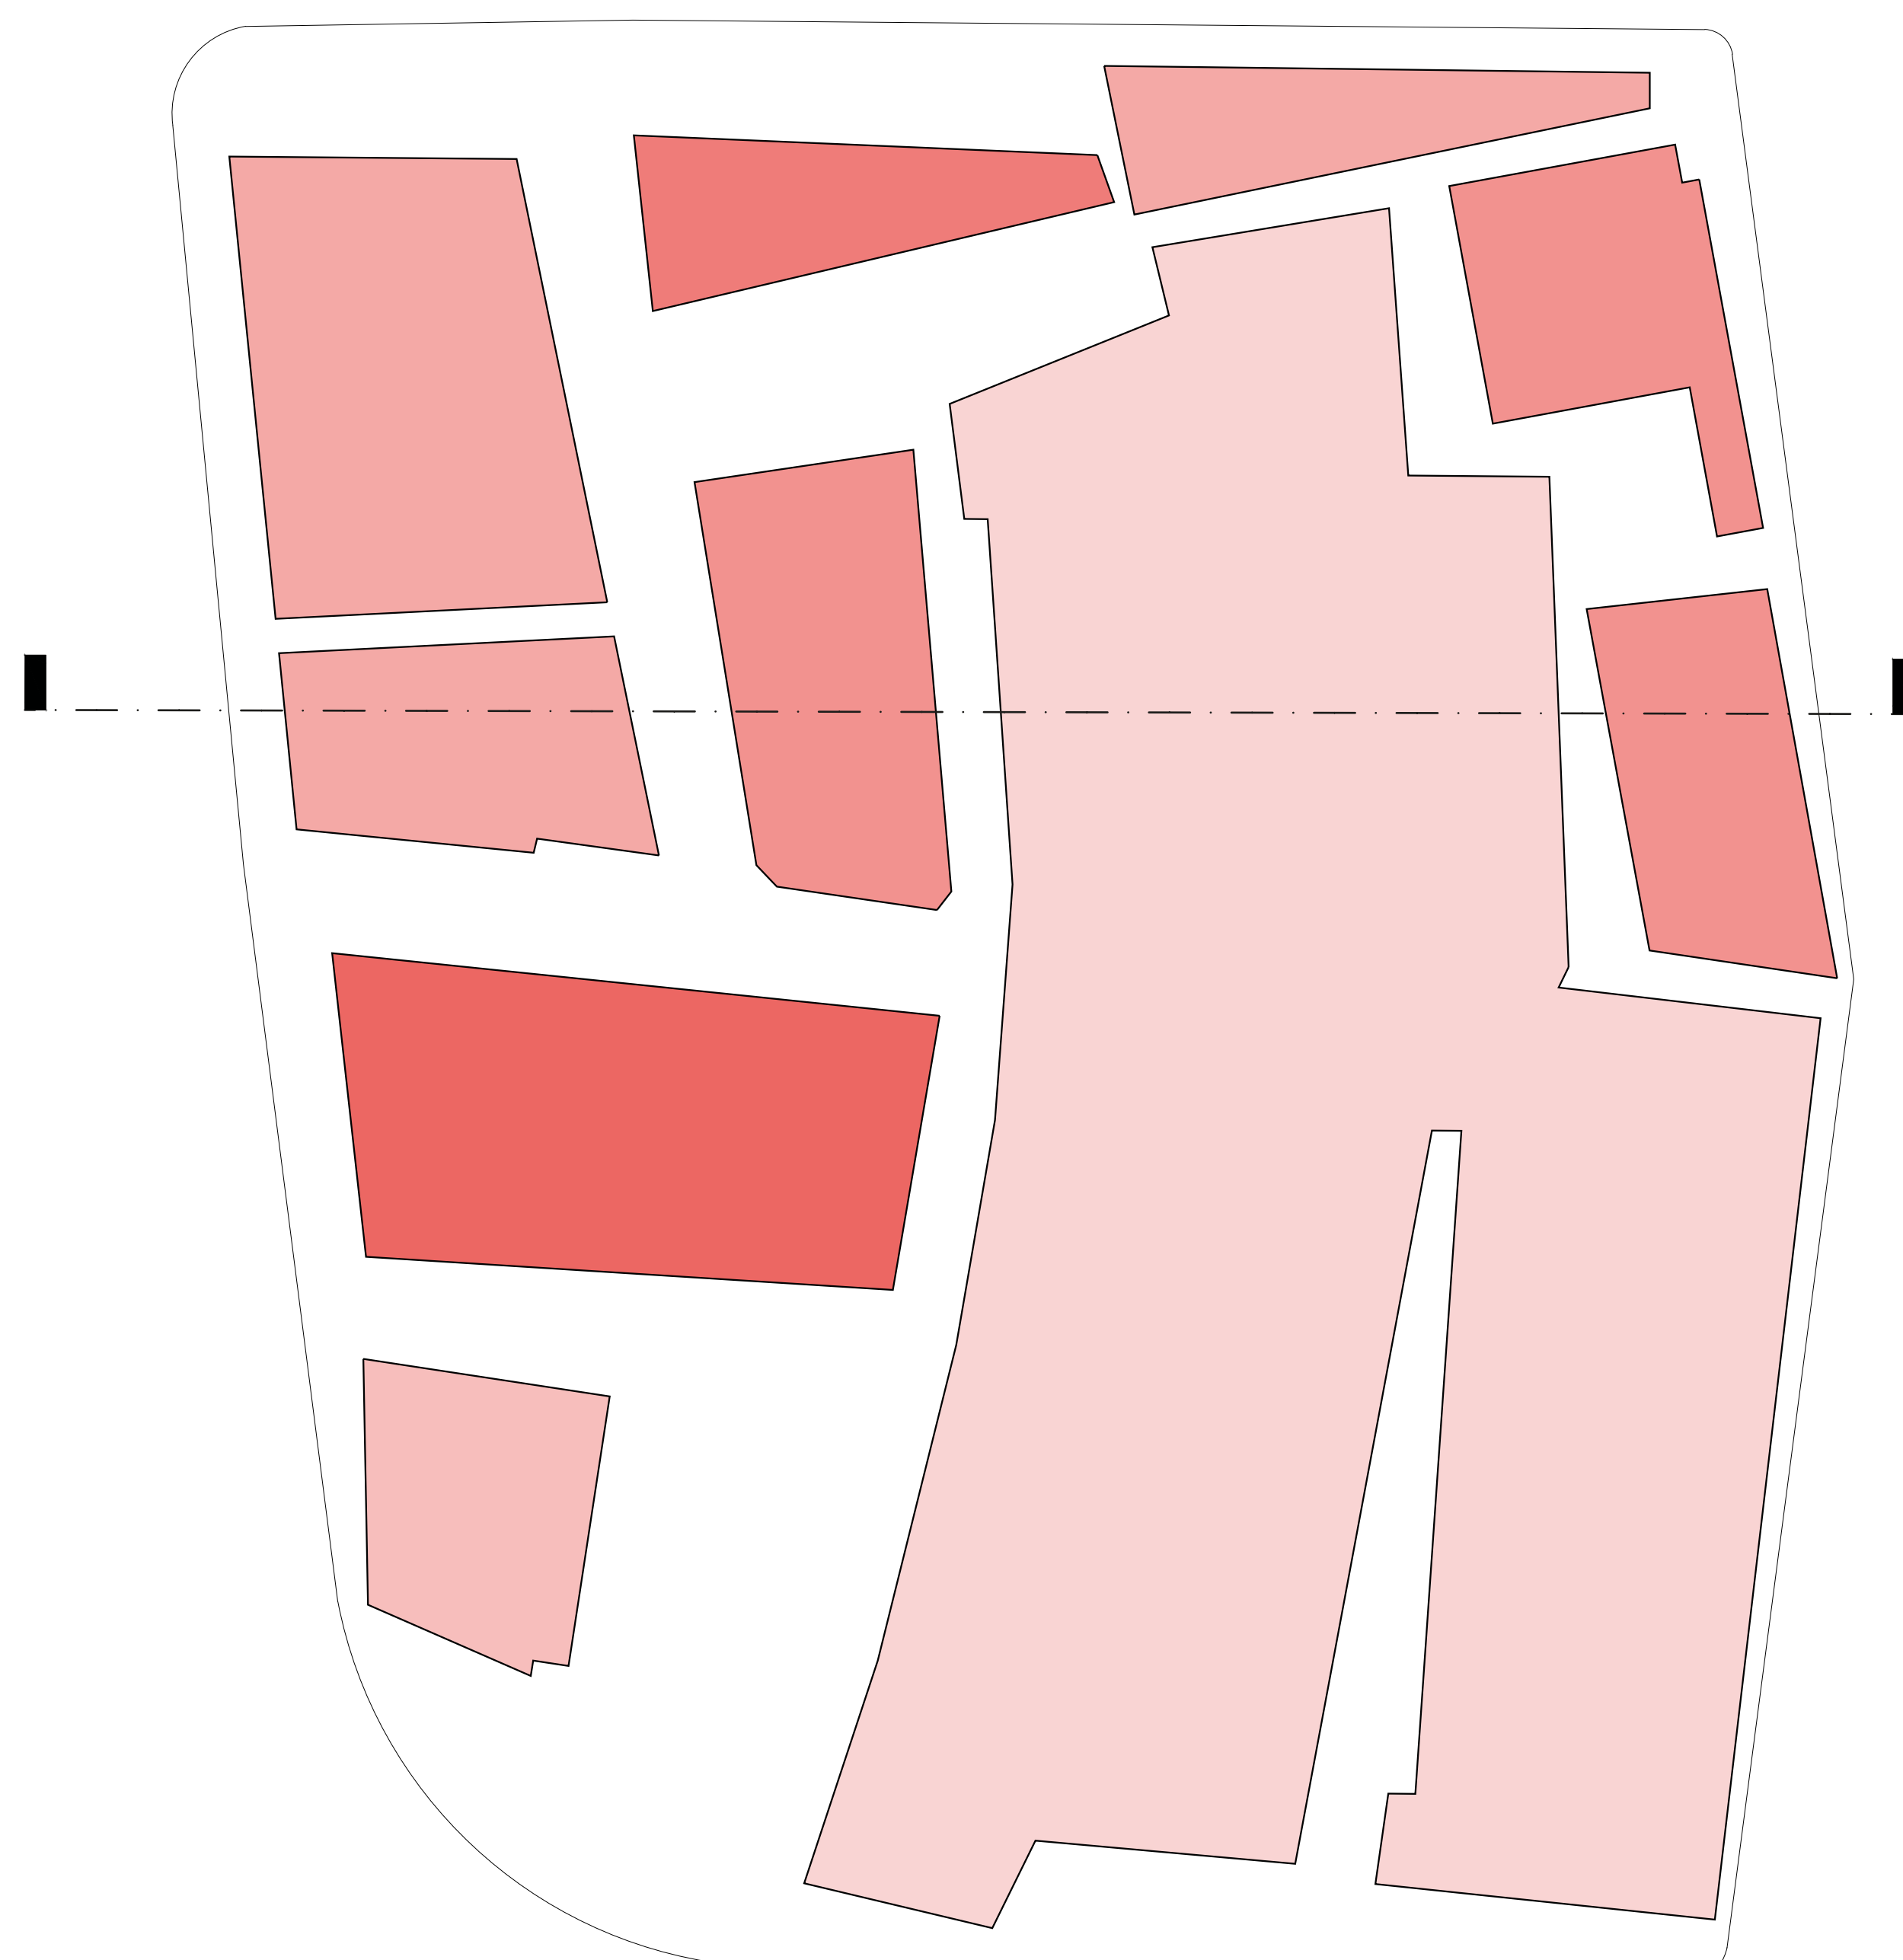
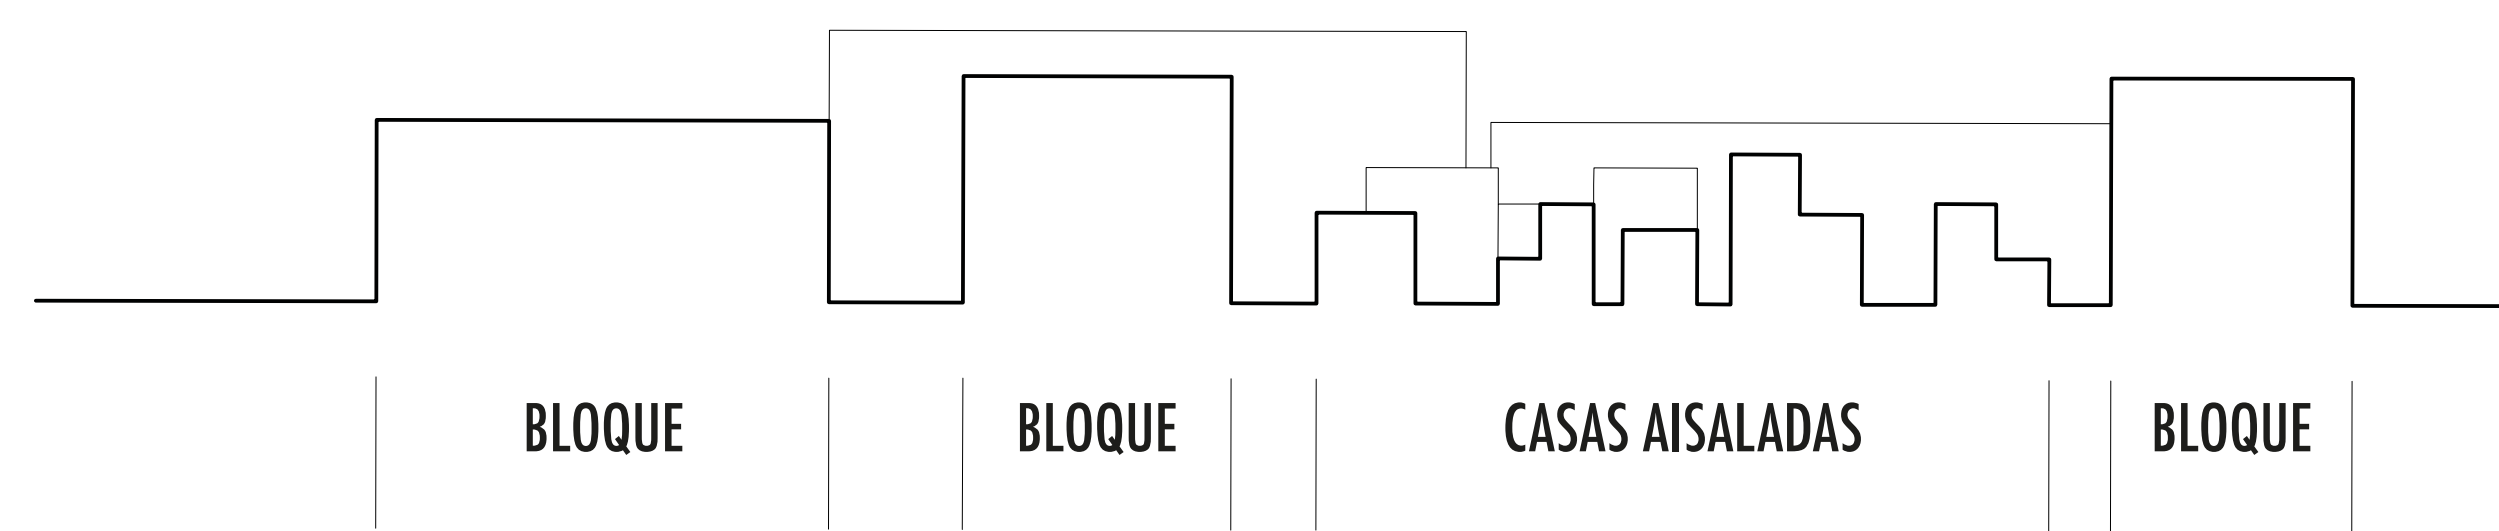


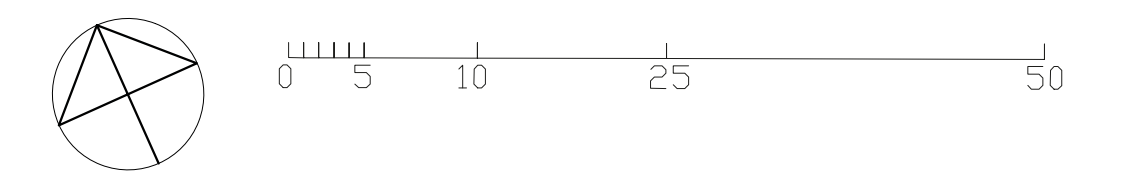




PLANTA GENERAL del estudio 1/5000
 buscar las variadas tipologías (rascacielo, bloque cerrado, edificio abierto, casas aisladas)
 y su actitud a propósito del vacillo : ocupar todo el espacio, tener un espacio vacillo interior, dar un espacio vacillo a la ciudad

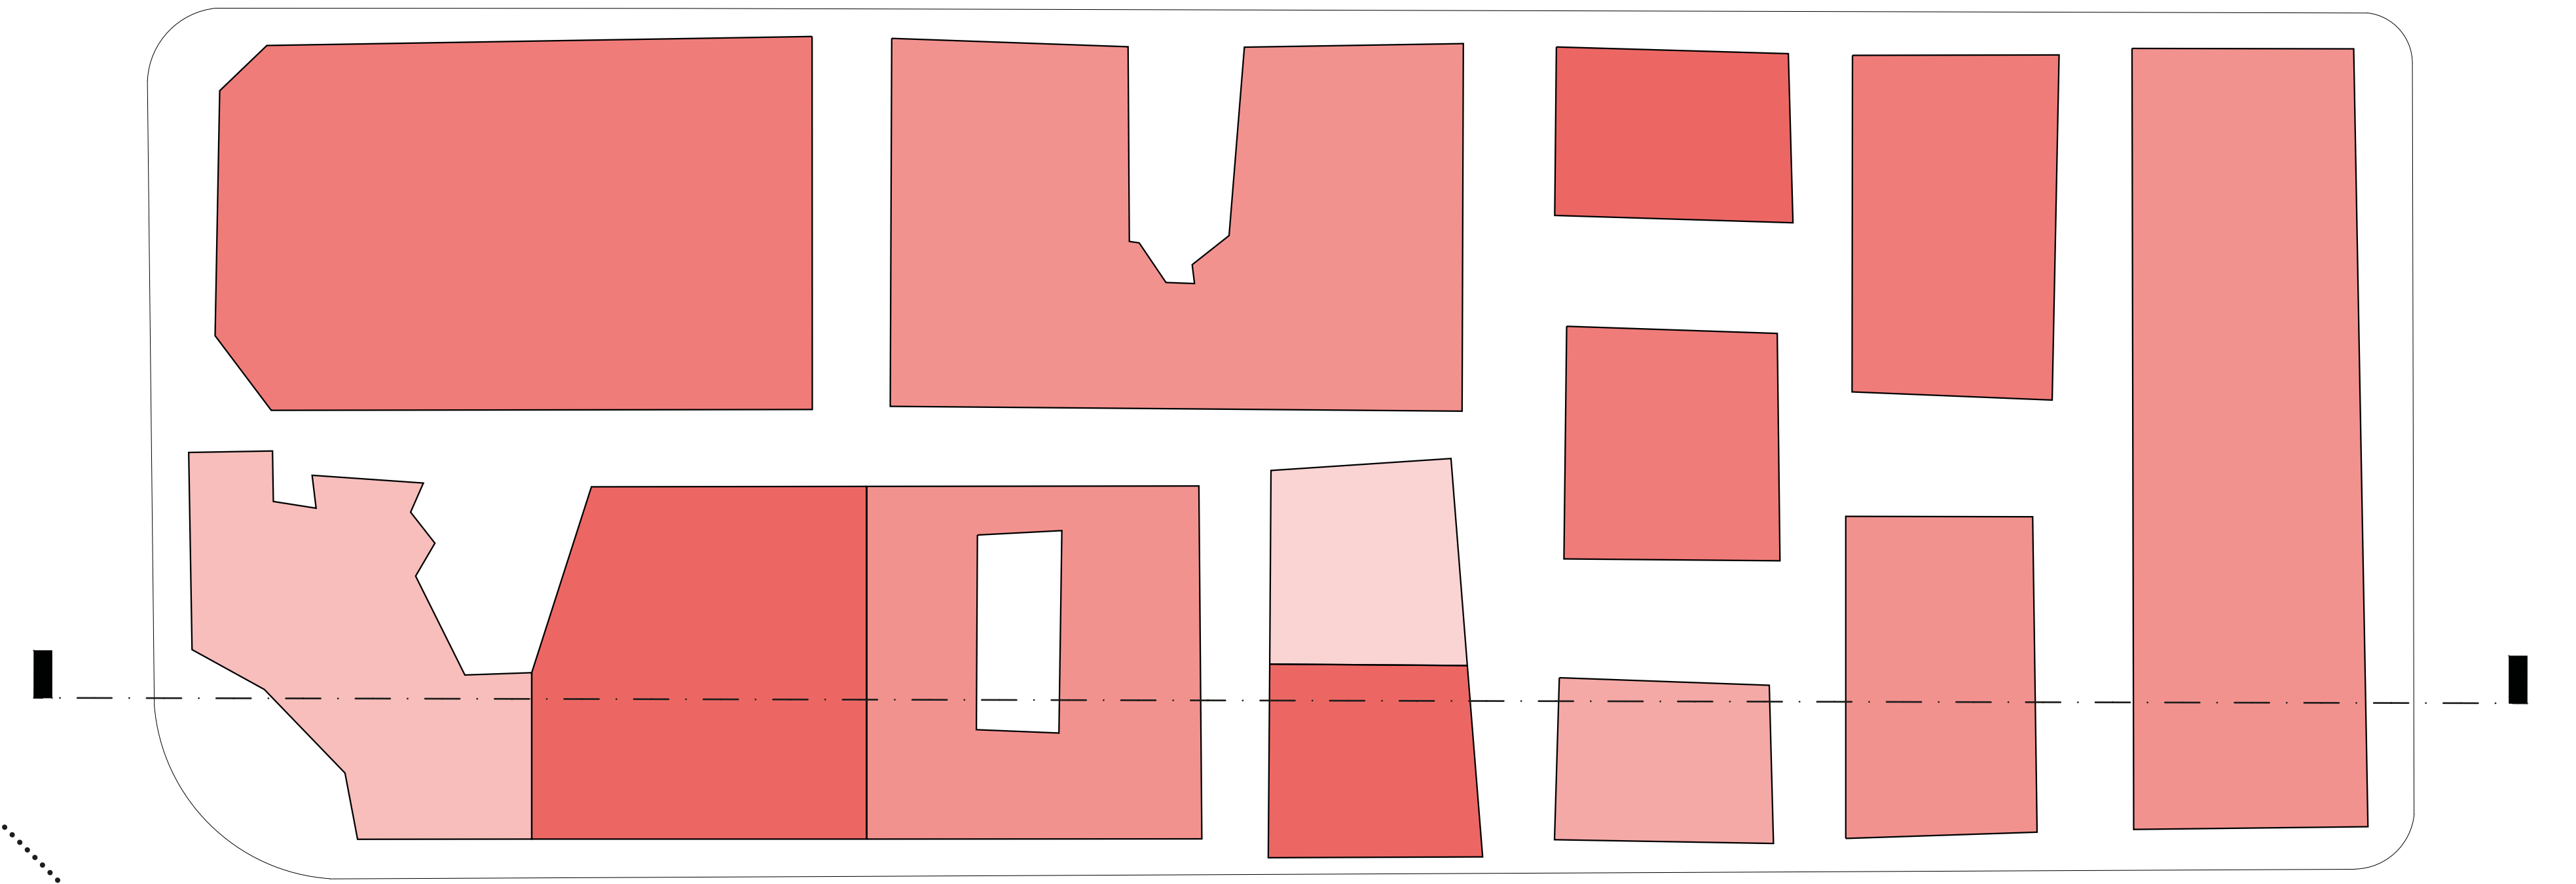

MANZANA de forma LIBRE
 densidad baja
 alturas periféricas

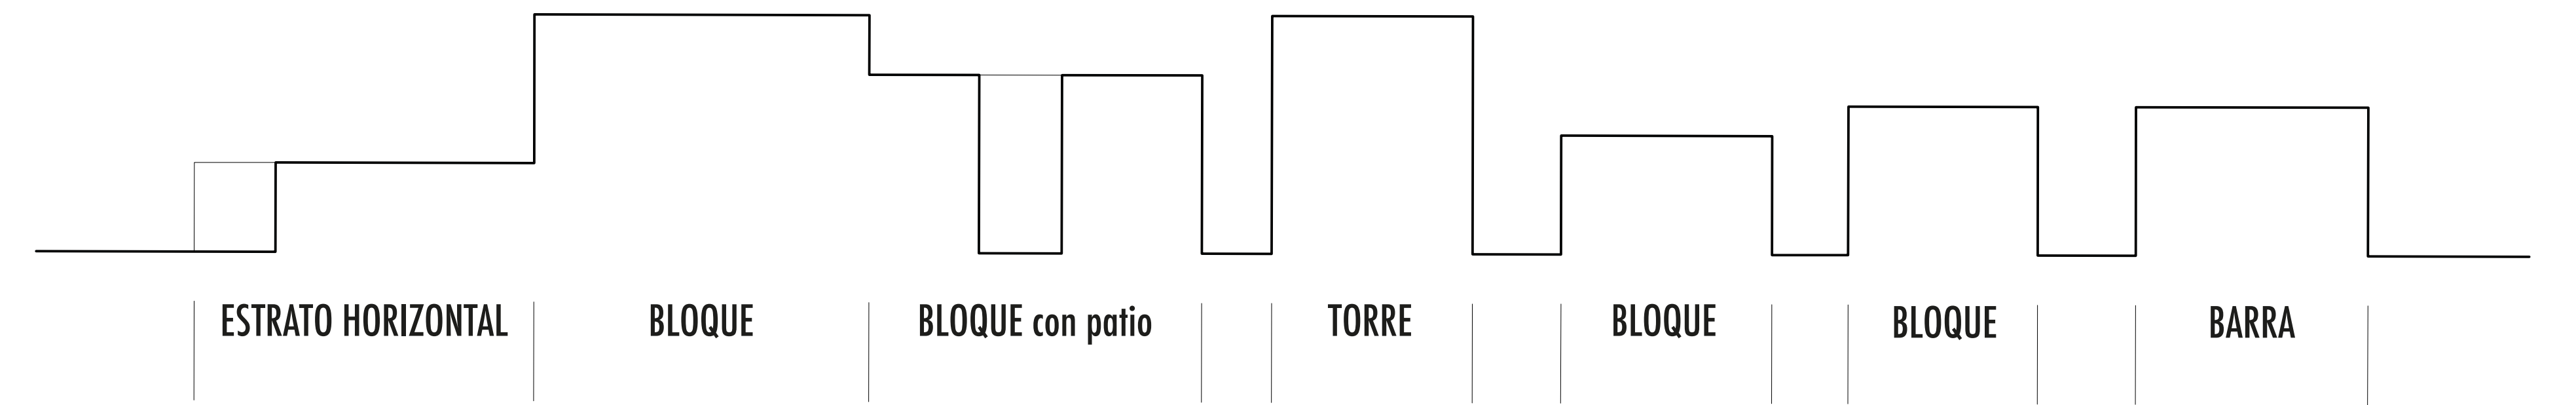

MANZANA RECTANGULAR
 posibilidades des espacios publicos entre los edificios
 alta densidad y alturas variadas

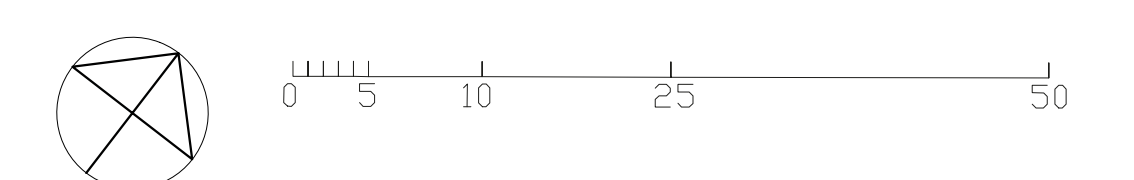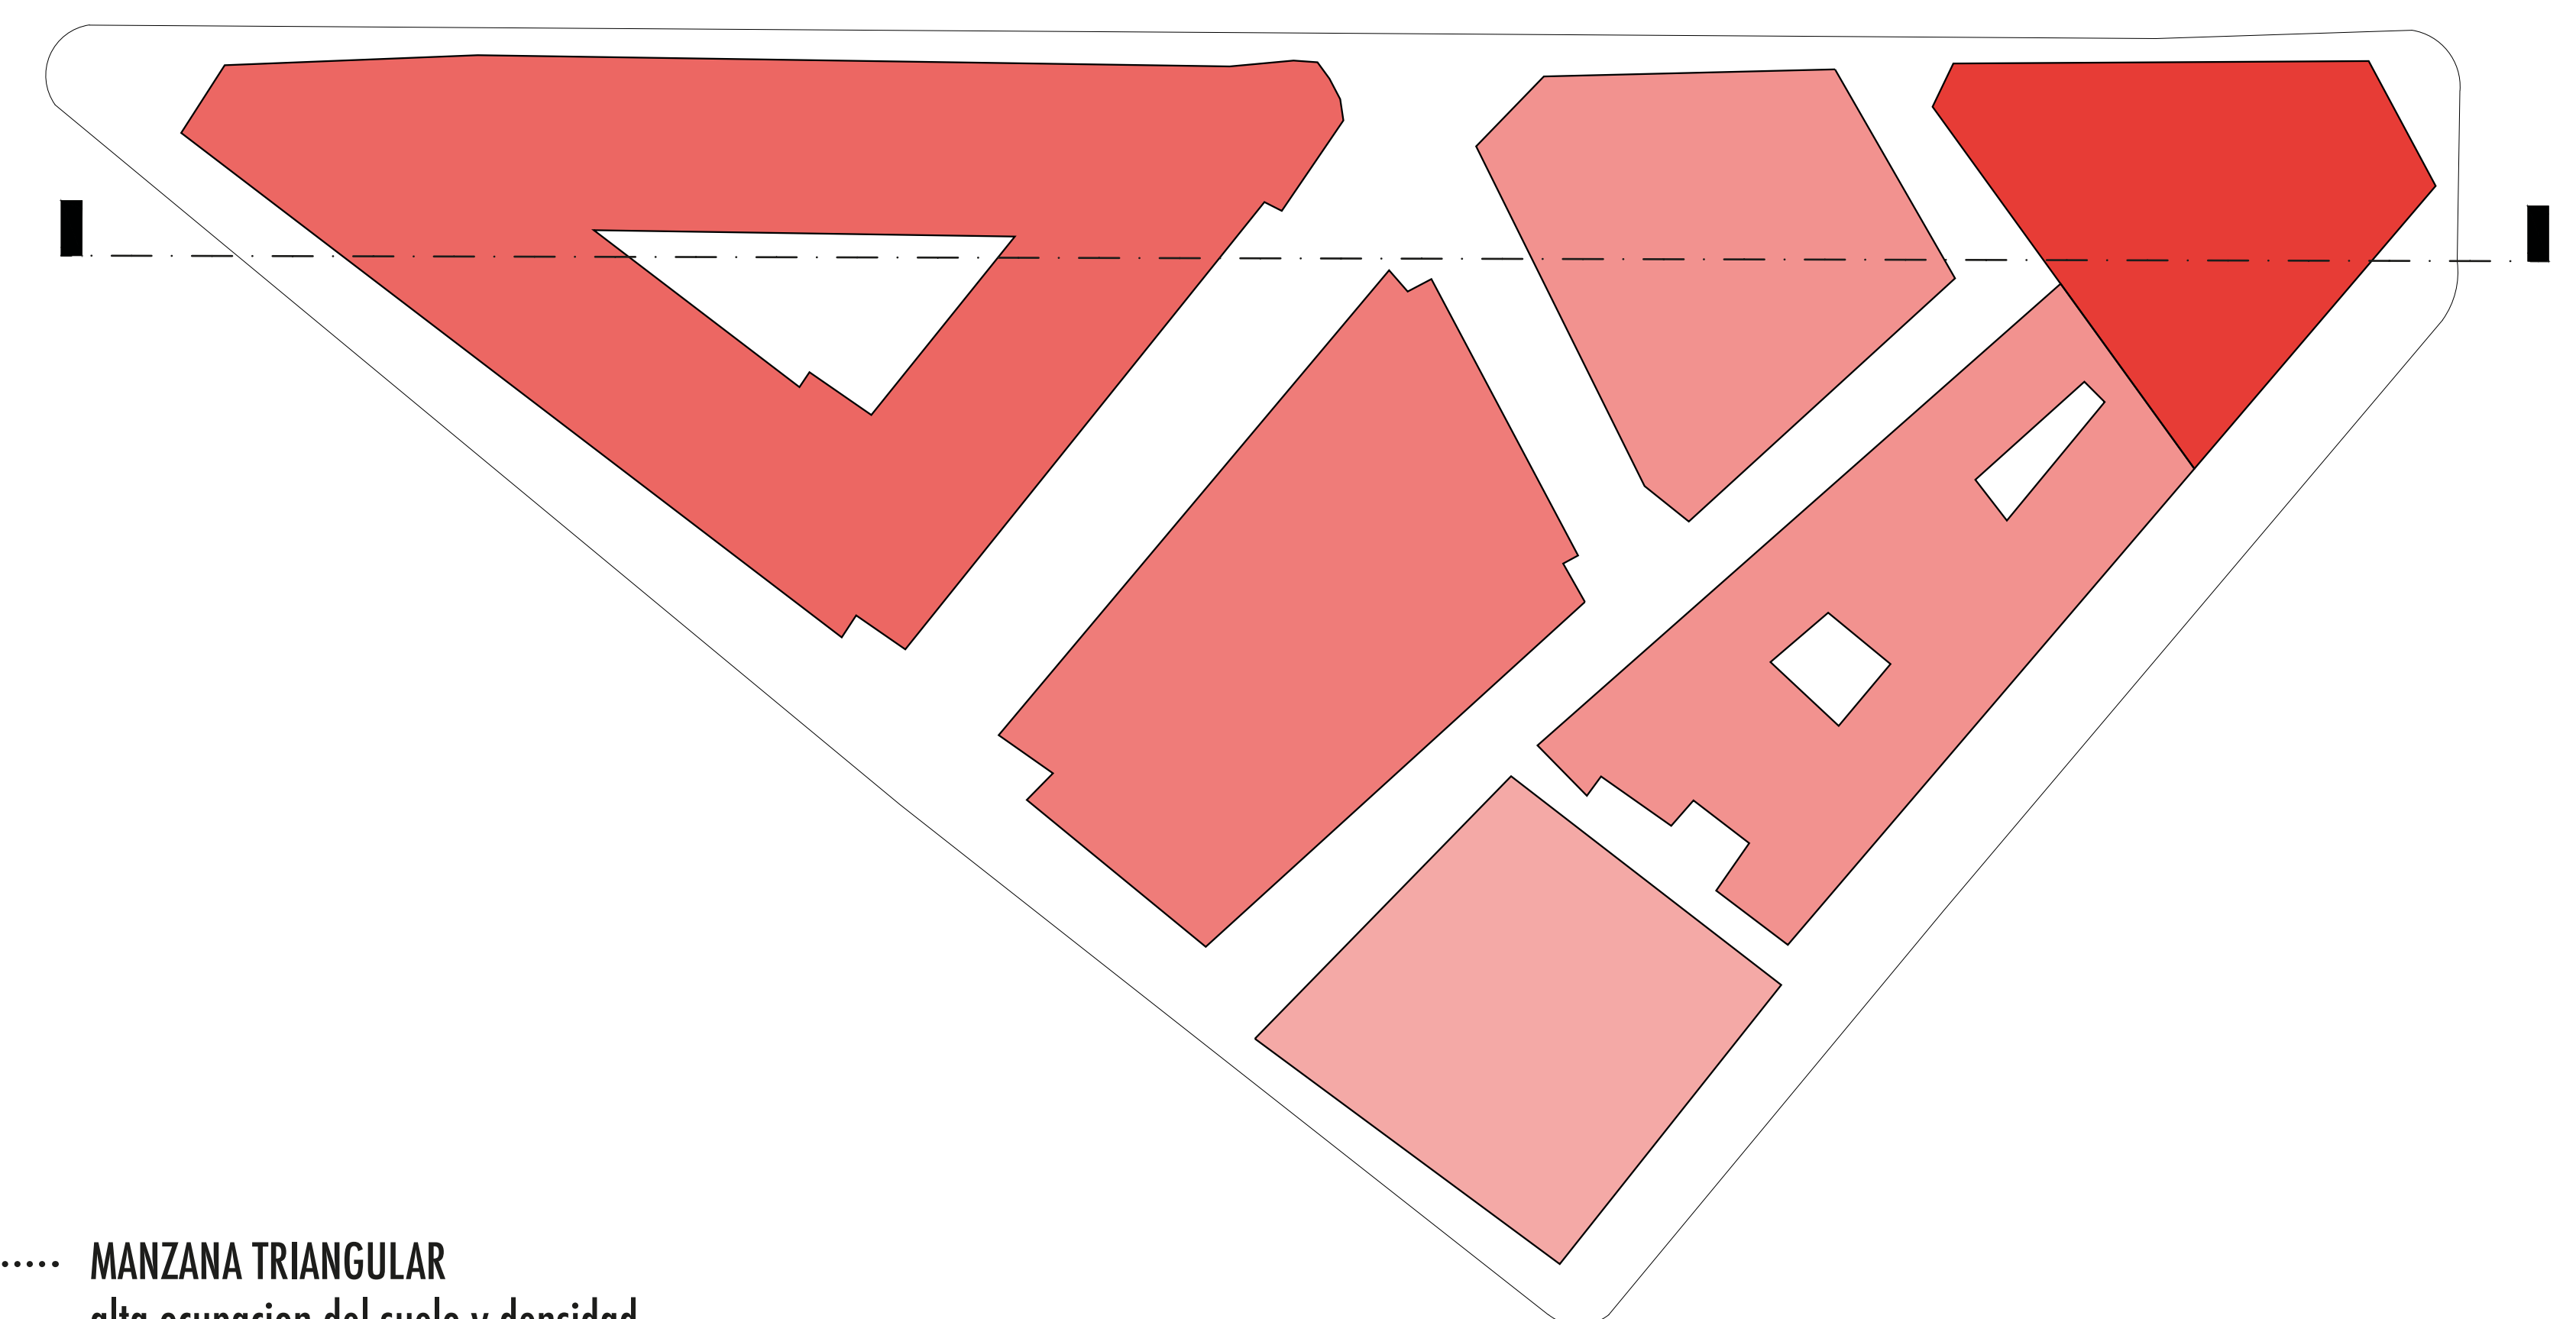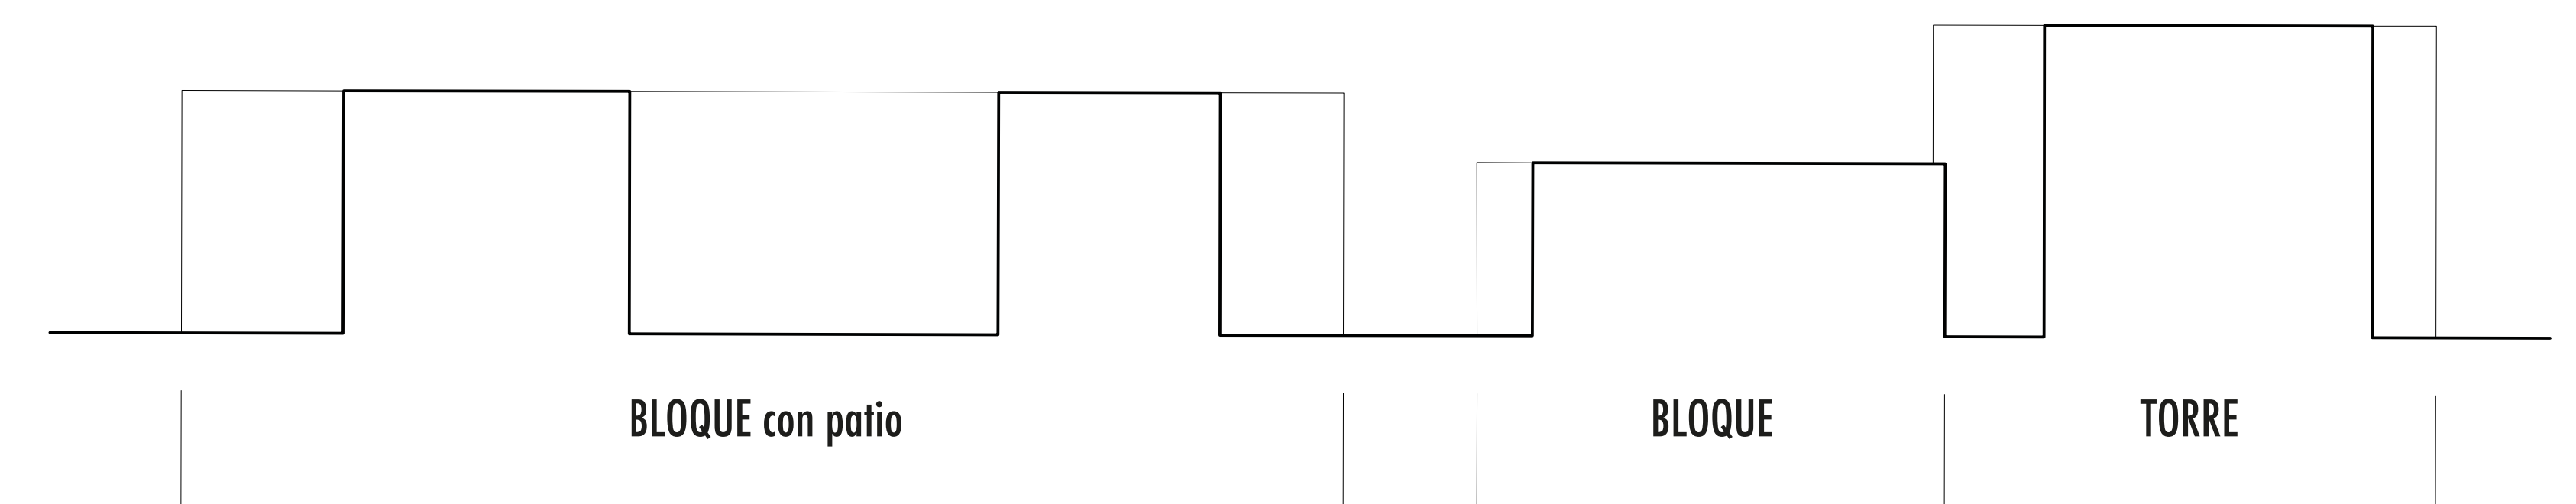

MANZANA TRIANGULAR
 alta ocupacion del suelo y densidad
 poco de variedad en las alturas, medianas