



PROPUESTA INDIVIDUAL: LA BASTIDE PARLA CARDENAS

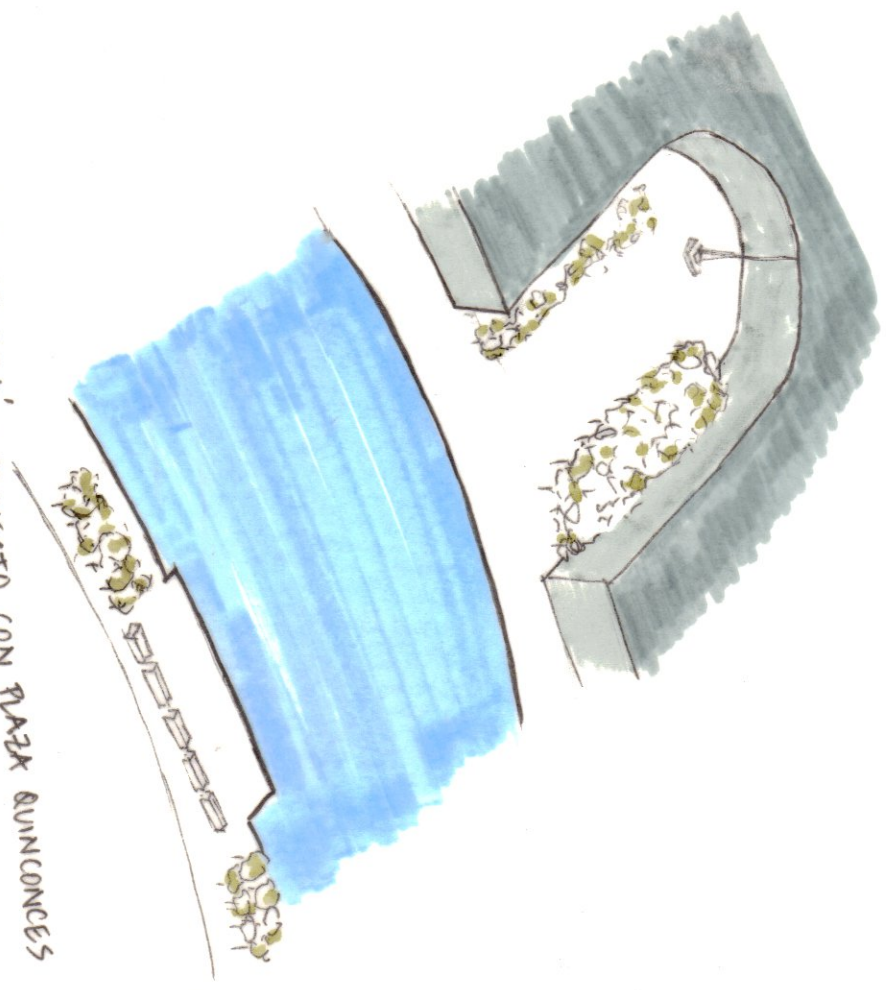

DETALLE RELACION PROYECTO CON PLAZA QUINONES

SECCION A: 1000

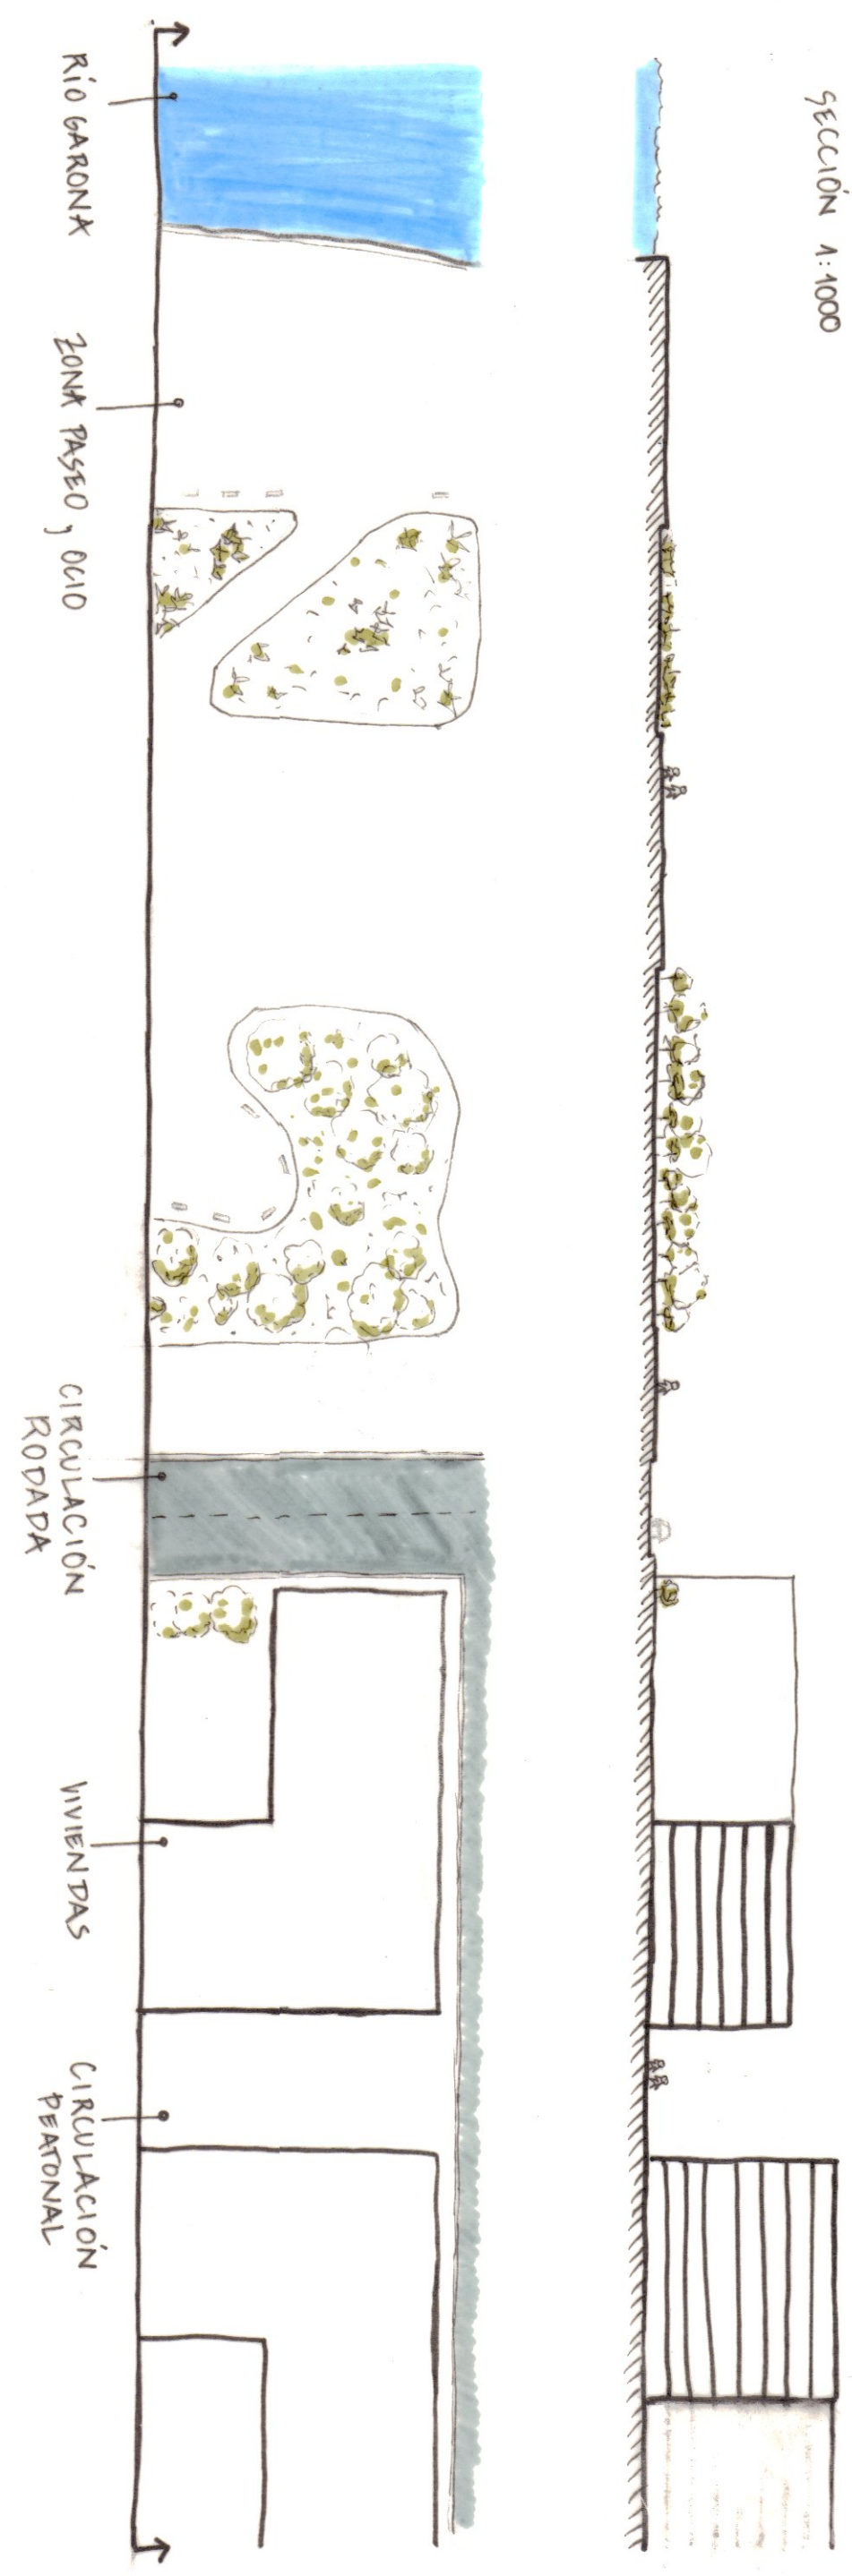

- EDIFICIOS EXISTENTES
- INSTALACIONES DEPORTIVAS
- EQUIPAMIENTO
- OCIO
- VIA TRANSITO RODADO
- VIVIENDAS

