


SECCIÓN B-B'

SECCIÓN A-A'

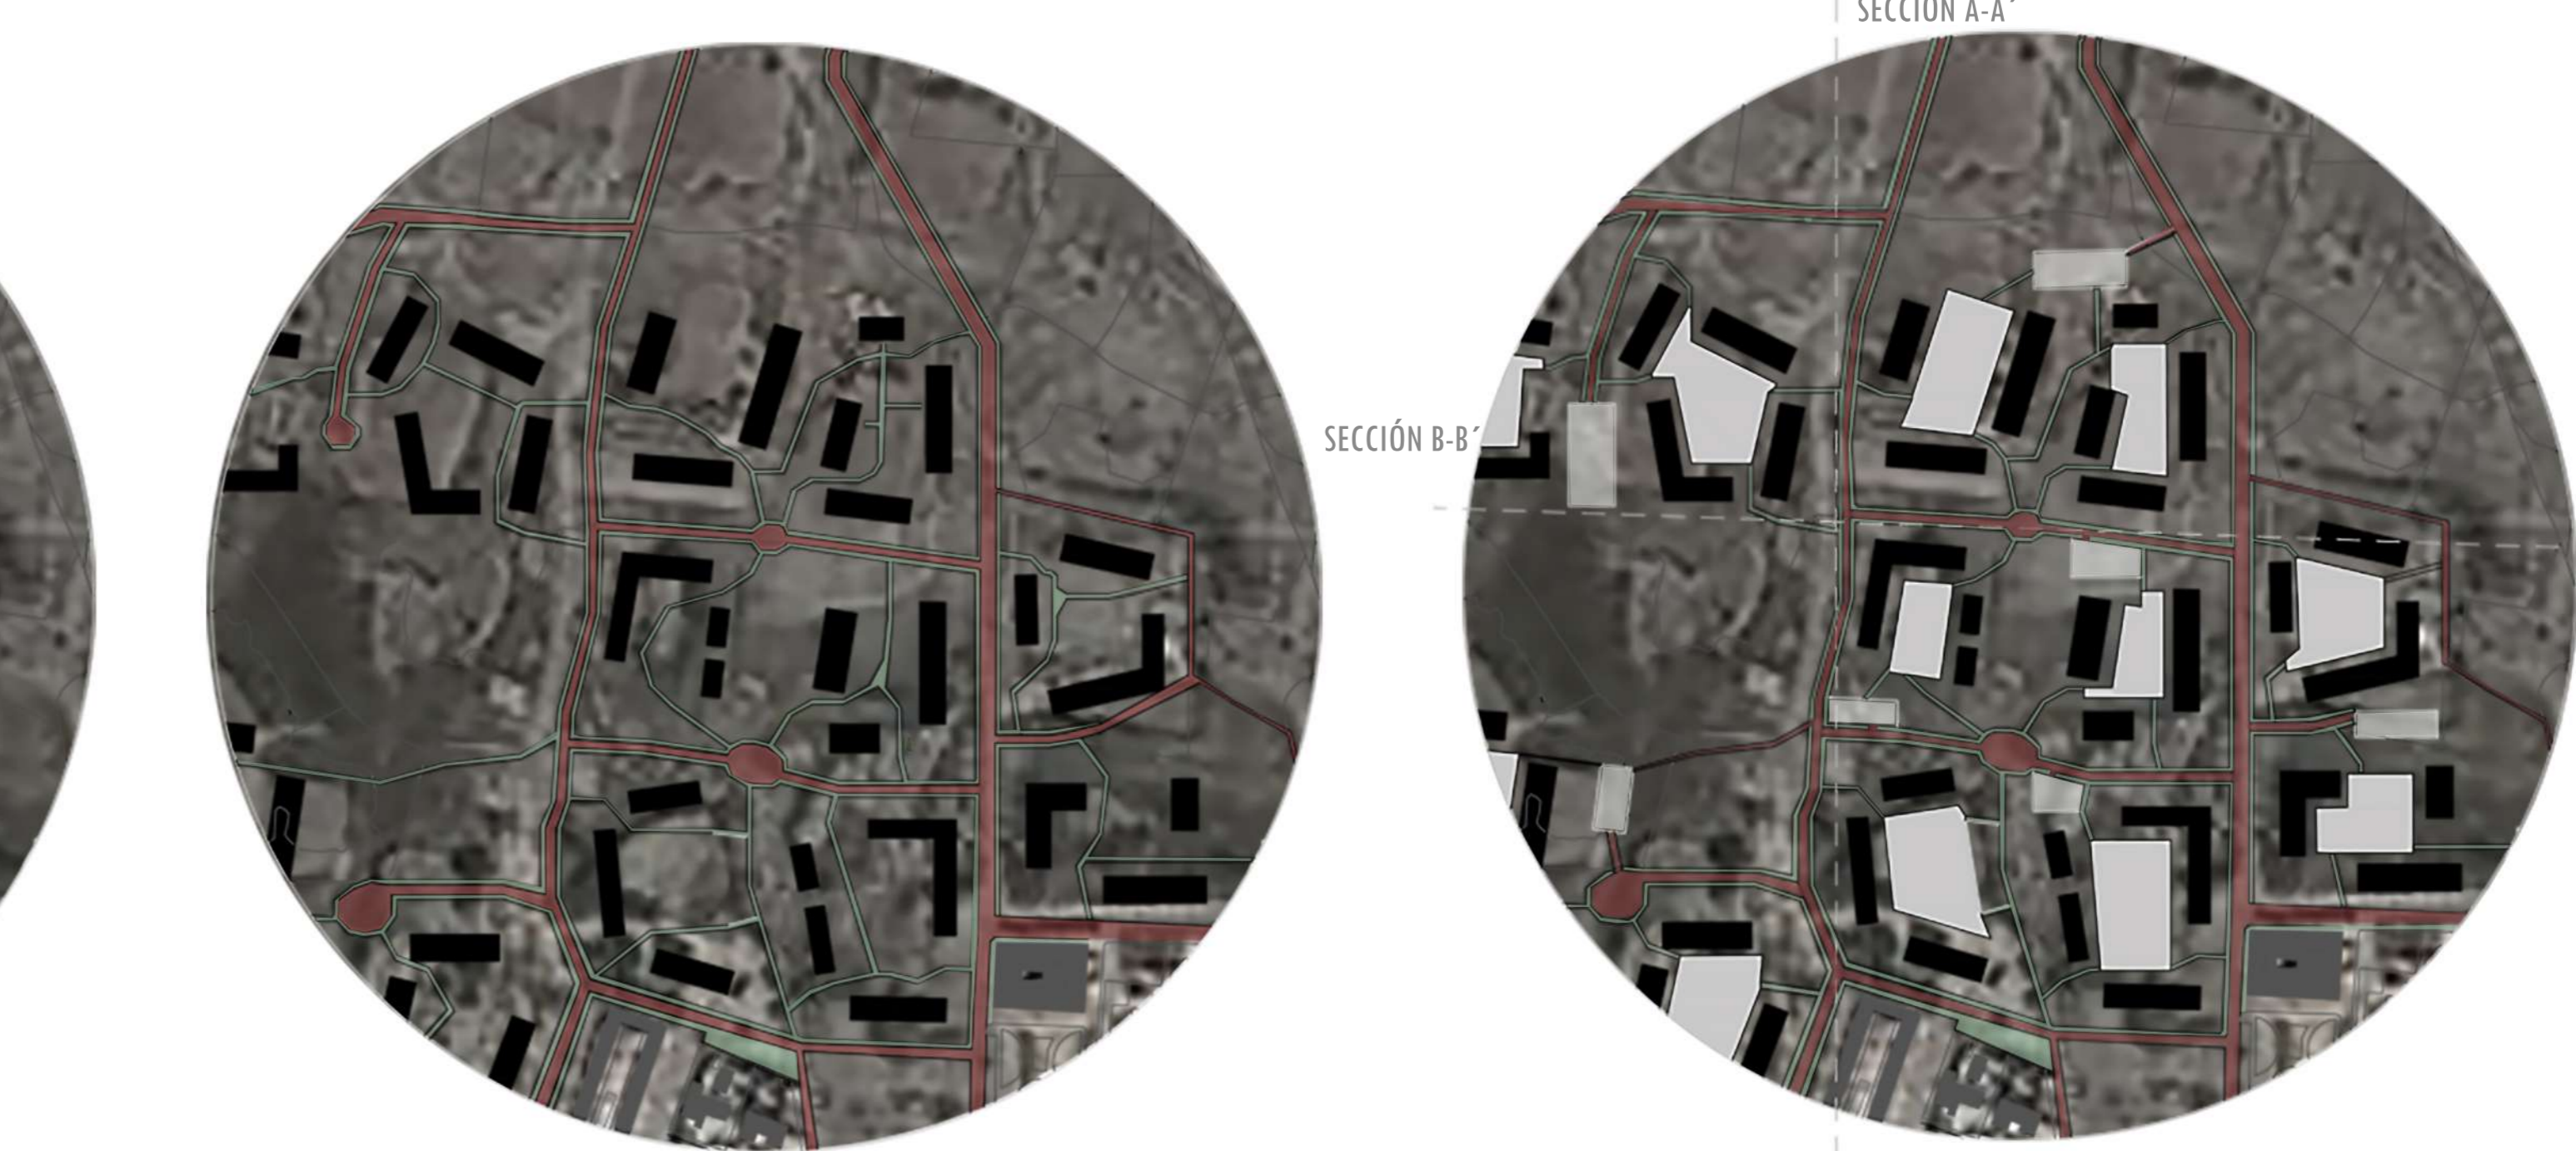

Ubicándonos en el extremo sur oriental de la península, en la localidad de Cabo de Gata, Almería, toma forma nuestro proyecto. Aquí hemos creado un nuevo barrio de la misma expansión que la localidad, limitado por el eje central del máster plan, que une Pujaire y Cabo de Gata con una vía de bici y rodada, la cual permite una mejor comunicación. La parte trasera donde hemos realizado la intervención es una zona aislada, a causa su lejanía a la cota del mar y del centro de la ciudad. Por esta misma razón, nos ha parecido un lugar estratégico para interceder al planeamiento de este nuevo barrio al fin de expandir las vías principales de acceso al pueblo, creando nuevos recorridos y ampliando la zona urbana.

Empezando por esta idea, hemos decidido ubicar nuestro proyecto en el norte de cabo de gata donde el mar ha dejado marcas en el terreno, presentando huellas de formas irregulares. Por eso hemos utilizado estas mismas huellas e irregularidades para darle forma a las manzanas de Östra Orminge, en Cabo de Gata.



En cuanto al interior del proyecto, el acceso a la manzana va a ser totalmente de forma peatonal, gracias a la creación de aparcamientos que rodean las vías principales. Además, las manzanas son conectadas por una red de caminos que permite la unión de unas con otras, creando una atmósfera libre y al mismo tiempo muy acogedora.

Los edificios tienen una altura de solo 7 metros, como en el proyecto original, para no crear un impacto visual demasiado fuerte y dejar respirar a la naturaleza todo el barrio. El fin de nuestra propuesta es de crear un nuevo barrio que refleje la esencia de cabo de gata, en pleno de su naturaleza, respetando el terreno original. Por eso, los interiores de la manzana son parques y jardines, para finalizar encuentros sociales en medio de un hábitat más natural. La idea es de llenar este espacio rural de naturaleza, de crear un nuevo lugar social lejos del caos de la gran localidad, donde se pueda disfrutar de un ambiente amable en tranquilidad.

ENTRE DUNAS

JOSÉ MARÍA SÁNCHEZ RUIZ
SOFIA VIANA VIANA

- LEYENDA
- via rodada
 - via peatonal
 - espacio publicos comunes
 - espacio para dejar el coche
 - nueva arquitectura
 - arquitectura existente

