


ANÁLISIS

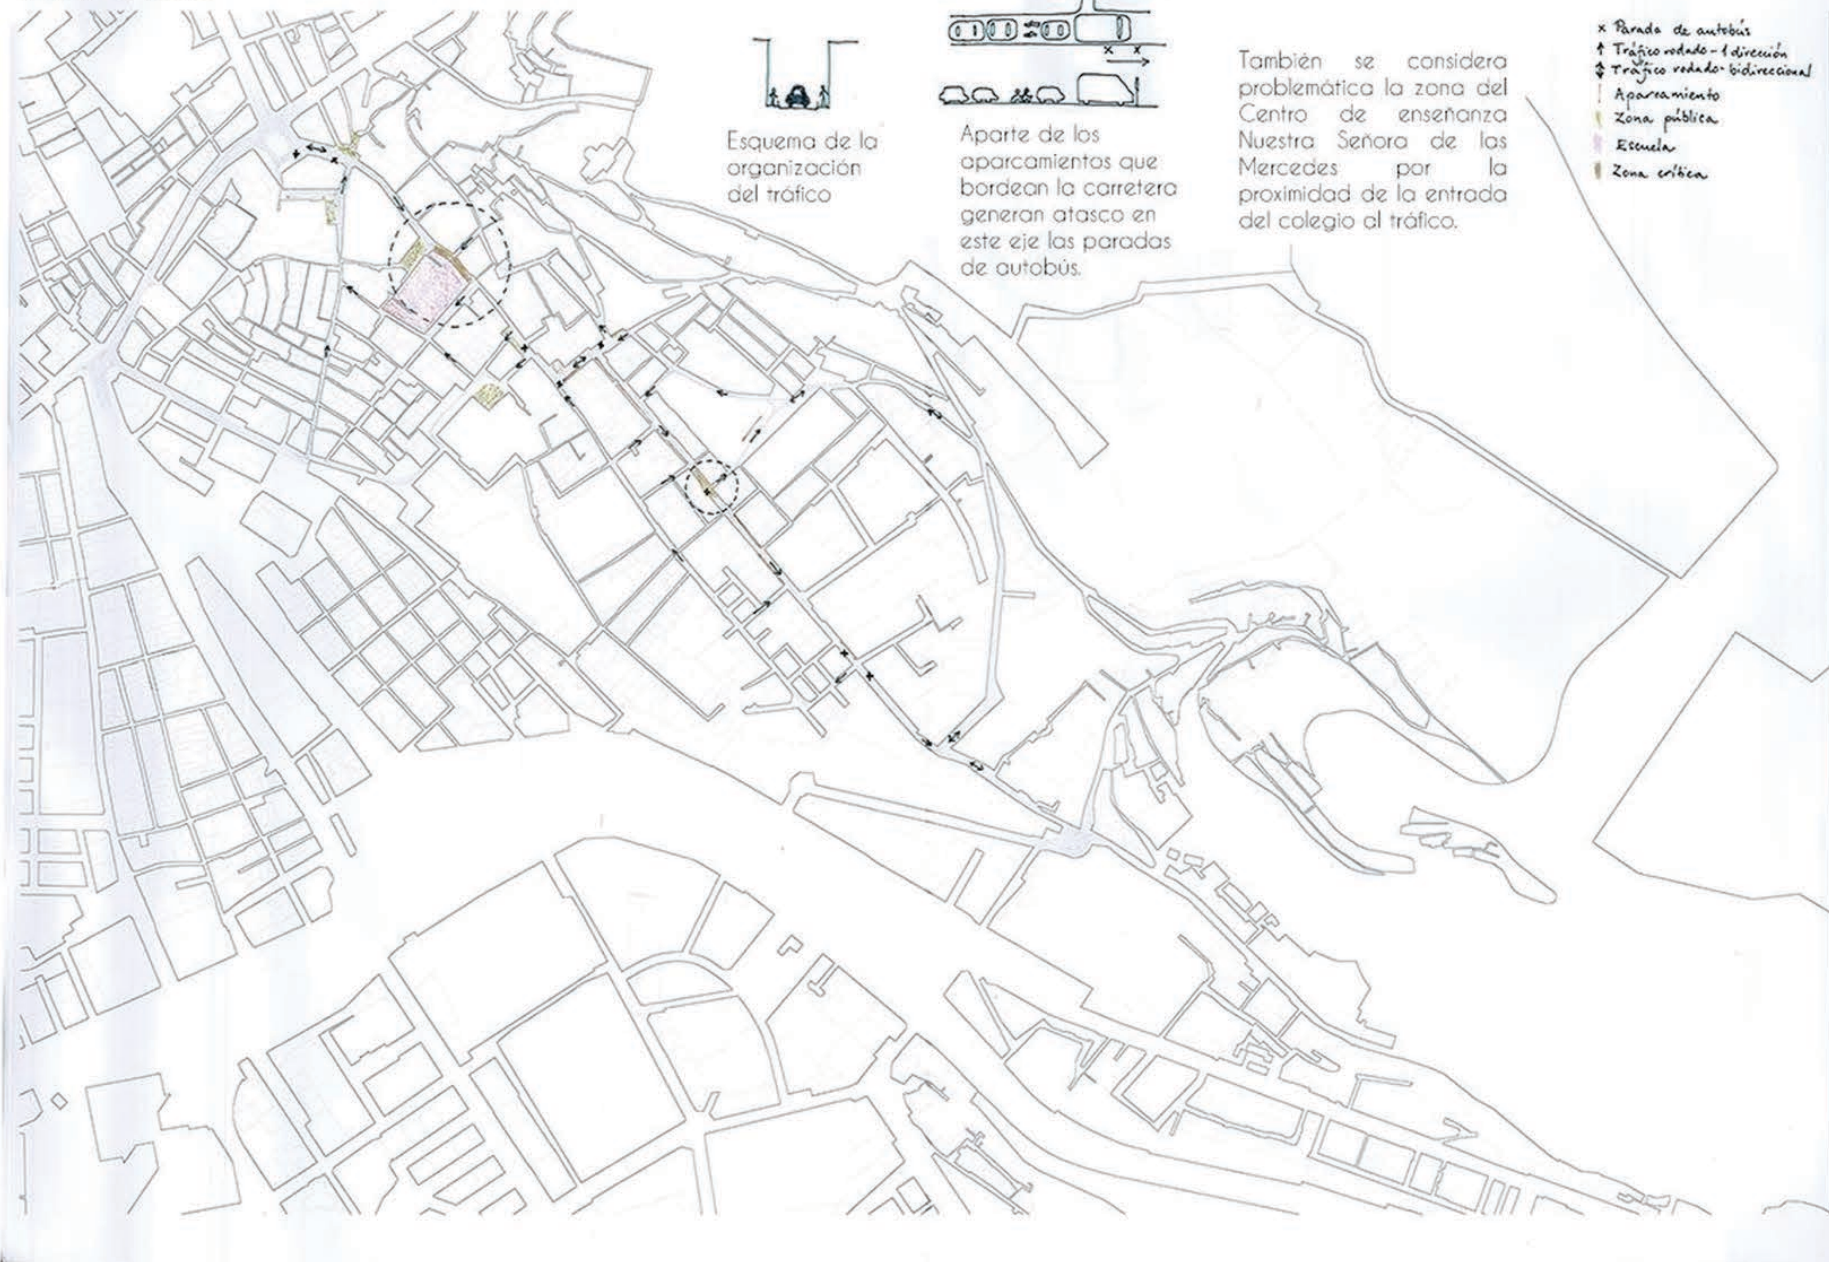

PROPUESTA

Se propone separar el tráfico creando una zona peatonal con el acceso único de los autobuses y bicis y redirigiendo la dirección de la transición. Con el tráfico reducido en esta zona los niños pueden salir a la calle con más seguridad.

