



# 3.2.- TRAZADOS: BÉRGAMA y Santa Fe

- Ejes verticales
- Ejes horizontales
- Zona de actuación

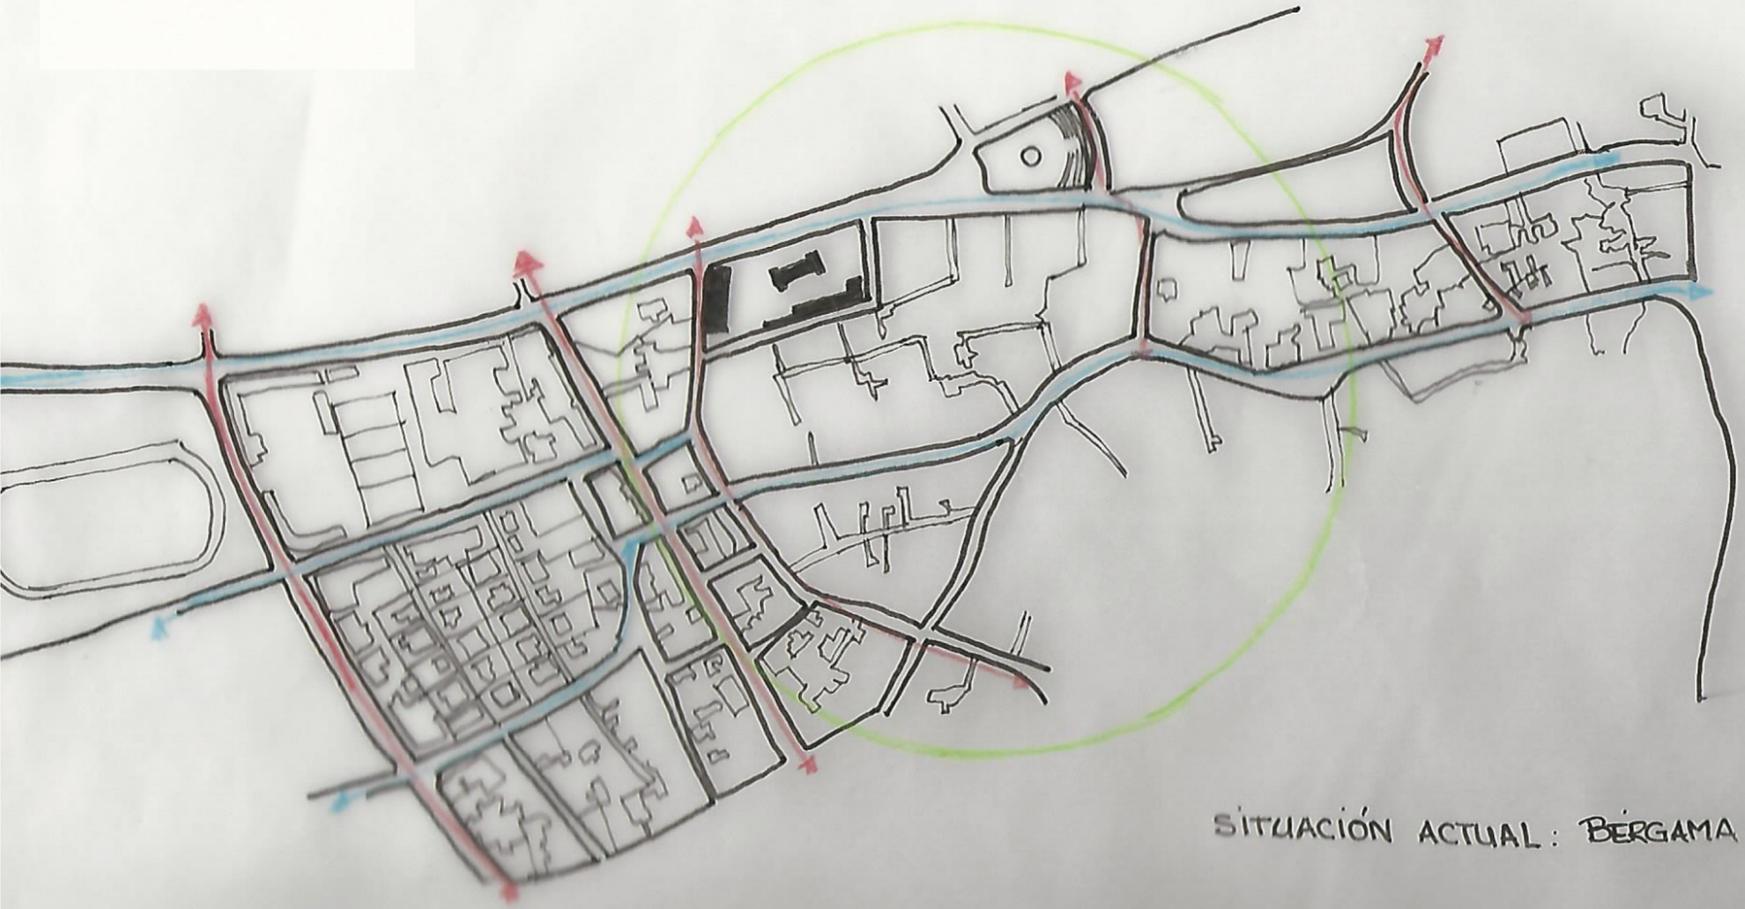

SITUACIÓN ACTUAL: BÉRGAMA

- Nuevos ejes horizontales
- Nuevos ejes verticales
- Plaza central

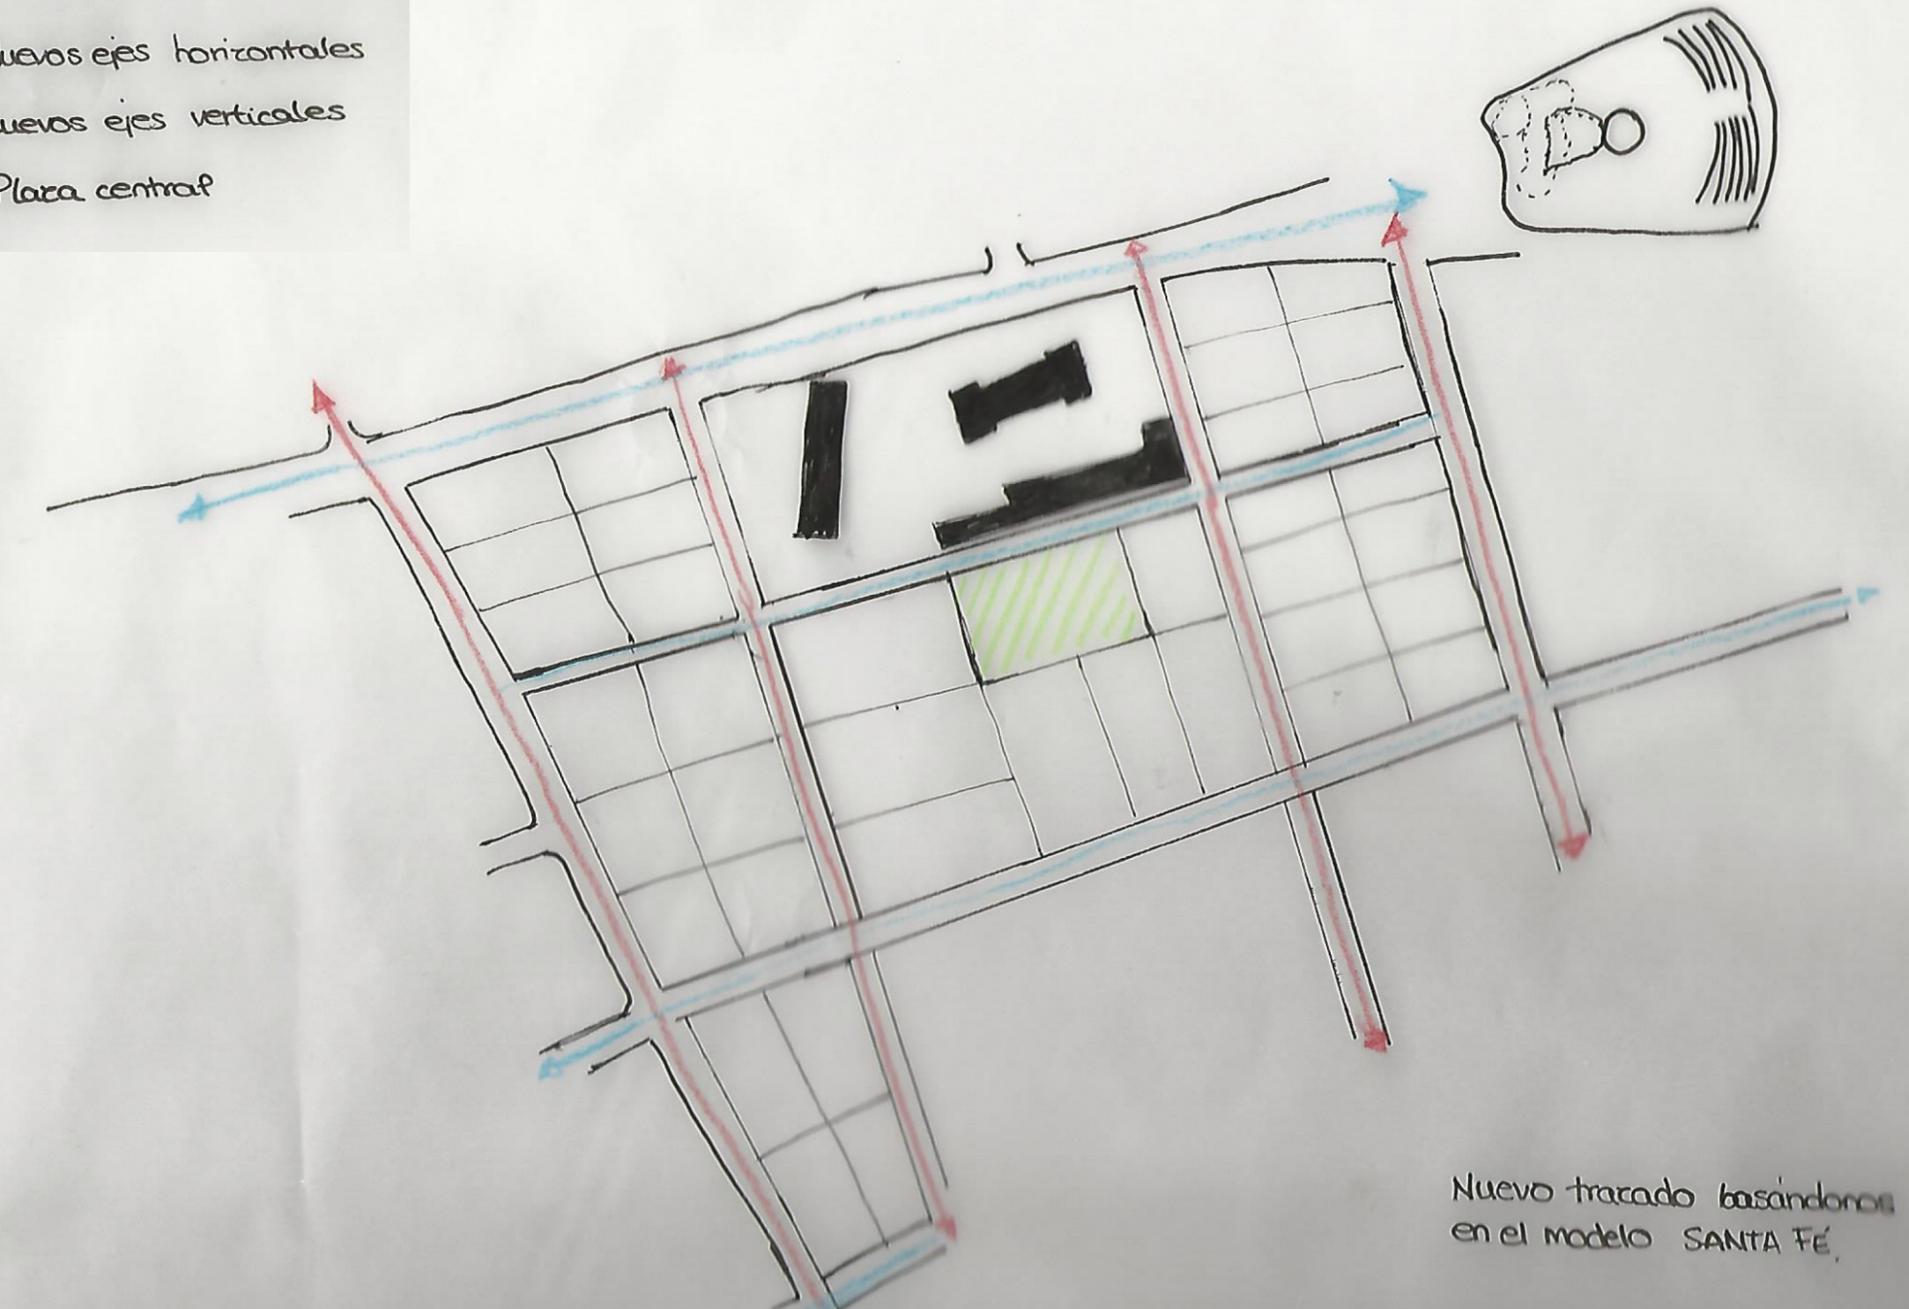

Nuevo trazado basándose en el modelo SANTA FE.