



CONJUNTOS HISTÓRICOS DEL REINO DE GRANADA_GUADIX_PROYECTO URBANO

Con el fin de liberar el conjunto histórico del tráfico de automóviles, se desarrollan cuatro parkings ubicados en los límites del casco. Localizados de manera tal que desde cualquier acceso principal se pueda llegar a un parking e ingresar peatonalmente al centro.

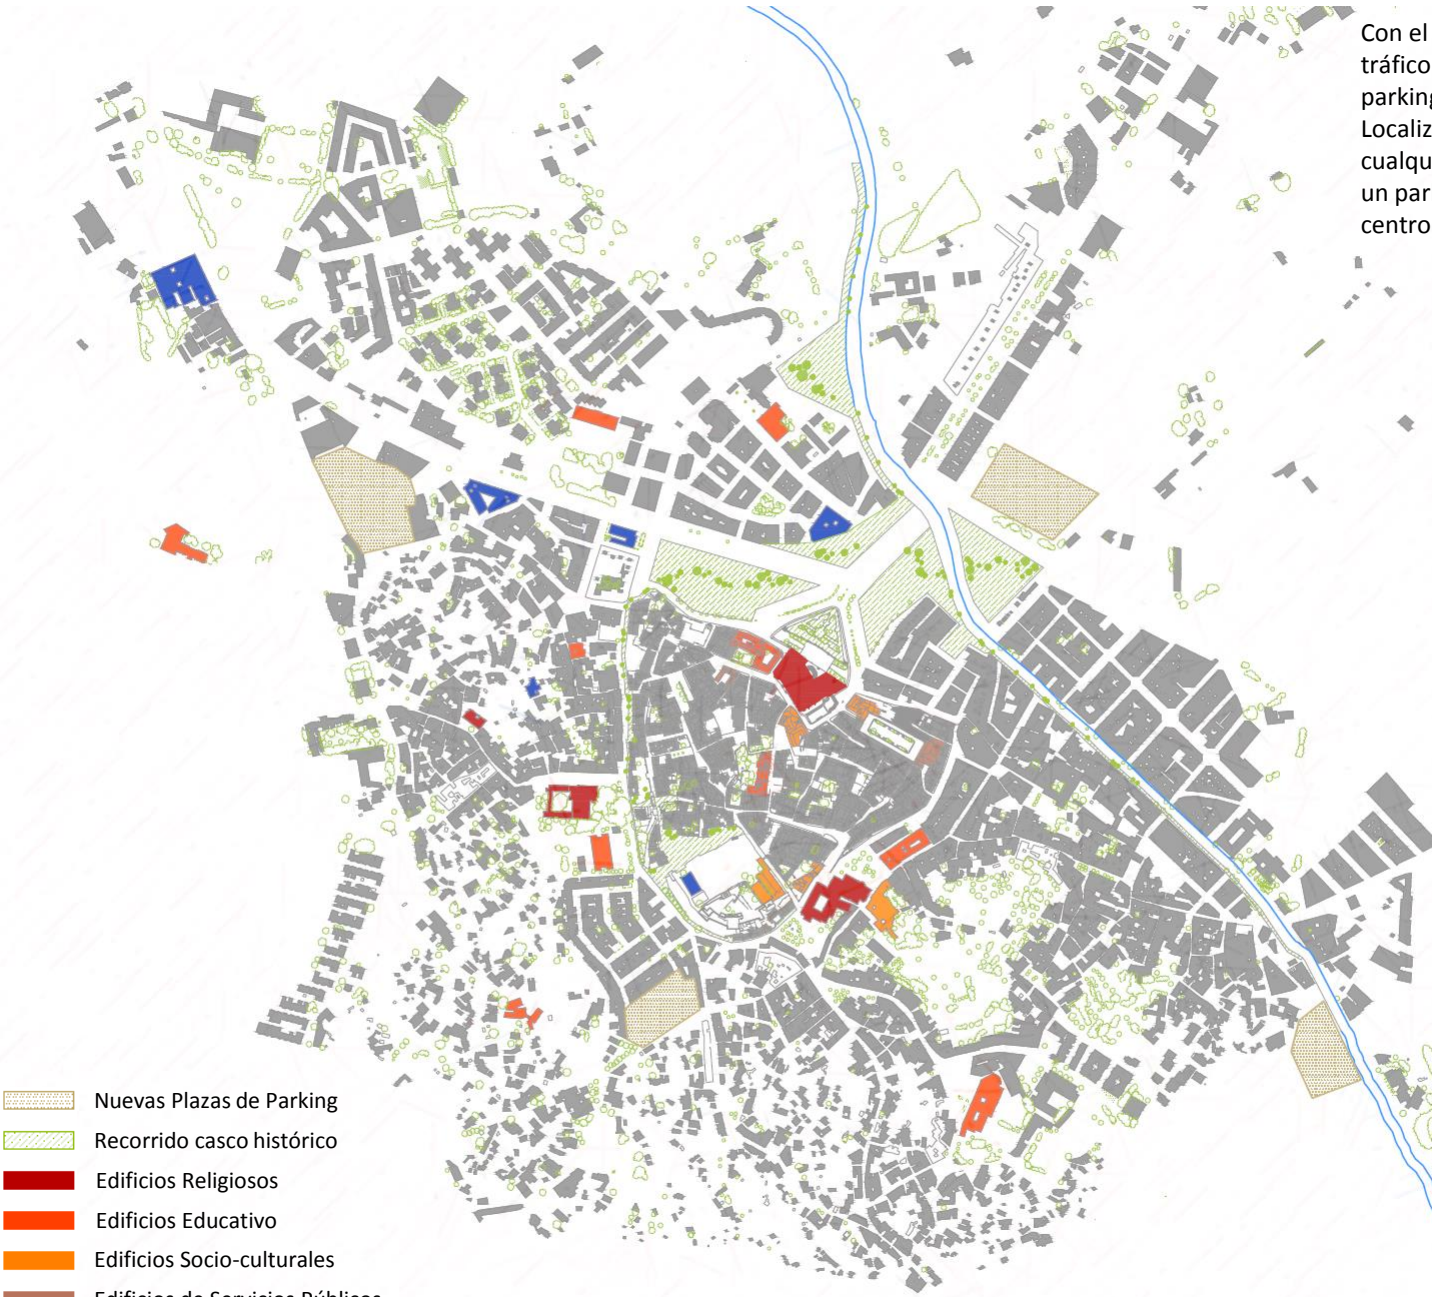


- Nuevas Plazas de Parking
- Recorrido casco histórico
- Edificios Religiosos
- Edificios Educativo
- Edificios Socio-culturales
- Edificios de Servicios Públicos
- Edificios Sanitarios

PARKING NOROESTE

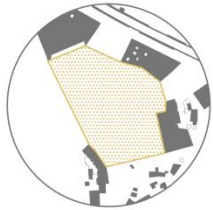

PARKING NORESTE

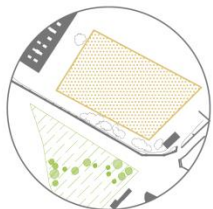

PARKING SUROESTE



PARKING SURESTE

