

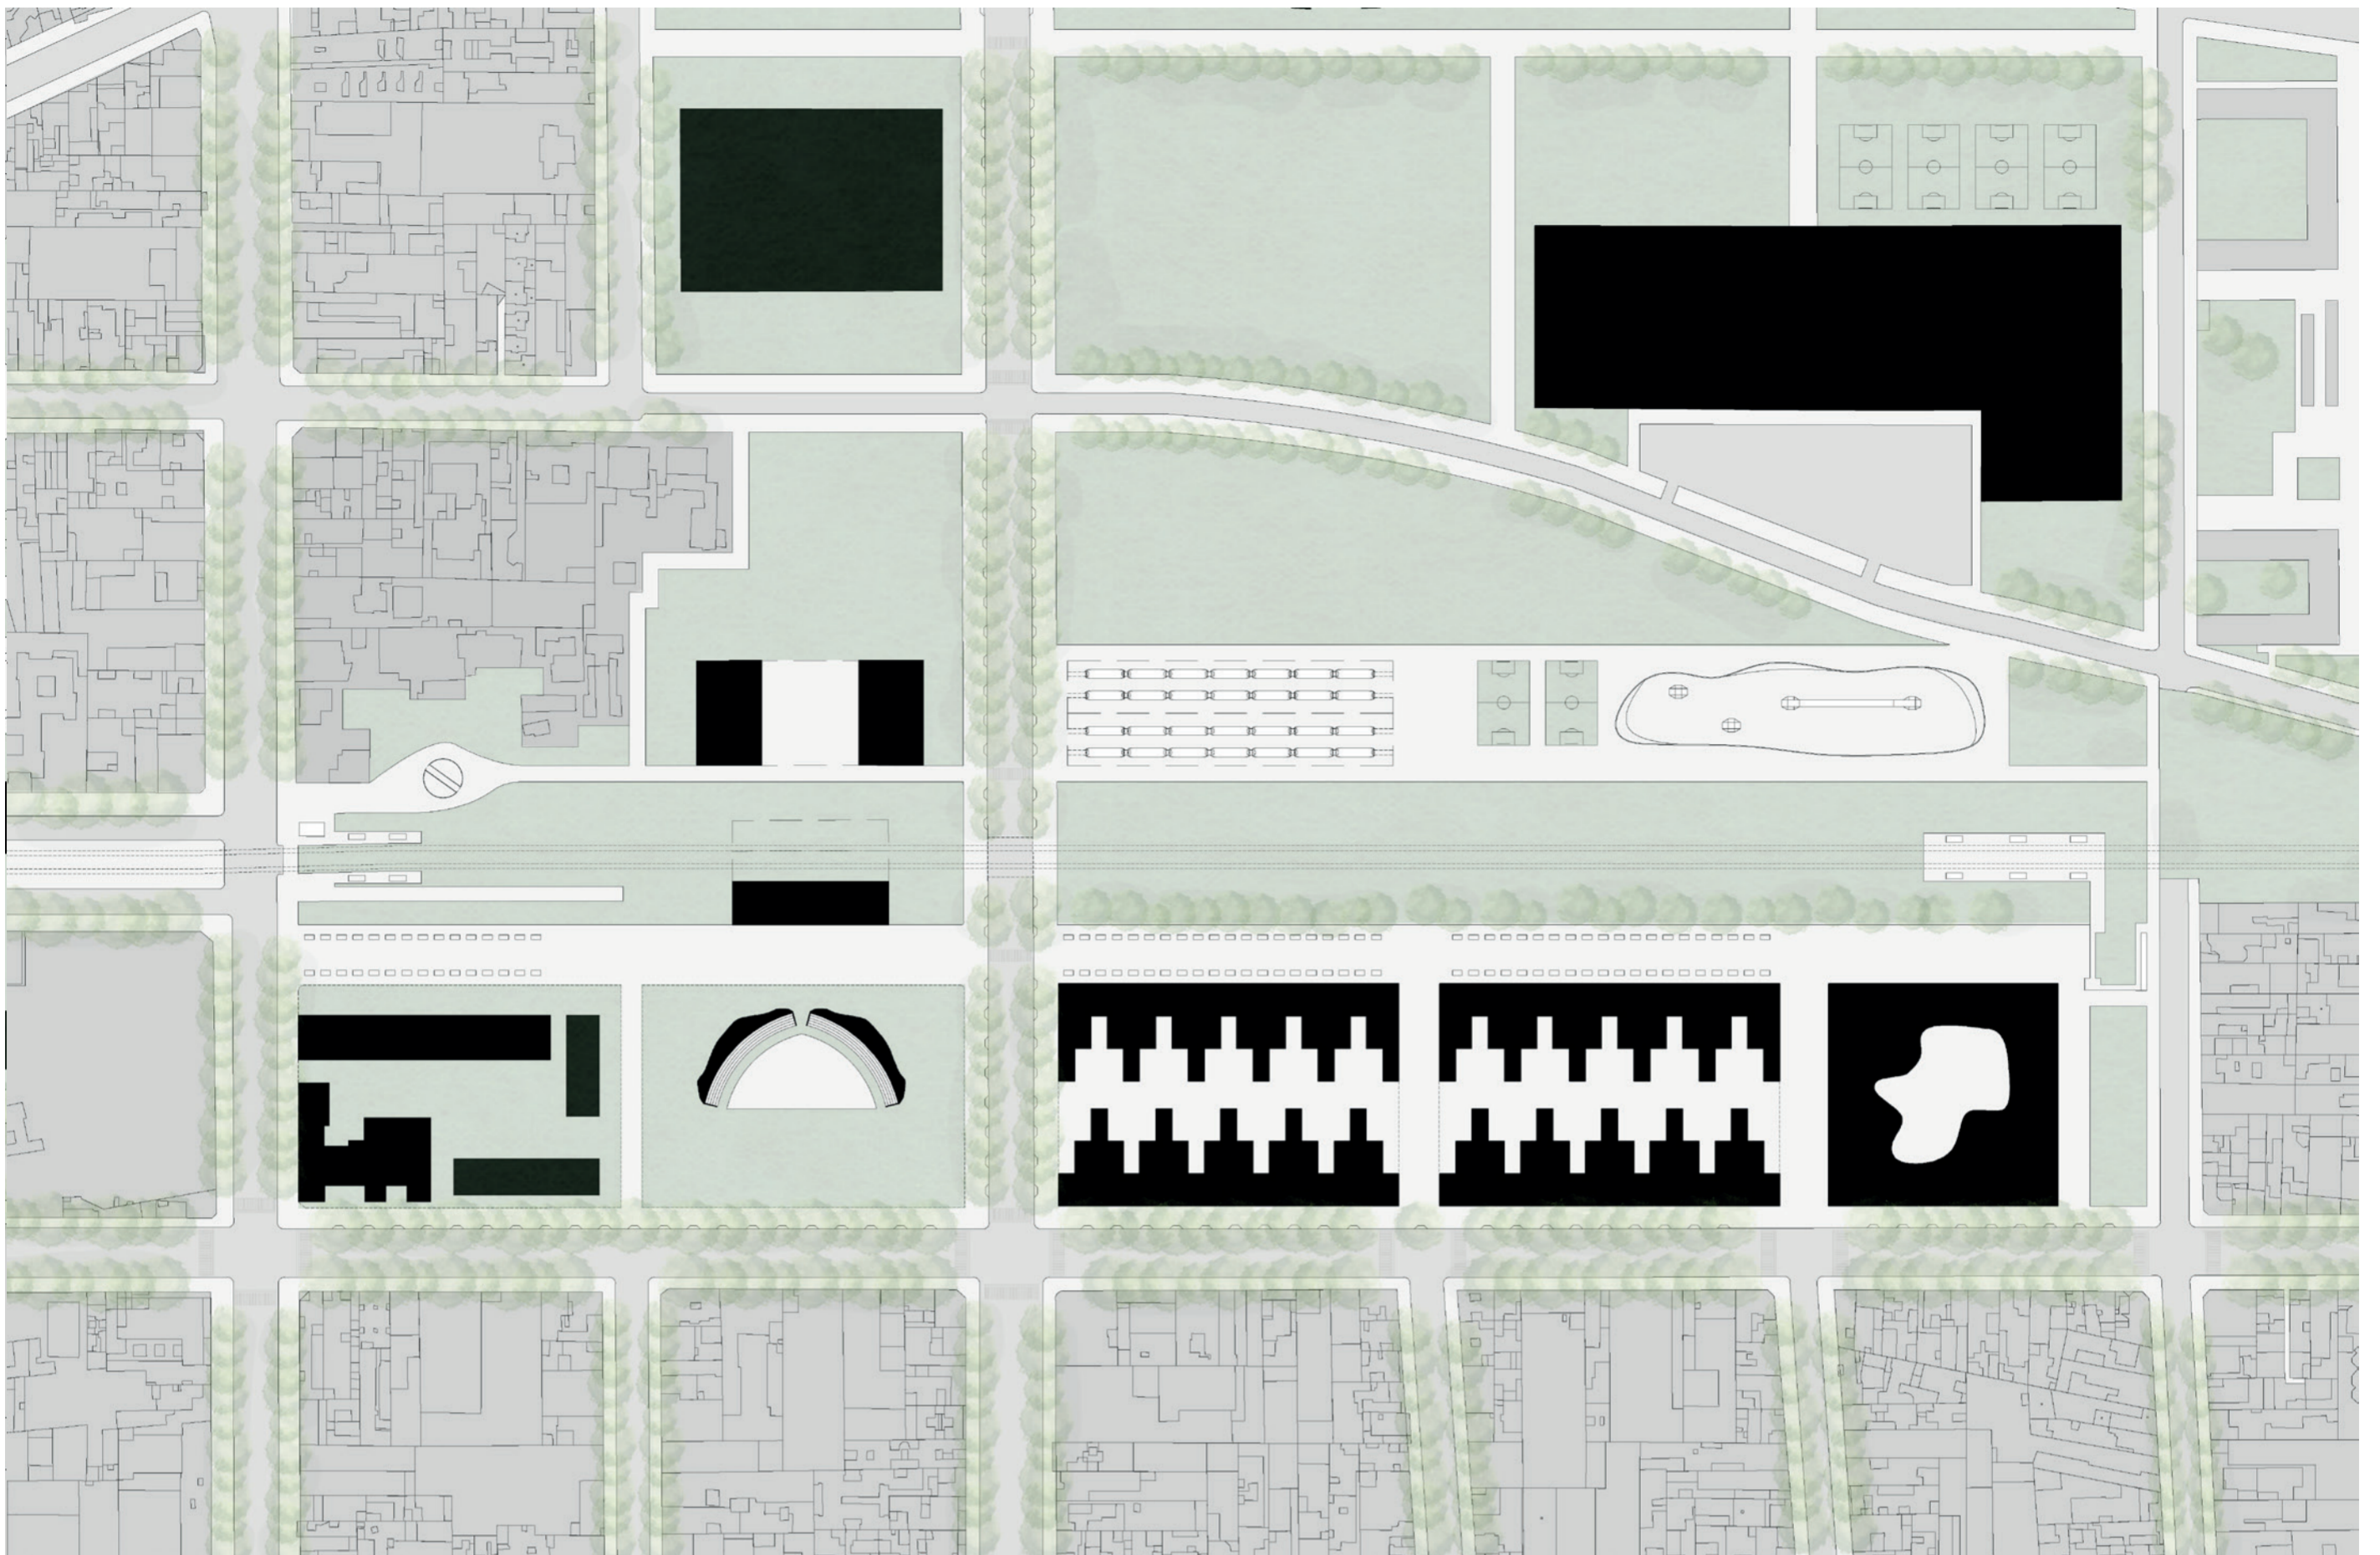


# Fase 3: Arquitectura

## Mendoza 2050

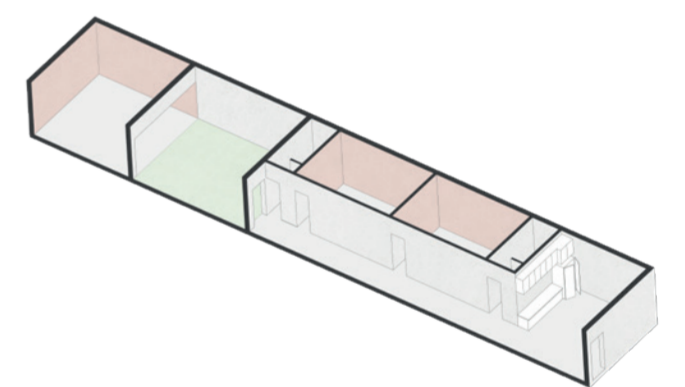


0m 20m 50m 100m

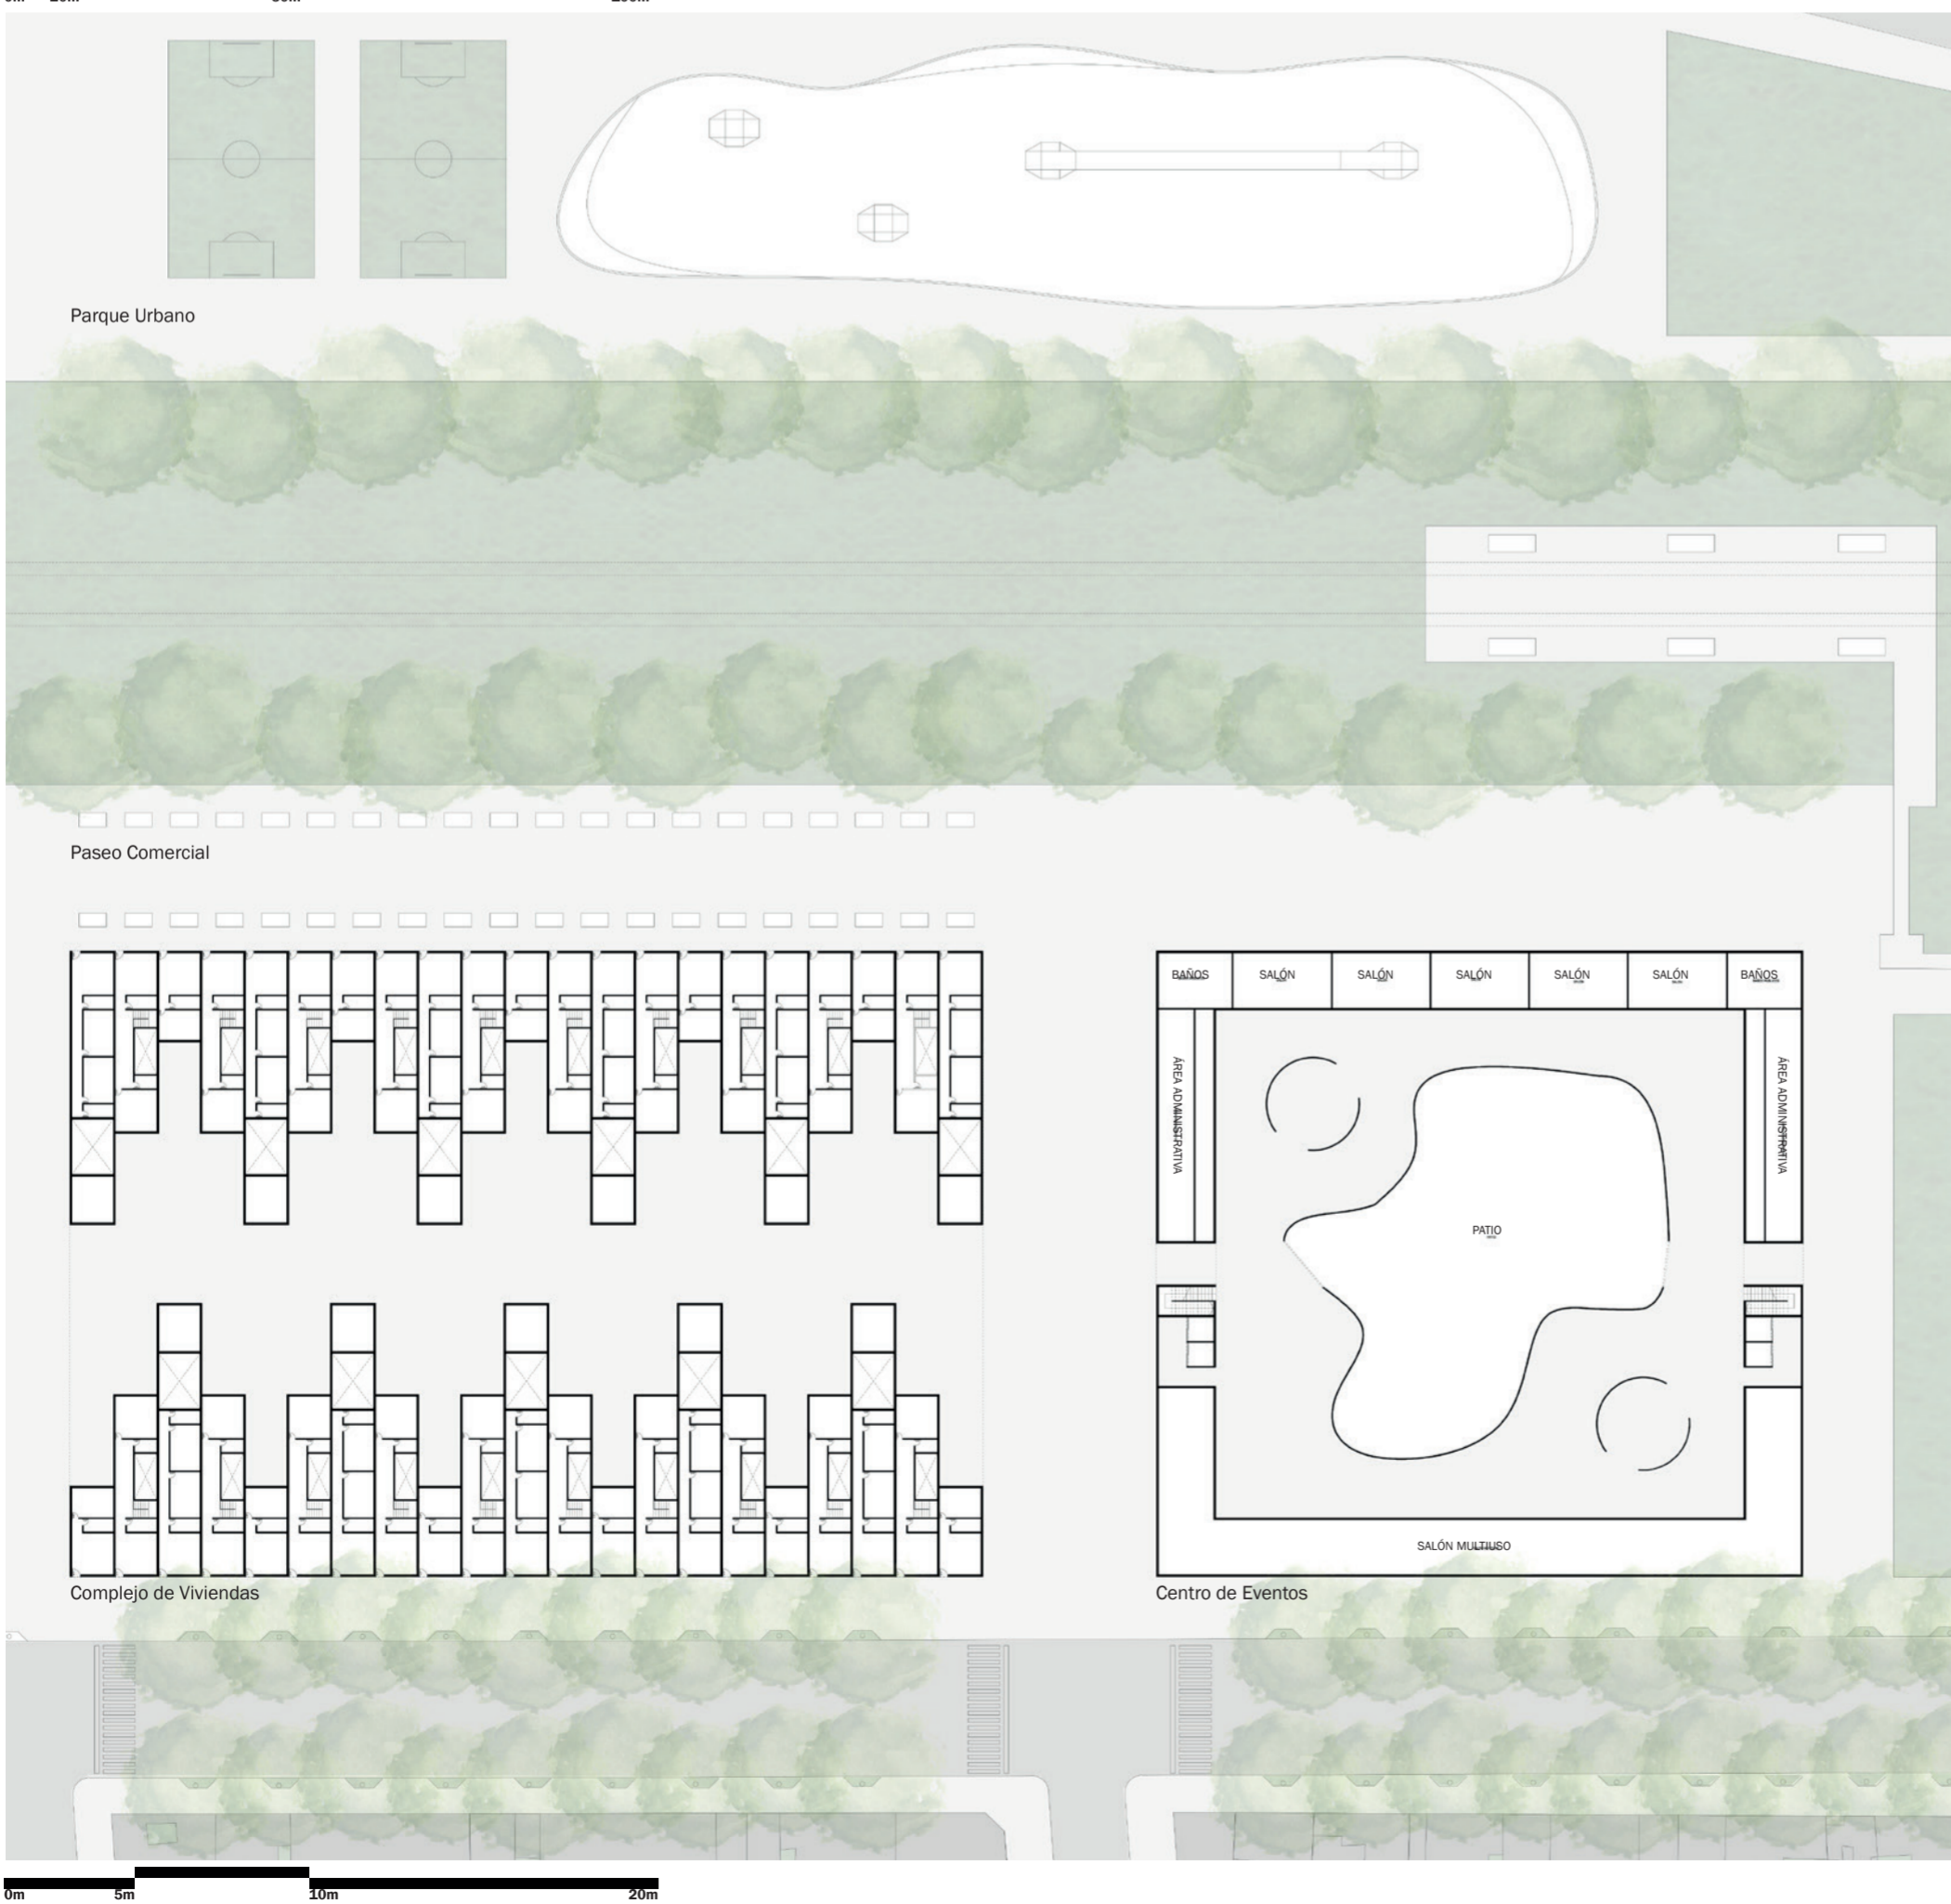


### Tipología 01

- 2 dormitorios.
- 2 Baños.
- Patio.
- Barbacoa (Con opción de agregación de un dormitorio).

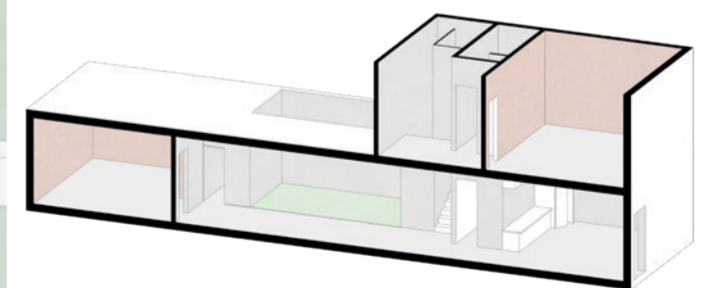

### Tipología 02

- 2 dormitorios.
- 2 Baños.
- Patio Interno
- 2 Plantas (Con opción de agregación de un dormitorio).

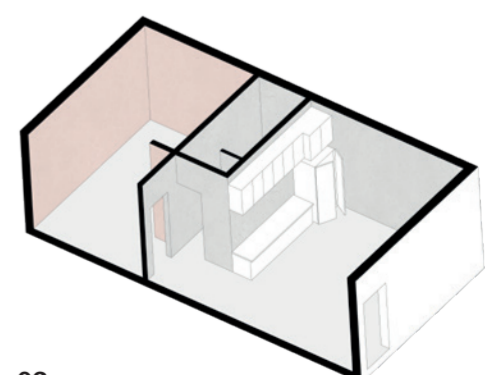

### Tipología 03

- 1 Dormitorio.
- 1 Baños.
- Tipo Loft.

