




- ADMINISTRACIÓN PÚBLICA.
- SANIDAD.
- COMERCIO/OCIO.
- EDUCACIÓN.
- + EDIFICIOS RELIGIOSOS.

TRAS ANALIZAR DÓNDE SE ENCUENTRAN LAS FUNCIONES MÁS SIGNIFICATIVAS, VEMOS QUE EN ESTA PARTE DE LA CIUDAD SE PUEDEN DIFERENCIAR TRES PARTES:

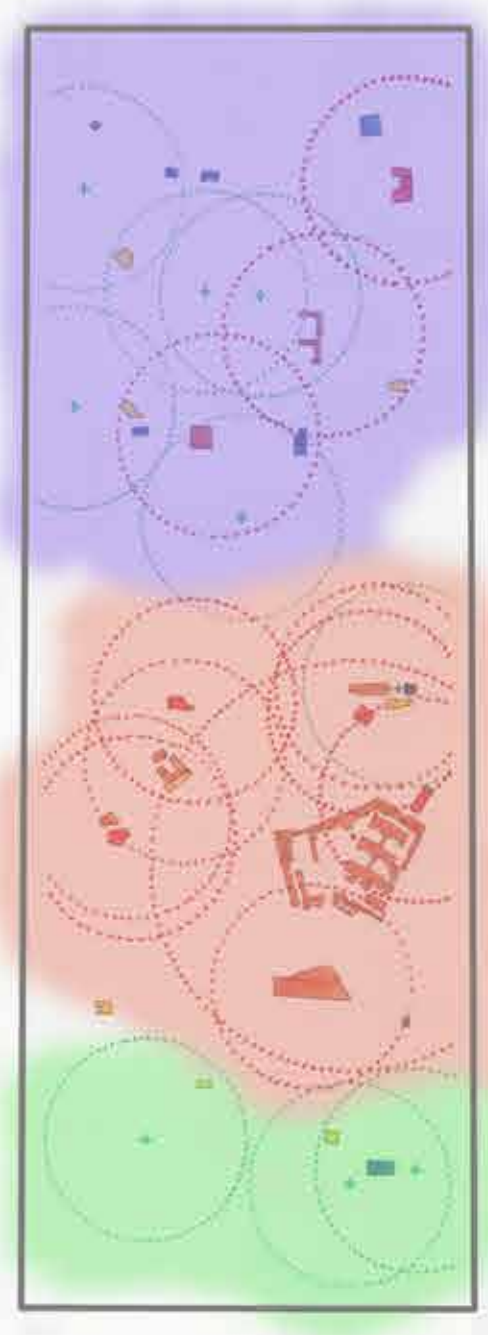

- ZONA CON VARIEDAD DE USOS.
- ZONA DE EDUCACIÓN.
- ZONA PRINCIPALMENTE RESIDENCIAL.

DEBIDO A QUE LA ZONA NECESITA DIFERENTES USOS Y ADEMÁS ES UNA ZONA CERCANA AL RÍO, PROPONEMOS ATRAER EL FLUJO DE GENTE A ESTA ZONA, INTRODUCIENDO VEGETACIÓN EN LAS CALLES QUE CONDUCIRÁN AL RÍO Y EN ESTAS CALLES HABRÁ EDIFICIOS DE DIFERENTES FUNCIONES.

PROPUESTA:



funciones y usos

0 100 200
escala 1:5000

0 100 200