


**BAJA DENSIDAD.**

Propuesta de intervención sustituyendo el 50% de las edificaciones existentes por viviendas unifamiliares con una densidad de 30 viv / ha.

Se insertan 12 viviendas unifamiliares en hilera en una manzana de 0,93 ha, que con las edificaciones existentes en el 50% restante de la manzana cumplen la densidad necesaria. Entre los edificios se crea un espacio común.

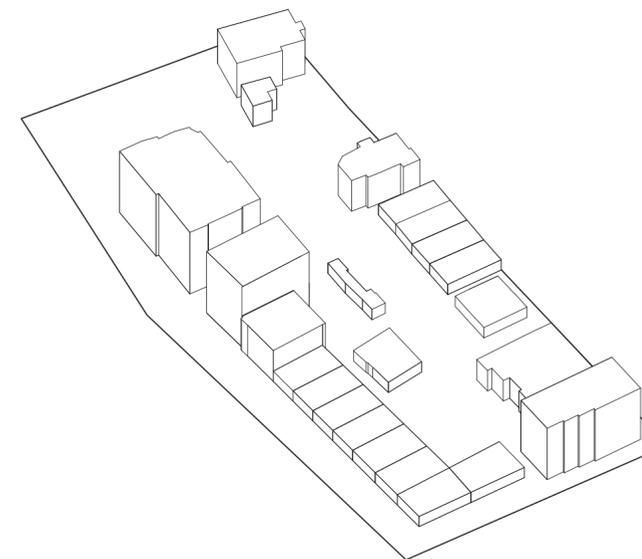

Escala 1/1000  
0 5 10 20 50 100m