


MENDOZA 2050
FASE 3: ARQUITECTURA -RIM ZOUBAIR

PLANO GENERAL PROYECTO



PLANTA ESPACIO RESIDENCIAL

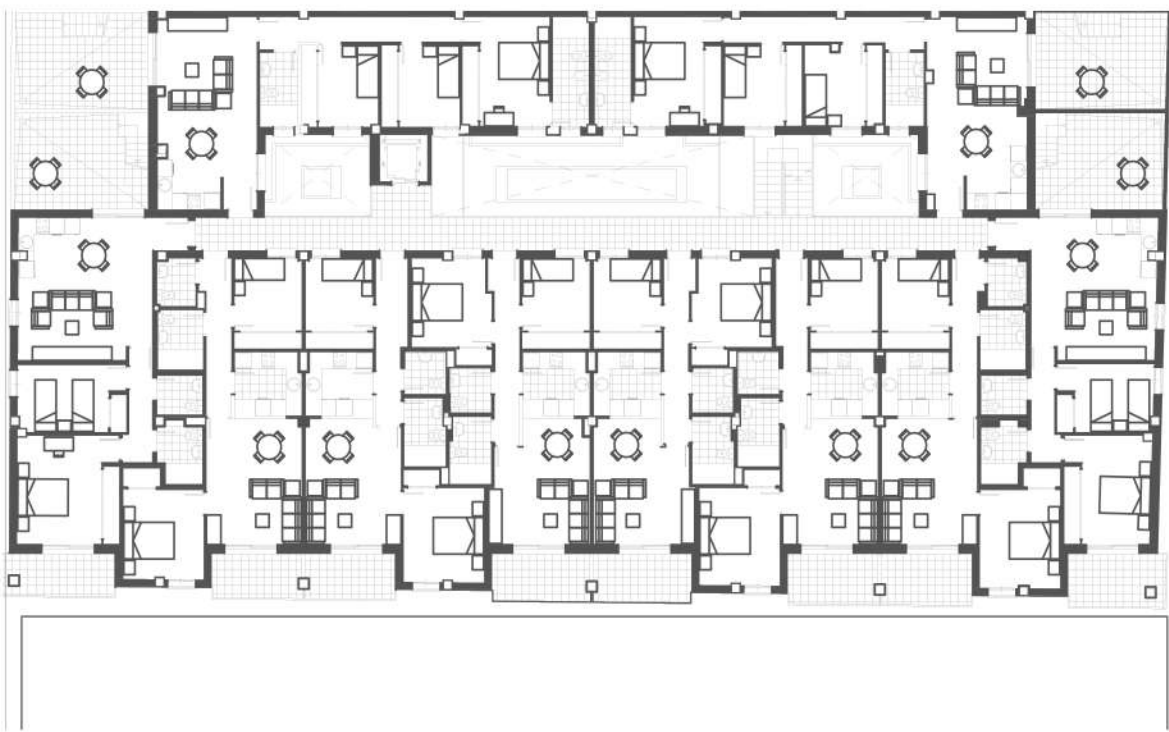

PLANTA HOTEL



PRIMERA PLANTA COLEGIO.





ESQUEMA ORGANIZACION PROYECTO COLEGIO .



La organización de los espacios se realiza a través de una calle pedagógica (circulación activa), que va vinculando una secuencia de patios, ambientes de aprendizaje y espacios de extensión, articulando un único espacio de aprendizaje. Todos los espacios se encuentran interconectados de manera que se crean enlaces entre los distintos ambientes, procurando así el trabajo colaborativo y transversal. Finalmente la organización busca integrar la naturaleza dentro de este complejo educativo.

PLANTA ESTACIONAMIENTO BICIS Y COCHES

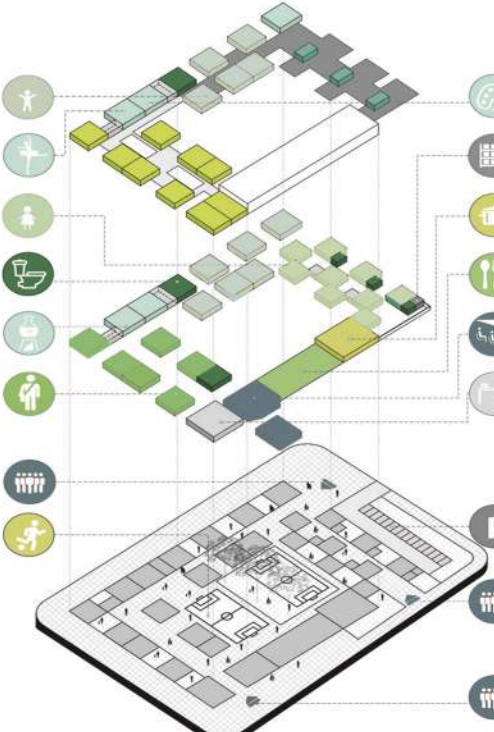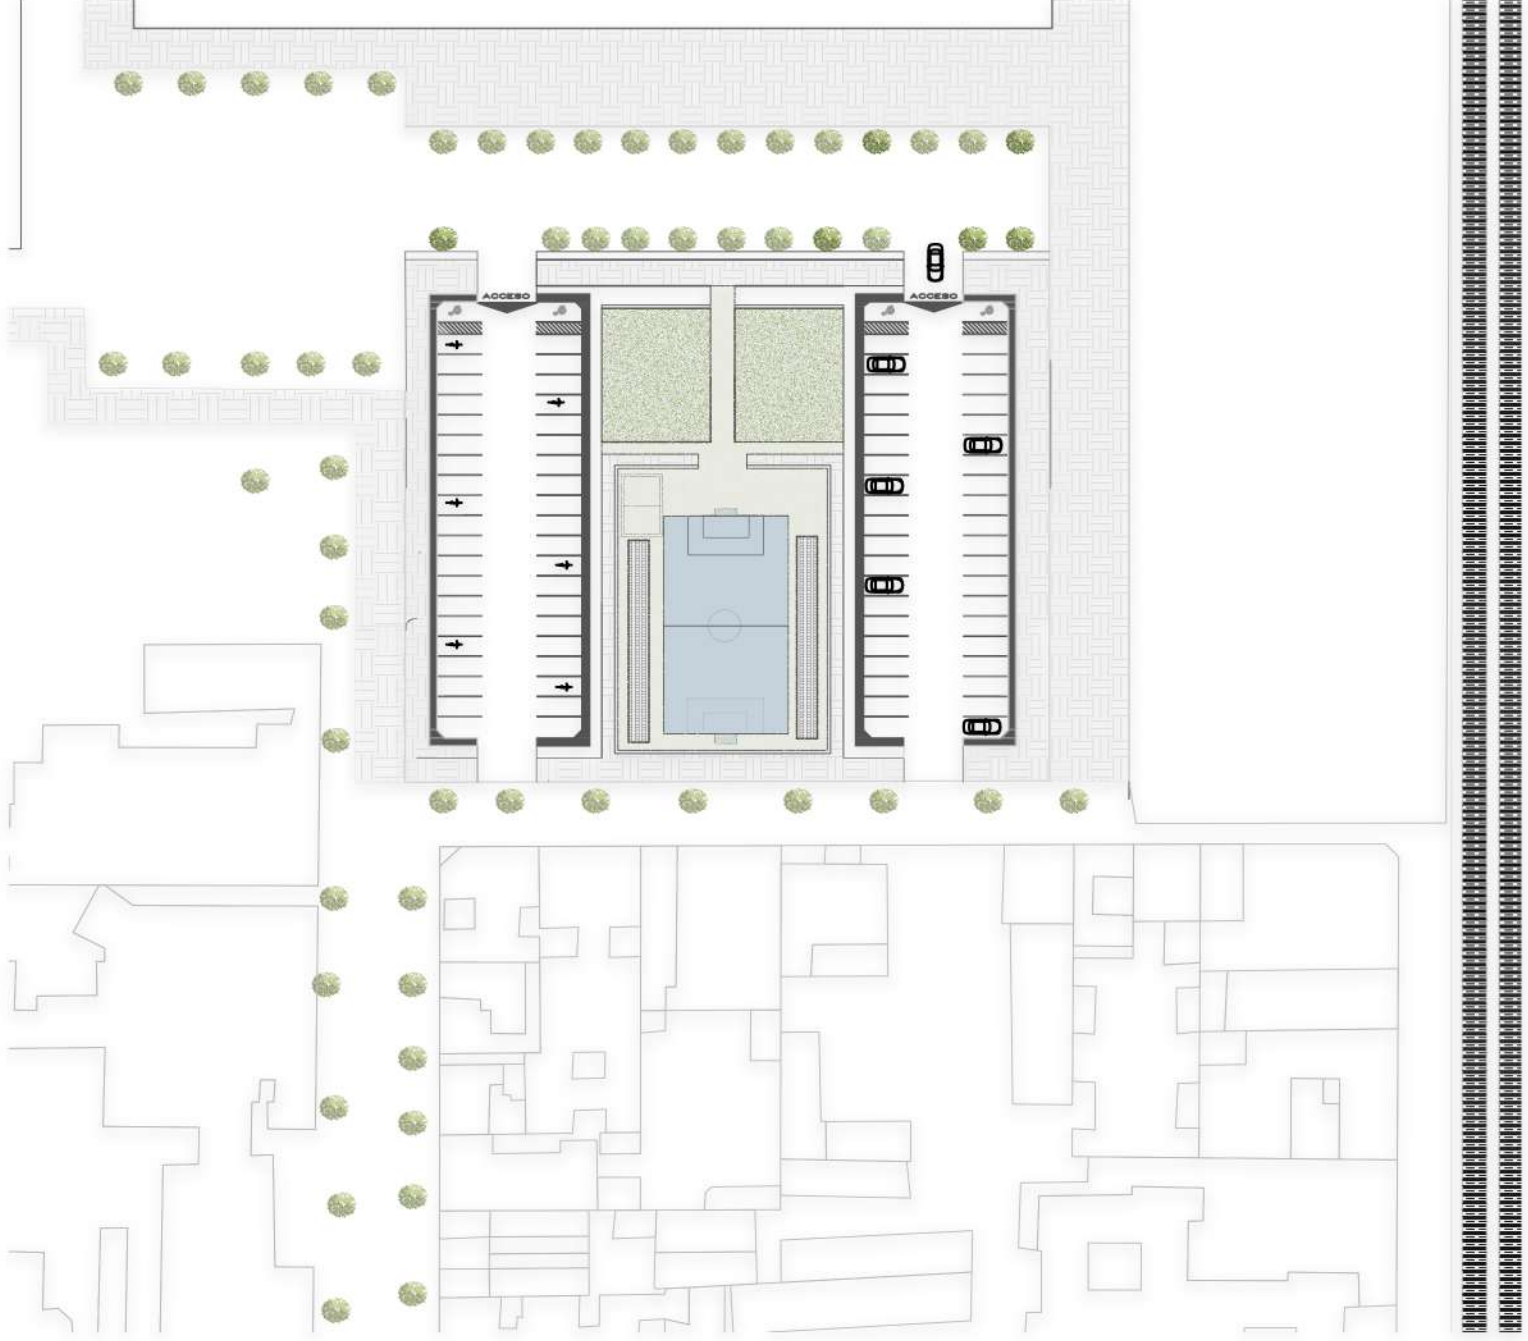

ESQUEMA DE USOS DEL ESPACIO.

El espacio se concibe como un sistema integrado de ambientes de aprendizaje, dinámico y cambiante que se transforma y adapta según las necesidades pedagógicas. Se busca una horizontalidad en los espacios, sin divisiones jerárquicas, dado que se considera que todo espacio en el colegio es educativo