

PROYECTO

INTRODUCIR UNA ESTACIÓN INTERNACIONAL PARA ALIVIA LA COSTA CREAMOS UNA TERMINAL COMO LA PROPUESTA DE LA TERMINAL INTERNACIONAL DE PASAJEROS DE YOKOHAMA, DONDE SE ESTABLEZCA UNA UNIÓN Y MEJOR CONEXIÓN DE LOS MEDIOS DE TRANSPORTE UNIÉNDOSE A LA NUEVA ESTACIÓN DEL TREN.

ESTA INTERVENCIÓN PUEDE SEGUIR LA LÍNEA DE INTRODUCIR TOPOGRAFÍA ARTIFICIAL A LA CIUDAD Y SERVIR ADEMÁS COMO MIRADOR Y EJE DE UNIÓN DE LA CIUDAD COSTERA Y LA CIUDAD MÁS INTERIOR.

NUEVOS BARRIOS (URBAN PLAN SPORNBURG)

AL DESPEJAR LA COSTA Y TRAS INTRODUCIR UN PASEO MARÍTIMO PÚBLICO TENDREMOS ESPACIO SUFICIENTE PARA GENERAR BARRIOS NUEVOS QUE ENCAJEN CON EL NIVEL DE VIDA DE NORUEGA Y SE ADAPTEN A LA NUEVA ZONA. ALGO QUE SE ASEMEJA AL URBAN PLAN DE SPORNBURG, AMSTERDAM, DONDE SE CONSIGUIERON VIVIENDAS CON JARDÍN Y ALTO NIVEL DE VIDA CON UNA DENSIDAD DE 400 VIVIENDAS POR HECTÁREA.



TAMBIÉN INTRODUCIREMOS VIVIENDA EN LA ZONA QUE DESPEJARA LA INTERVENCIÓN DEL TREN UNIFICANDO AMBAS PARTES DE LA CIUDAD Y MEJORANDO SU CONEXIÓN.

ELIMINAR LA ESTACIÓN COMO BARRERA

PARA ELIMINAR LA DIVISIÓN QUE GENERA LA ESTACIÓN EN LA CIUDAD INTERVENDREMOS EN ELLA COMO OCURRE CON LA ESTACIÓN DE MADRID NUEVO NORTE SIRVIENDO COMO PUERTA DE ENTRADA A LA COSTA Y ZONA DE UNIÓN ENTRE AMBAS PARTES DE LA CIUDAD ANTES DIVIDIDAS.

CREAR UN EJE DE VINCULOS

TRAS INTRODUCIR ESTAS SOLUCIONES SE CREARÁ UN EJE DE RELACIONES, LA NUEVA TERMINAL SE CONECTARÁ CON LA OPERA, ESTA CON EL TREN Y ESTA CON EL RÍO Y LA CIUDAD INTERIOR, UNIFICÁNDOLAS Y MEJORANDO SU COMUNICACIÓN, ASÍ COMO PASABA CON LA PROPUESTA DE LA BAHÍA DE TOKIO.

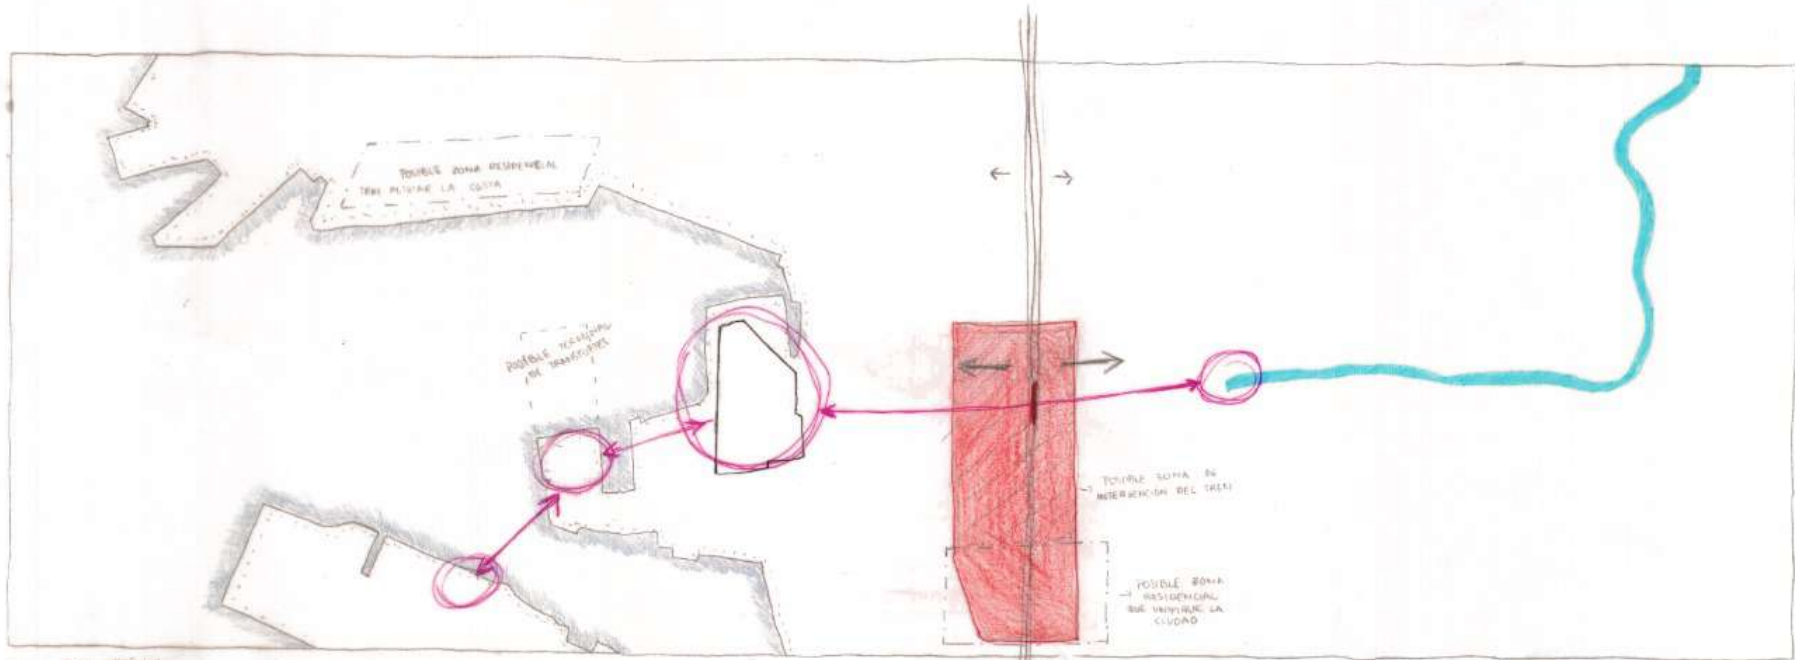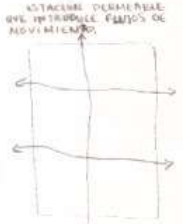

PROBLEMAS:

- ENCONTRAMOS LA COSTA OBRERA EN SU TOTALIDAD PARA LOS TRANSPORTES DE MERCANCIAS Y SALIDA DE BARCOS PRIVATIZANDO SU USO Y DEJANDO A LA CIUDAD SIN ACCESO AL MAR TALVO EN LA OPERA, QUE SE DISEÑO CON EL MISMO OBJETIVO

- TRAS CRUZAR LA ENMARELA NOS ENCONTRAMOS CON UN PUERTO DE AMBULADERAS QUE ENSUCIA LA VISION DE LA OPERA Y EL PASEO MARITIMO

- LA ESTACION HA SEPARADO LA CIUDAD EN DOS. NUESTRO OBJETIVO ES VOLVER A UNIR LA CIUDAD

FASE 1

URBANISMO 1 GRUPO C
FRANCISCO JESUS RODRIGUEZ
RAUL CORBACHO ANES
MARIOIAN PLACA NEGRIN