


ESQUEMAS DE PROYECTO


CON ESTE PROYECTO INTENTAMOS UNIR AL COOPERATISTA CON EL CAMINANTE QUE VA HASTA ESTE LUGAR PARA DISFRUTAR DE ÉL.

INTENTAREMOS INTERVENIR DE MANERA CAUTELOSA INTENTANDO MANTENER EN LA MAYOR MANERA POSIBLE EL ESTADO ACTUAL.


PARA ELLOS CREO UNA SERIE DE ESPACIOS SIMULANDO A LA VEGETACIÓN EXISTENTE Y ASÍ CONSEGUIR UNA IMPORTANTE ADECUACIÓN AL MEDIO.

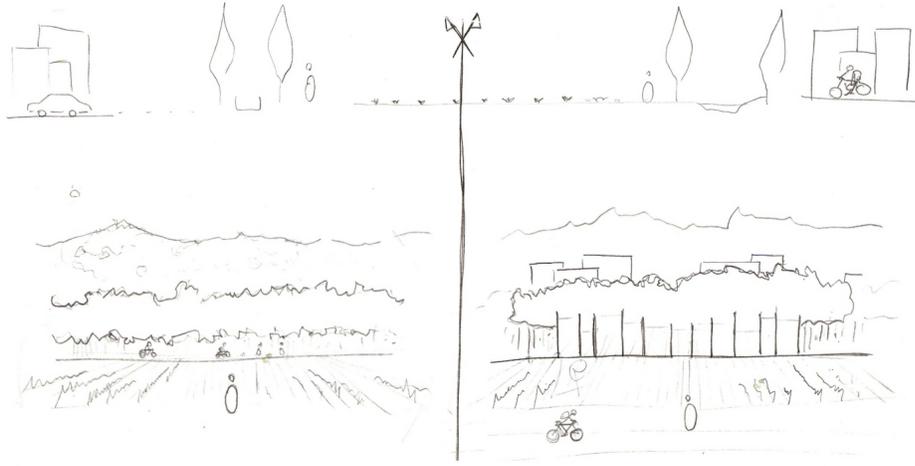

MEDIANTE LAS GRANDES CRISTALERAS CONSEGUIMOS UNA IMPORTANTE INTERRELACIÓN CON LA VEGETACIÓN

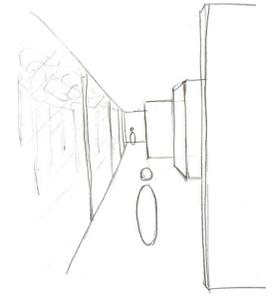


FILTRO VEGETAL

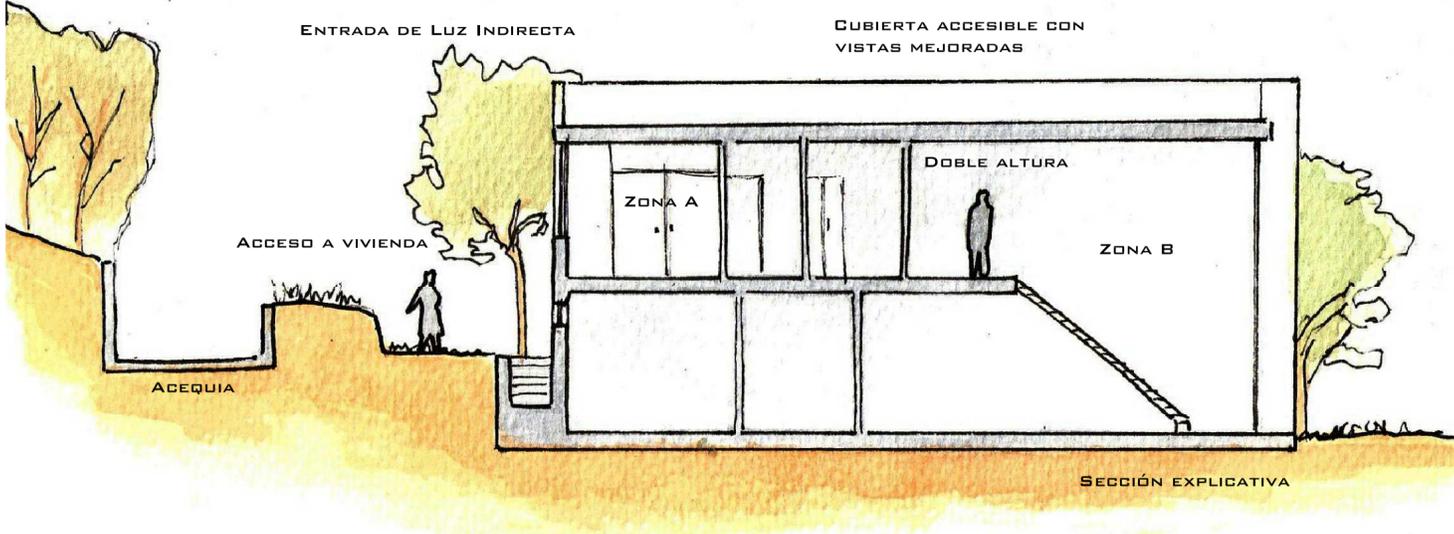


ZONA A
ESPACIO DESTINADO AL DESCANSO ILUMINA MEDIANTE LUZ INDIRECTA PARA CREAR ESPACIOS MÁS CÓMODO.

ZONA B
ESPACIO CON MAYOR POTENCIA DE LUZ ABIERTO TOTALMENTE AL EXTERIOR, DONDE SUCEDEN LA MAYOR PARTE DE LAS ACTIVIDADES, NOS AYUDAMOS DE UN ESPACIO A DOBLE ALTURA PARA AUMENTAR SI CABE LA ENTRADA DE LUZ EN LA VIVIENDA.

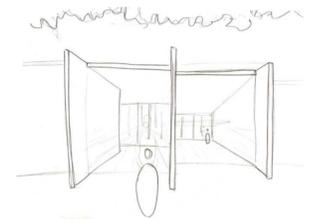

LA EDIFICACIÓN SE ABRE AL SUR PARA AUMENTAR LA ENTRADA DE LUZ Y CONSEGUIR UNA MAYOR ADECUACIÓN CON EL ENTORNO.

COLECTIVO DE VIVIENDAS

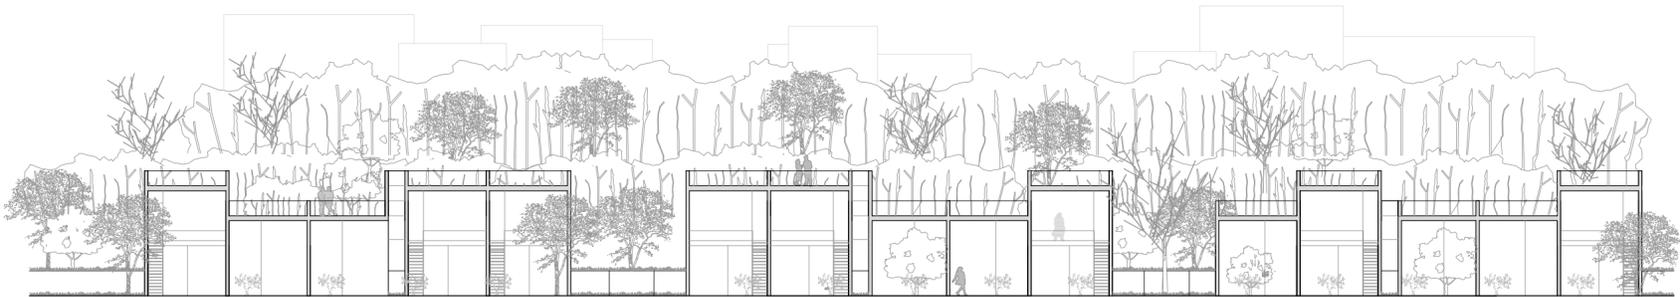

ALZADO GENERAL
ESCALA 1:300



PLANTA GENERAL
ESCALA 1:300