


CONJUNTOS HISTÓRICOS DEL REINO DE GRANADA. BAZA ANÁLISIS VISUAL

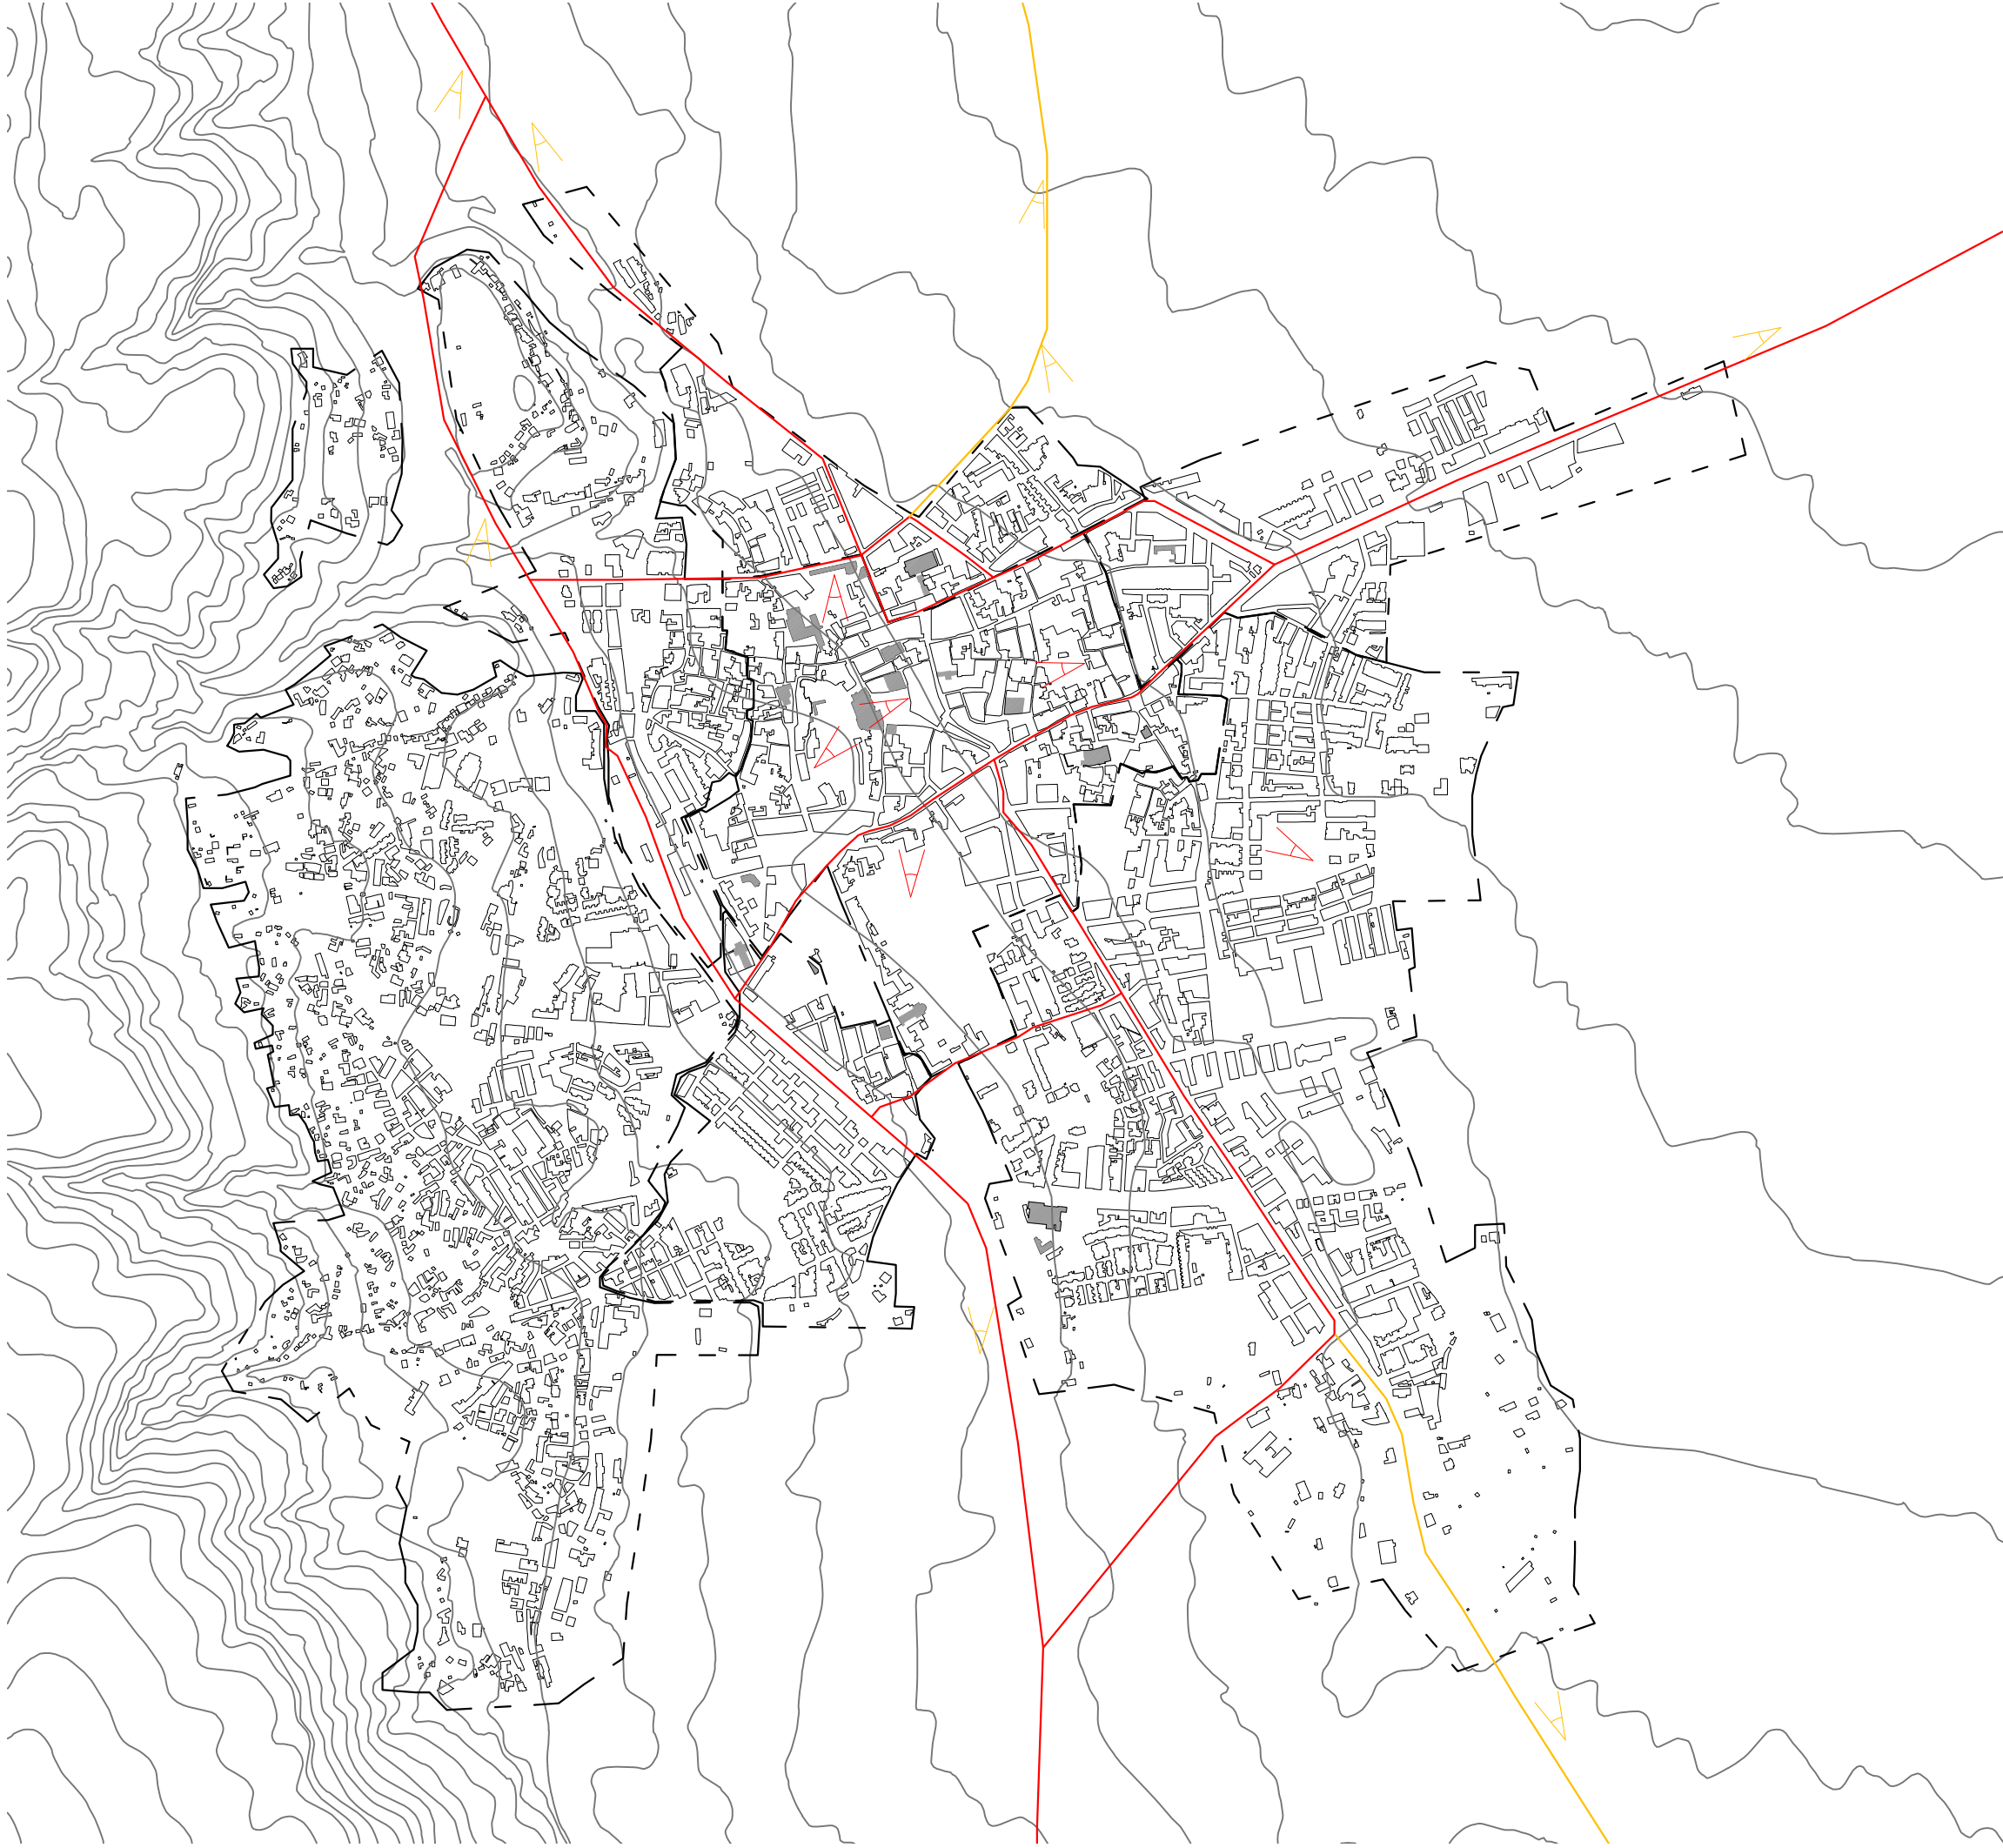

DENSIDAD DE POBLACIÓN

| | |
|---|---|
| <p>* Barrio 1. Casco histórico</p> <p>2 plantas 22189.69 x2= 44379.38 3 plantas 79063.56x3= 237190.68 4 plantas 34901.74x4= 139606.96 5 plantas 17210.40x5= 86052</p> <p>superficie construida: 507229.02 m2 viviendas (100m2 aprox): 5072.30 m2 familia media: 2.74 personas capacidad del barrio: 13898 personas</p> | <p>* Barrio 5. Santo Domingo</p> <p>2 plantas 22189.69 x2= 44379.38 3 plantas 79063.56x3= 237190.68</p> <p>superficie construida: 153439.17 m2 viviendas (100m2 aprox): 1534.39 m2 familia media: 2.74 personas capacidad del barrio: 4204 personas</p> |
| <p>* Barrio 2. Cuevas</p> <p>1 planta 28152.88 2 plantas 64014.73x2= 128029.46</p> <p>superficie construida: 156182.34 m2 viviendas (100m2 aprox): 1561.8234 m2 familia media: 2.74 personas capacidad del barrio: 4280 personas</p> | <p>* Barrio 6. Presentacion</p> <p>2 plantas 13217.87x2= 26435.74 3 plantas 56635.83x3= 169907.49</p> <p>superficie construida: 196343.23 m2 viviendas (100m2 aprox): 1963.43 m2 familia media: 2.74 personas capacidad del barrio: 5380 personas</p> |
| <p>* Barrio 3. Acceso</p> <p>1 planta 636.80</p> <p>superficie construida: 636.80 m2 viviendas (100m2 aprox): 6.36 m2 familia media: 2.74 personas capacidad del barrio: 18 personas</p> | <p>* Barrio 7. Trinidad</p> <p>2 plantas 82908.13 x2= 165816.26 3 plantas 42623.75x3= 127871.25</p> <p>superficie construida: 293687.51 m2 viviendas (100m2 aprox): 2936.87 m2 familia media: 2.74 personas capacidad del barrio: 8047 personas</p> |
| <p>* Barrio 4. La Merced</p> <p>2 plantas 22600 x2= 45200 3 plantas 60448.91x3= 181346.75</p> <p>superficie construida: 226546.75 m2 viviendas (100m2 aprox): 2265.46 m2 familia media: 2.74 personas capacidad del barrio: 6208 personas</p> | <p>* Barrio 8. San Jerónimo</p> <p>2 plantas 44843.46 x2= 89686.92 3 plantas 15605.07x3= 46815.21</p> <p>superficie construida: 136502.13 m2 viviendas (100m2 aprox): 1365.02 m2 familia media: 2.74 personas capacidad del barrio: 3740 personas</p> |

- Hitos y plazas representativas
- Recorridos urbanos
- Recorridos en entorno natural
- Visuales urbanas
- Visuales de paisaje

La población actual de Baza es de 2.219 personas por lo que podemos apreciar que está en una situación de despoblación, donde el casco histórico esta abandonado y la población se centra en las nuevas construcciones de la periferia