
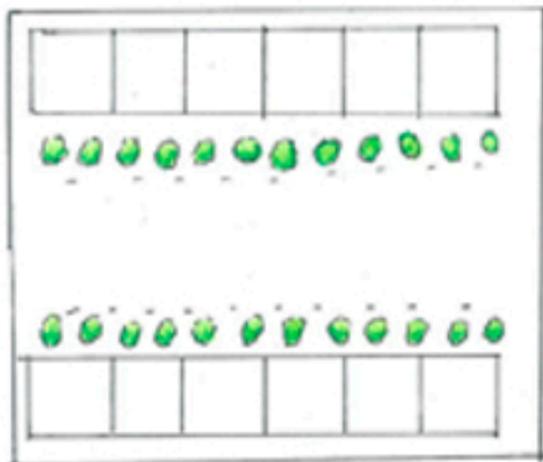


Manzana Previa:

Se sitúa justo a continuación en la adaptación para las 30 viviendas por hectárea, para así dar mejor cohesión entre ambas propuestas.

Se pretende configurar una avenida para uso y disfrute de los universitarios. De este modo se proponen dos edificios de viviendas y residencias cuyas plantas bajas proponen unos usos para ocio y demás.

Así causamos una anexión total con el campus universitario y las pistas deportivas.

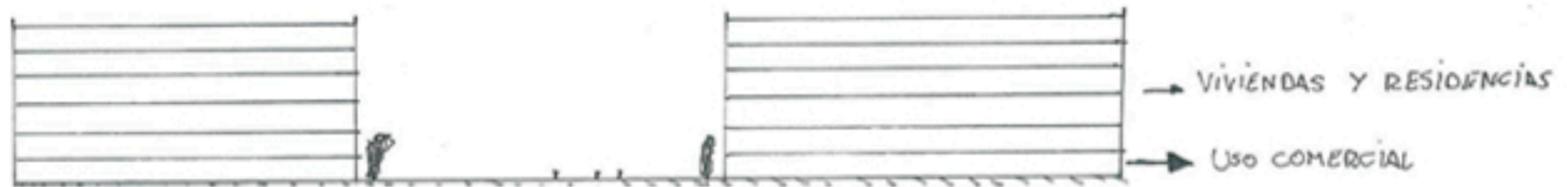

Croquis de la resolución de la distribución de bloques en los edificios y colocación en la manzana elegida.

