


# CONJUNTOS HISTÓRICOS DEL REINO DE GRANADA

alhama de granada

ANÁLISIS TIPOLÓGICO

Profesor. Ángel Fernández Avidad - grupo A  
Alumna. Ana Isabel Rodríguez Aguilera

0 5 10 15m  
1.700

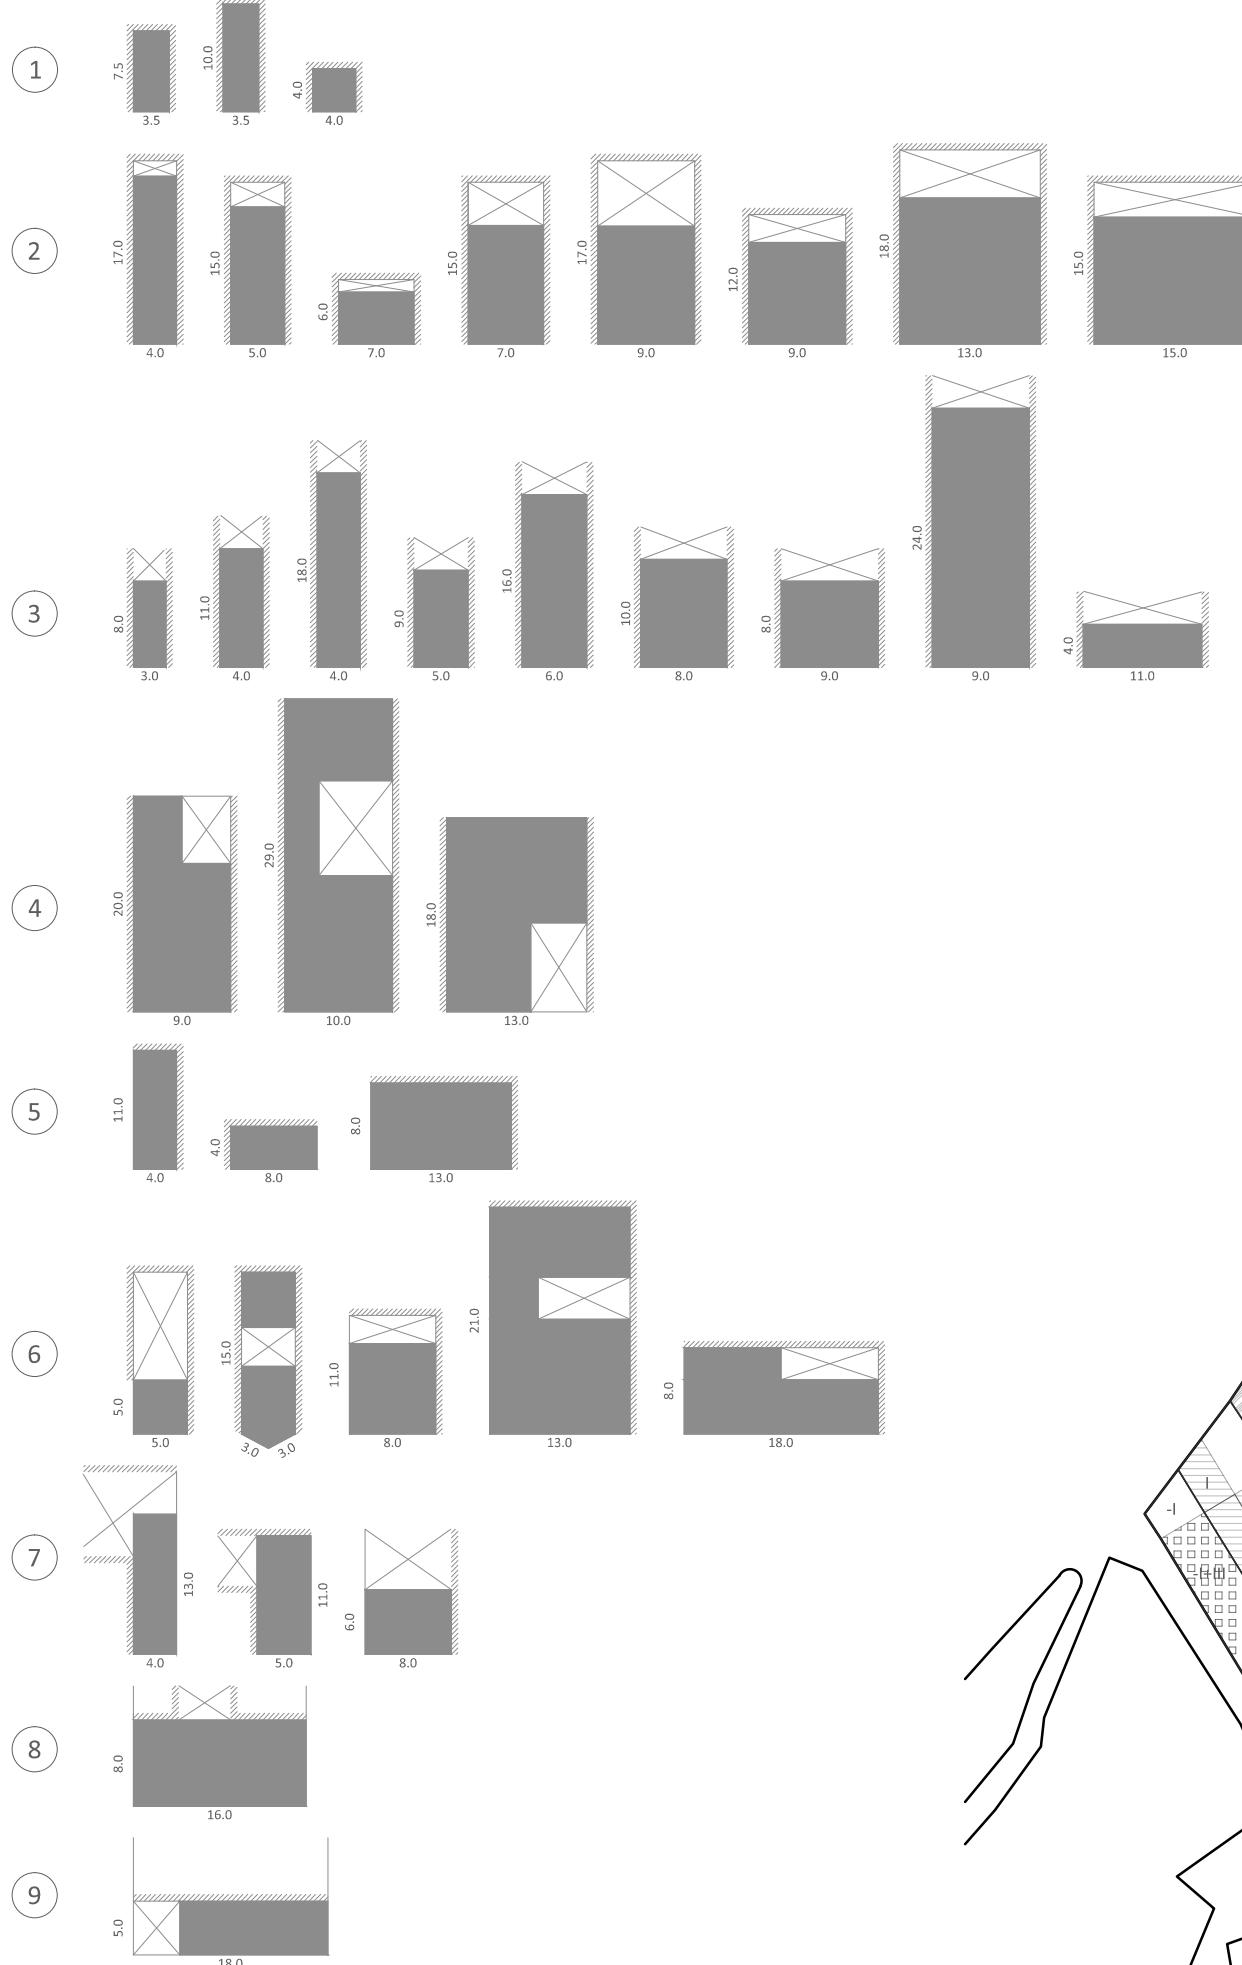

- 1 1 fachada sin patio
  - 2 1 fachada + patio interior propio
  - 3 1 fachada + da a otro patio
  - 4 2 fachadas con patio
  - 5 esquina sin patio
  - 6 esquina + patio interior propio
  - 7 esquina + da a otro patio
  - 8 2 esquinas + 3 fachadas + da a otro patio
  - 9 2 esquinas + 3 fachadas + patio en esquina
  - G Protección global
- G1 Vivienda s. XVII  
G2 Ruina vivienda s. XVII (fachada y arco de piedra)  
G3 Vivienda s. XVI-XVII (gótico isabelino)

