
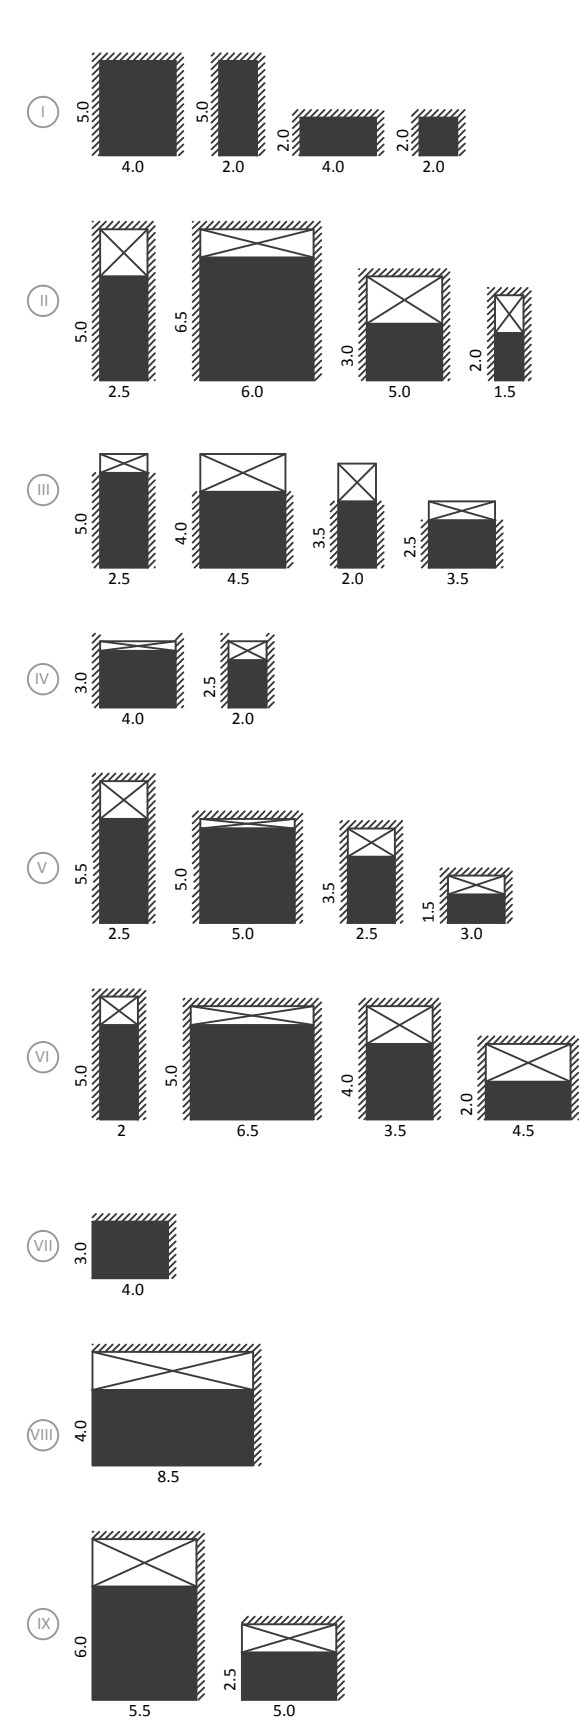


CONJUNTOS HISTÓRICOS DEL REINO DE GRANADA

Casares - ANÁLISIS TIPOLÓGICO

Claudia Muñoz Centeno - grupo A _
Prof.: Ángel Fernández Avidad

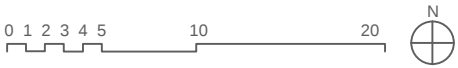

- I 1 fachada sin patio
- II 1 fachada + patio propio
- III 1 fachada + patio común
- IV 1 fachada + otro patio
- V 1 fachada + patio propio + patio común
- VI 1 fachada + patio propio + otro patio
- VII esquina sin patio
- VIII esquina + patio propio
- IX esquina + otro patio

