



ALZADO SUR GRUPO 2
ESCALA 1:1100

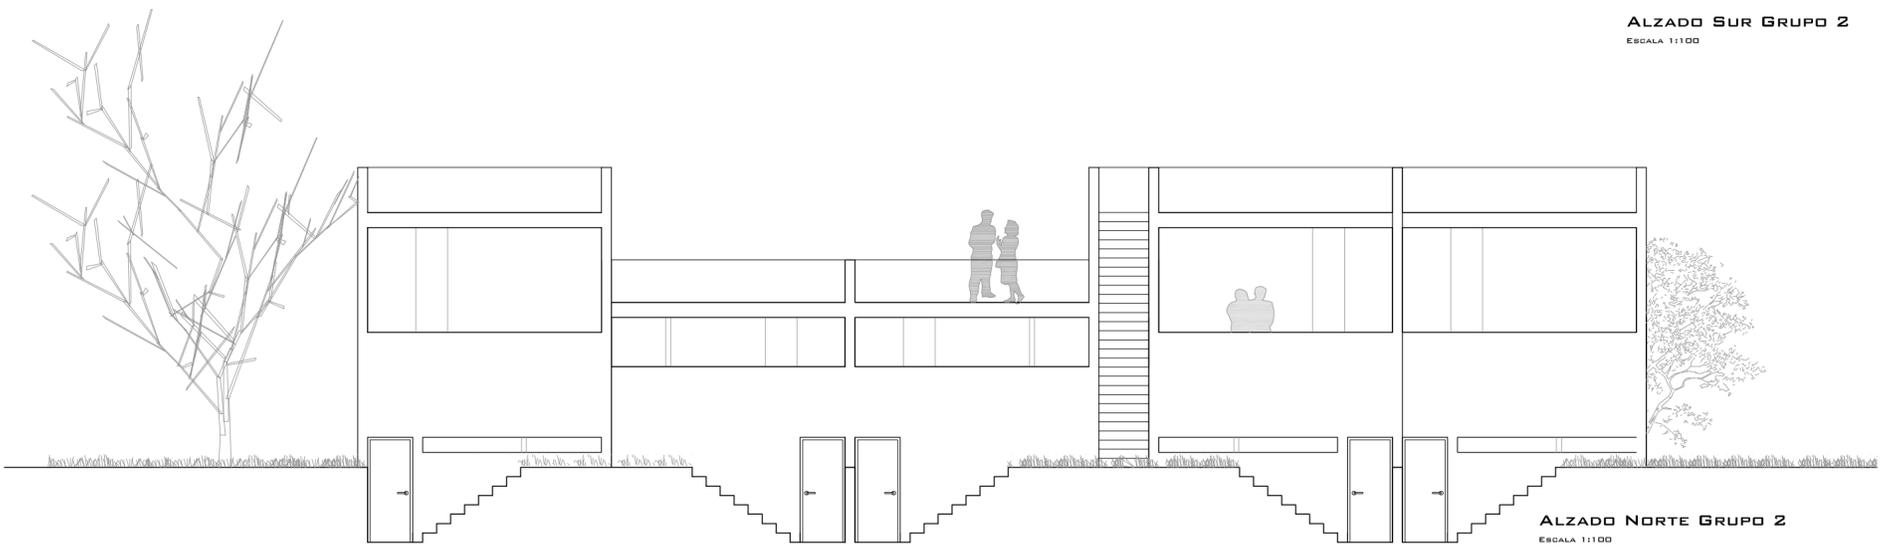


ALZADO NORTE GRUPO 2
ESCALA 1:1100

MODELO A (1 FAMILIA)

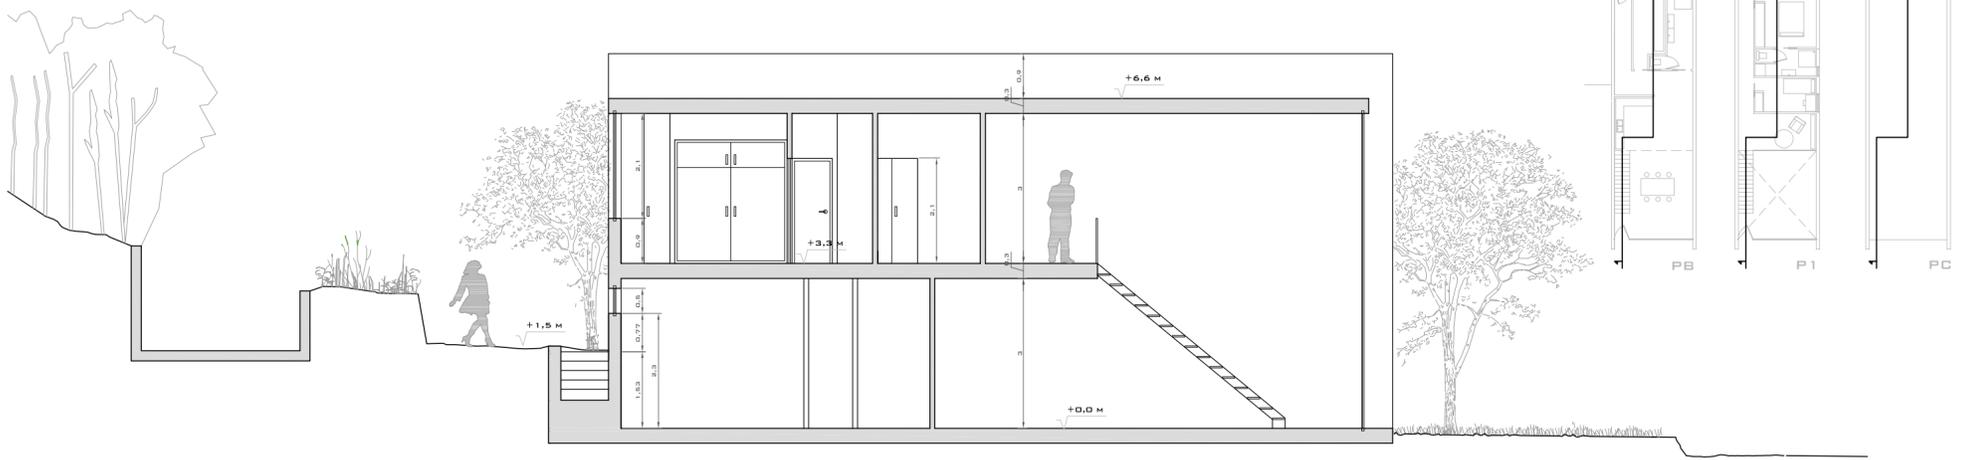

SECCIÓN LONGITUDINAL
ESCALA 1:1100

MODELO B (1 PAREJA/1 PERSONA)

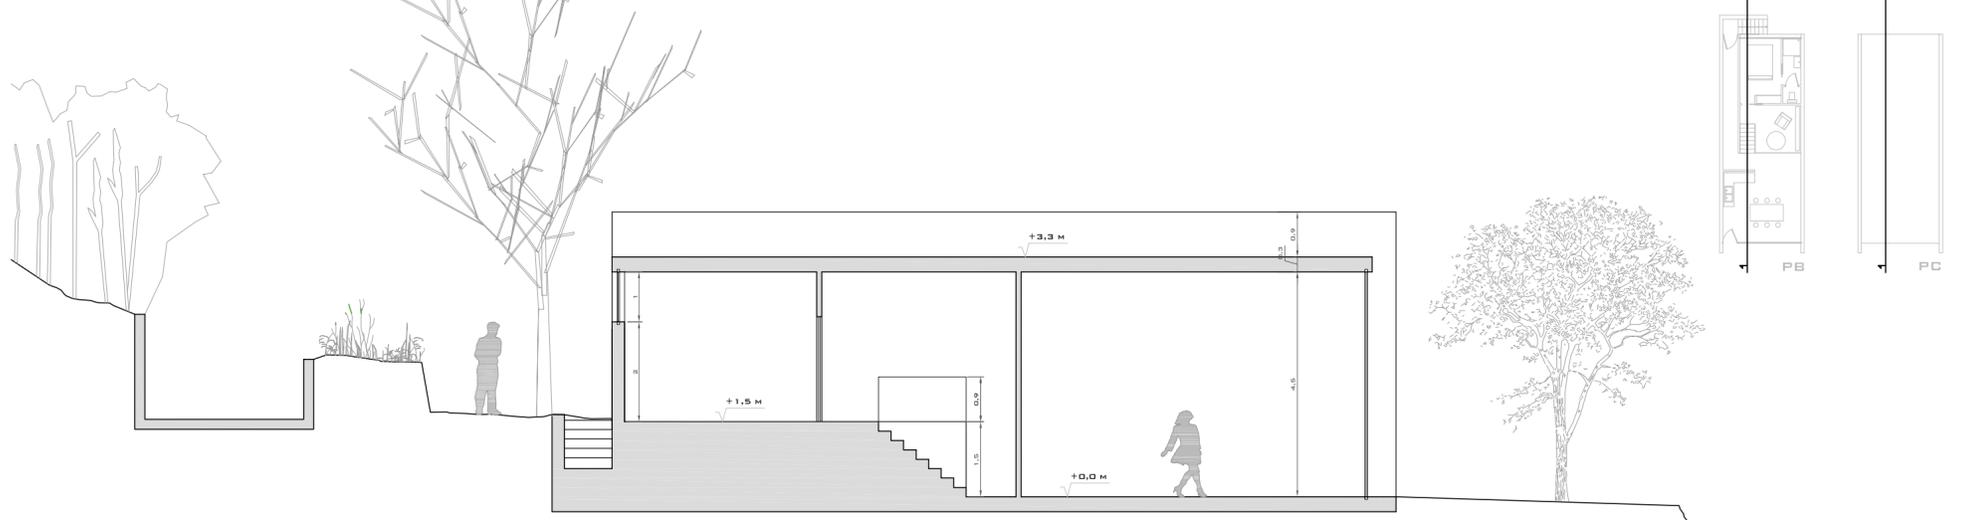

SECCIÓN LONGITUDINAL
ESCALA 1:1100