


PLANO ARQUITECTÓNICO



PERSPECTIVAS

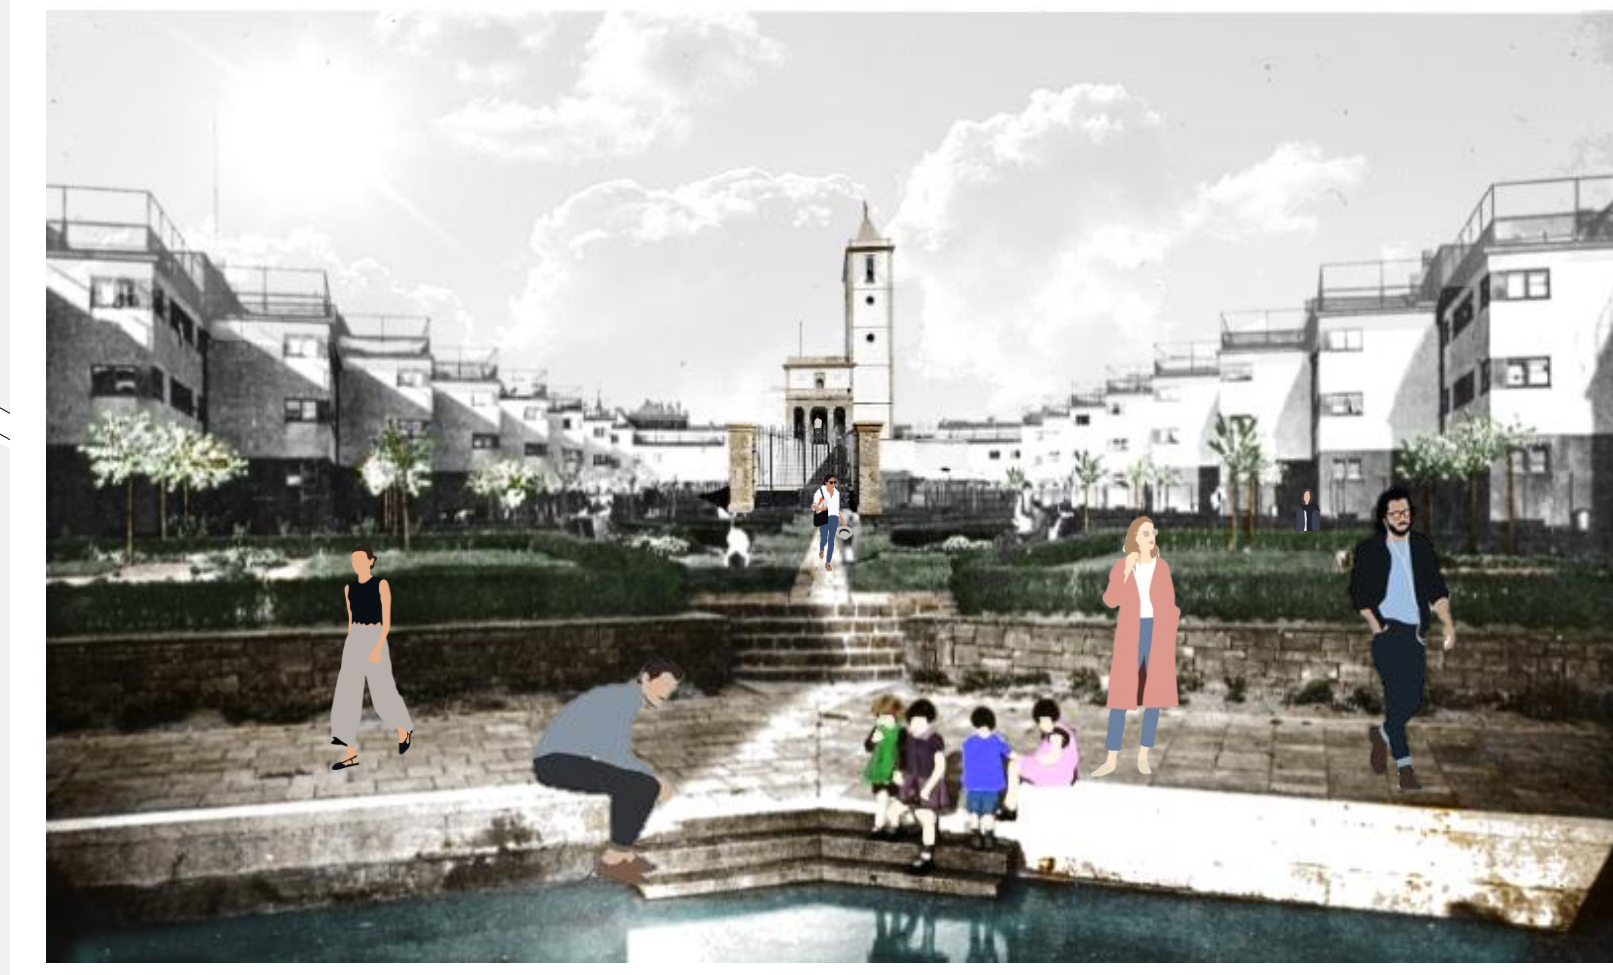


ESC1/1500

SECCION A



ESC1/2000


SECCION B

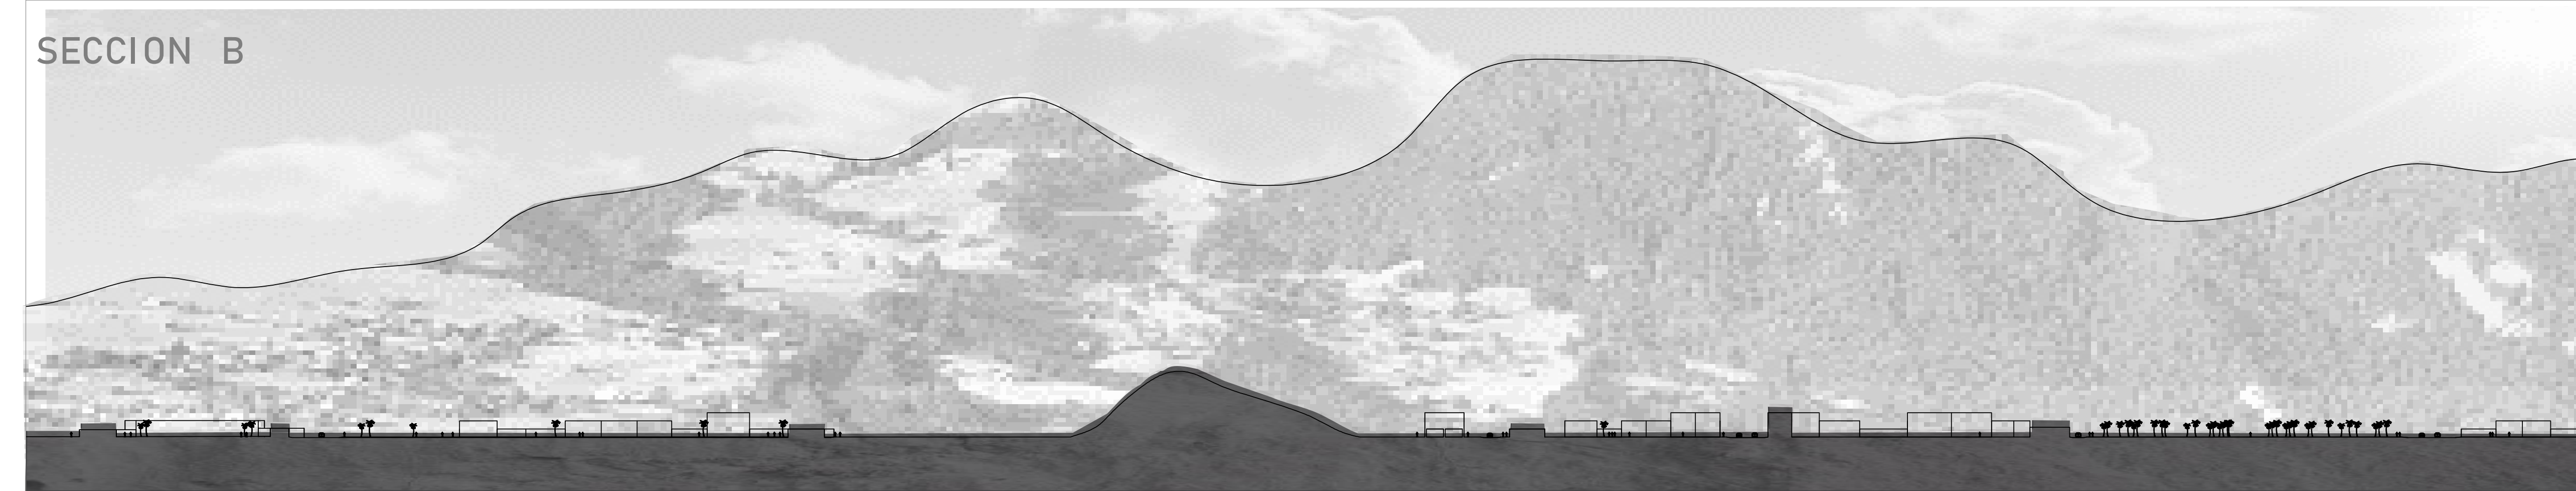

ESC1/1200



REFERENCIA:

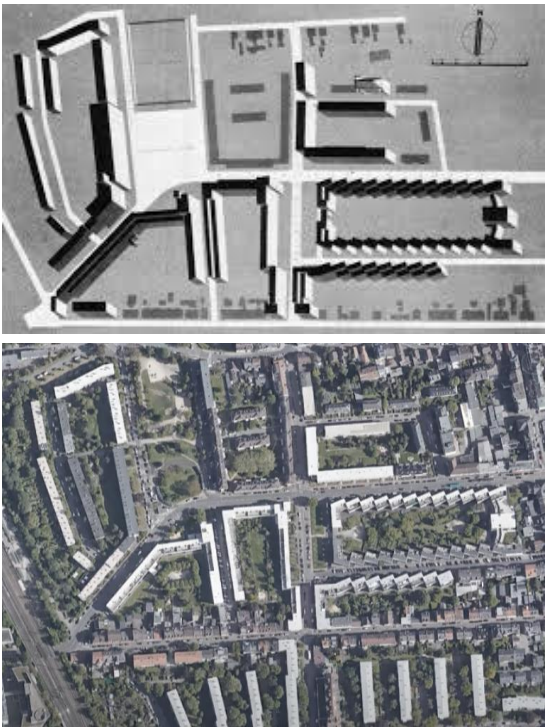

NIEDERRAD