
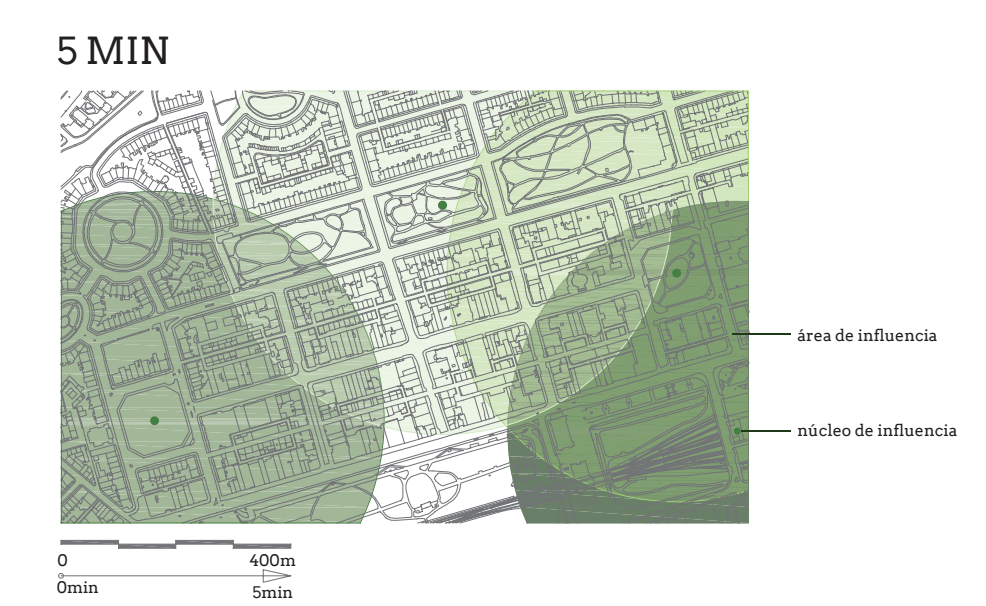
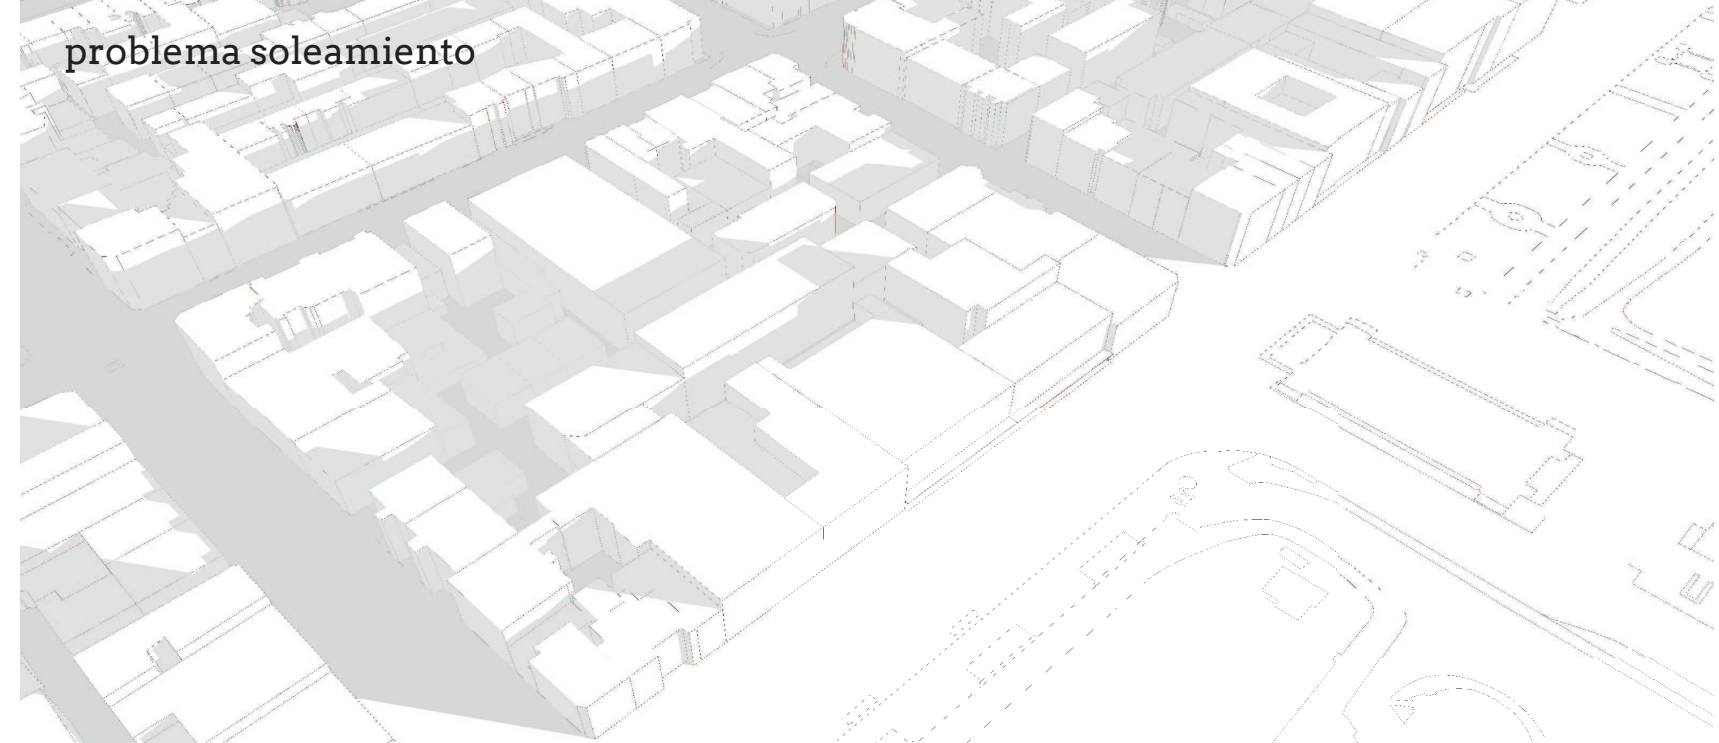
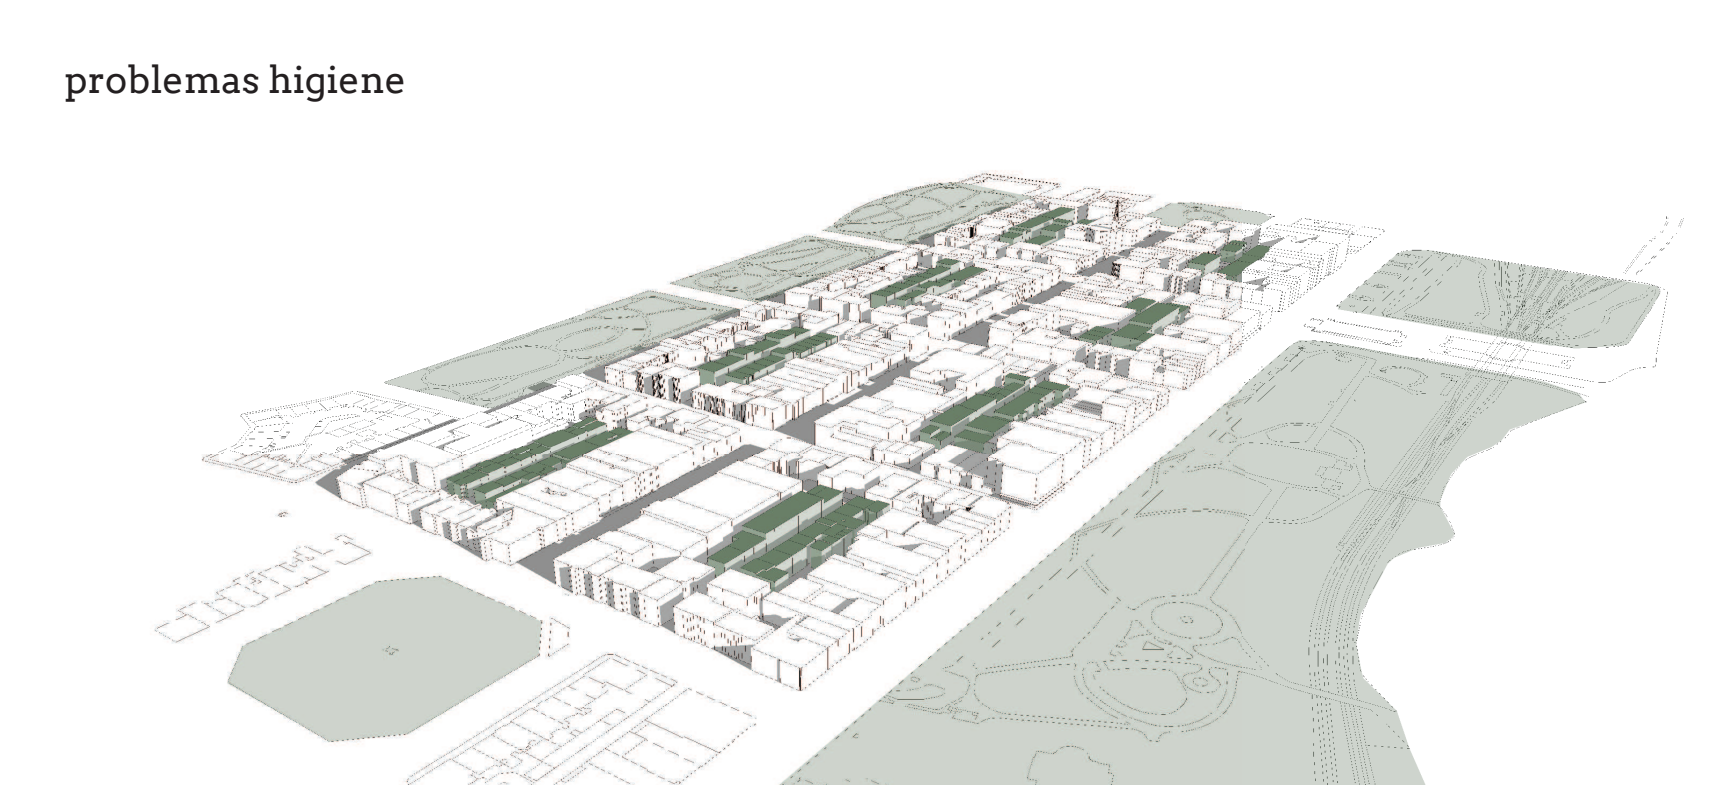



EDIM-BURG

BARRIO PRINCESS

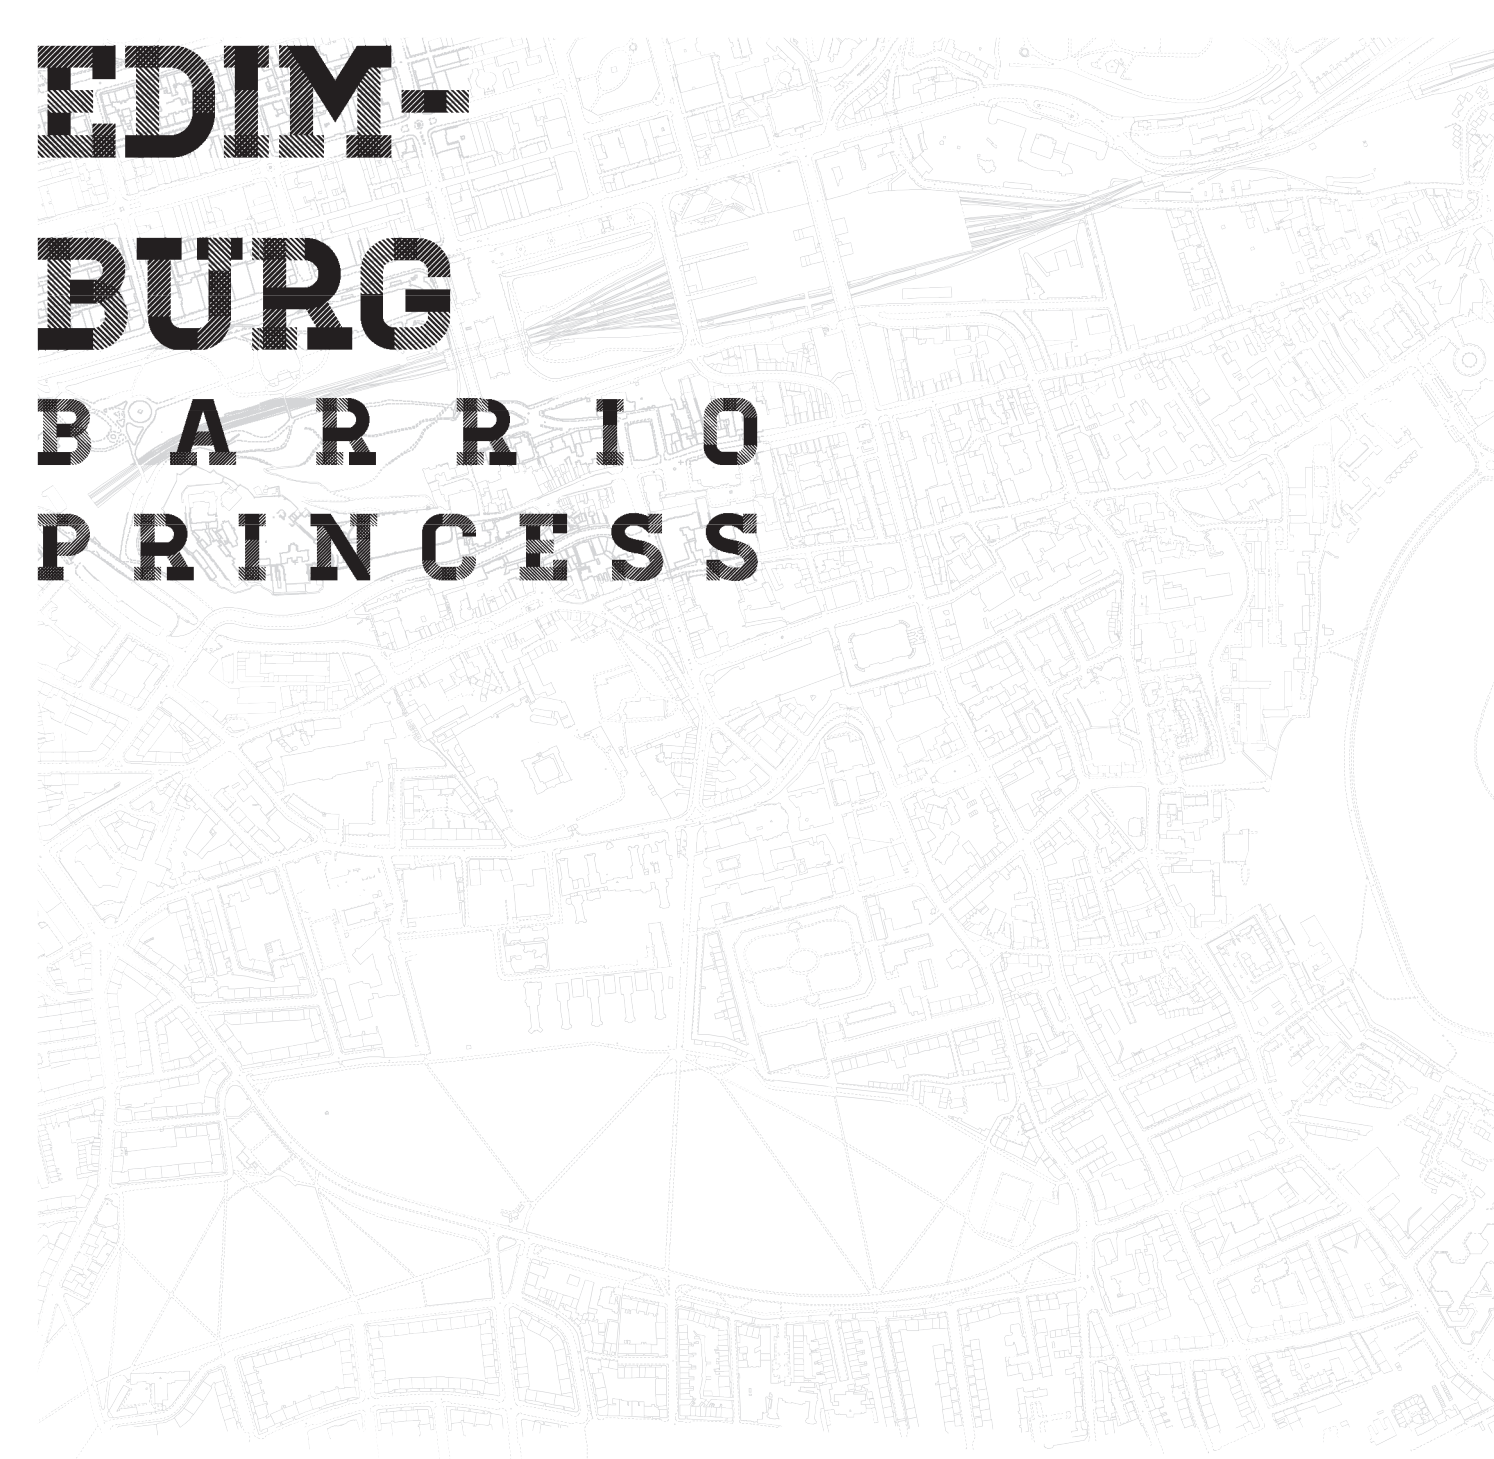


ANÁLISIS DE TIPOLOGÍAS Y MANZANAS


esquema de estructura de análisis

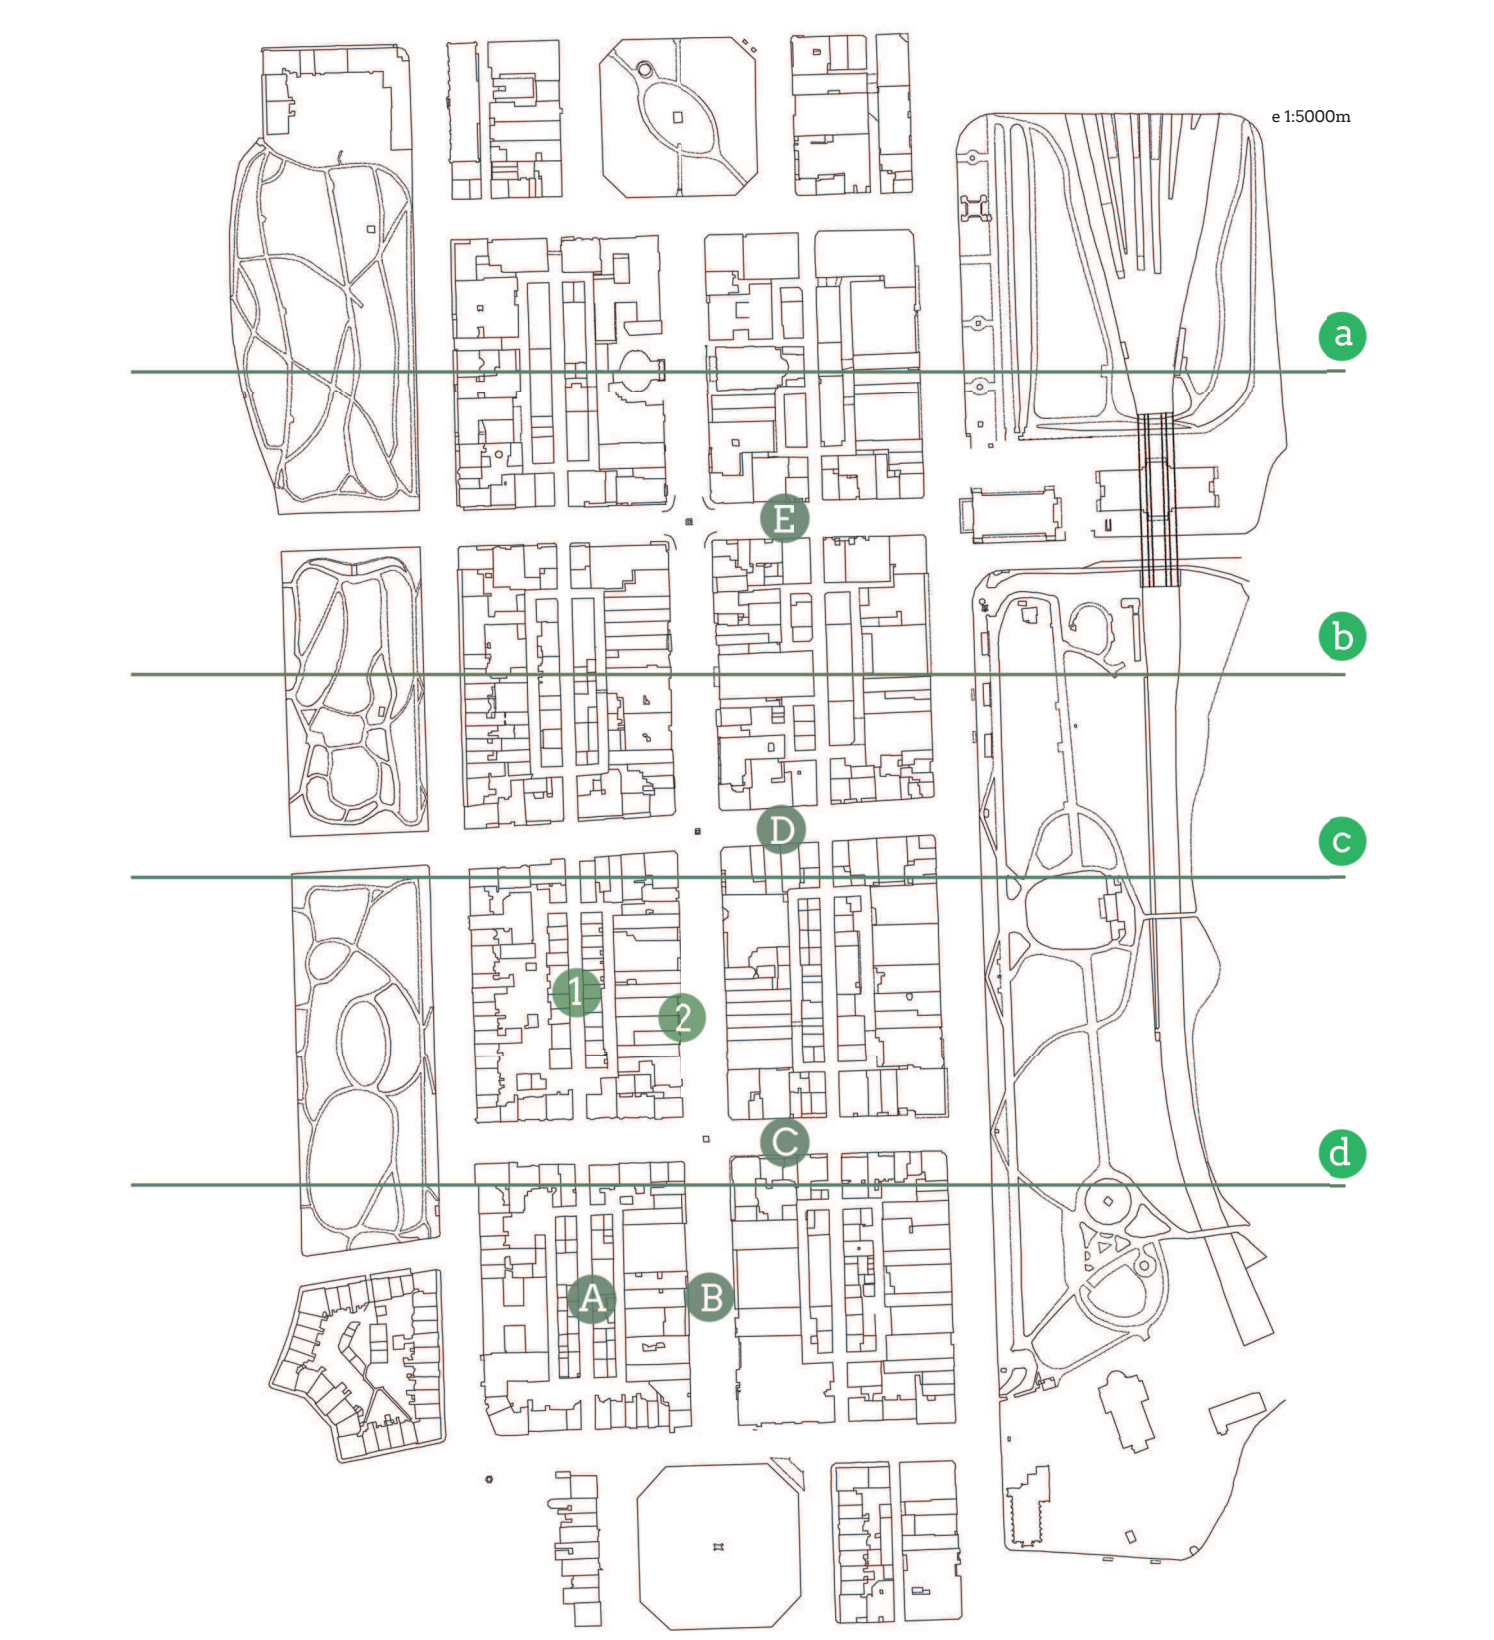

alzados característicos manzanas

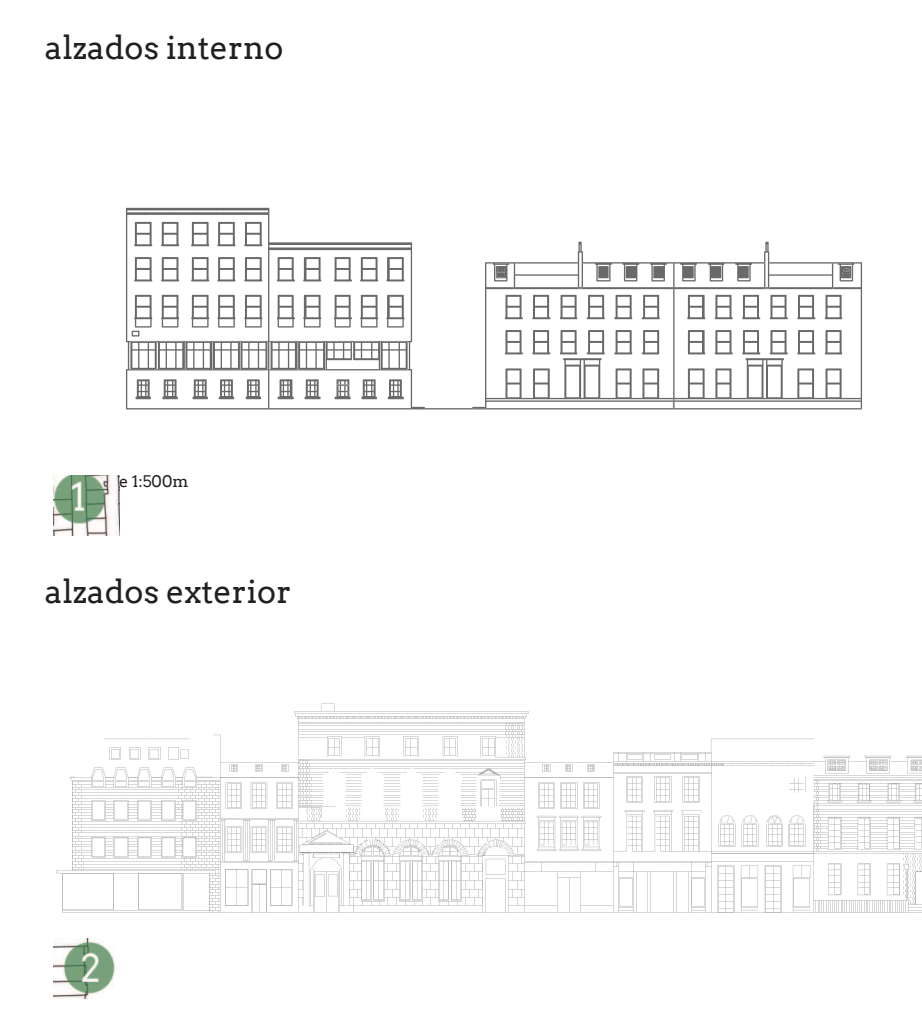

secciones manzanas

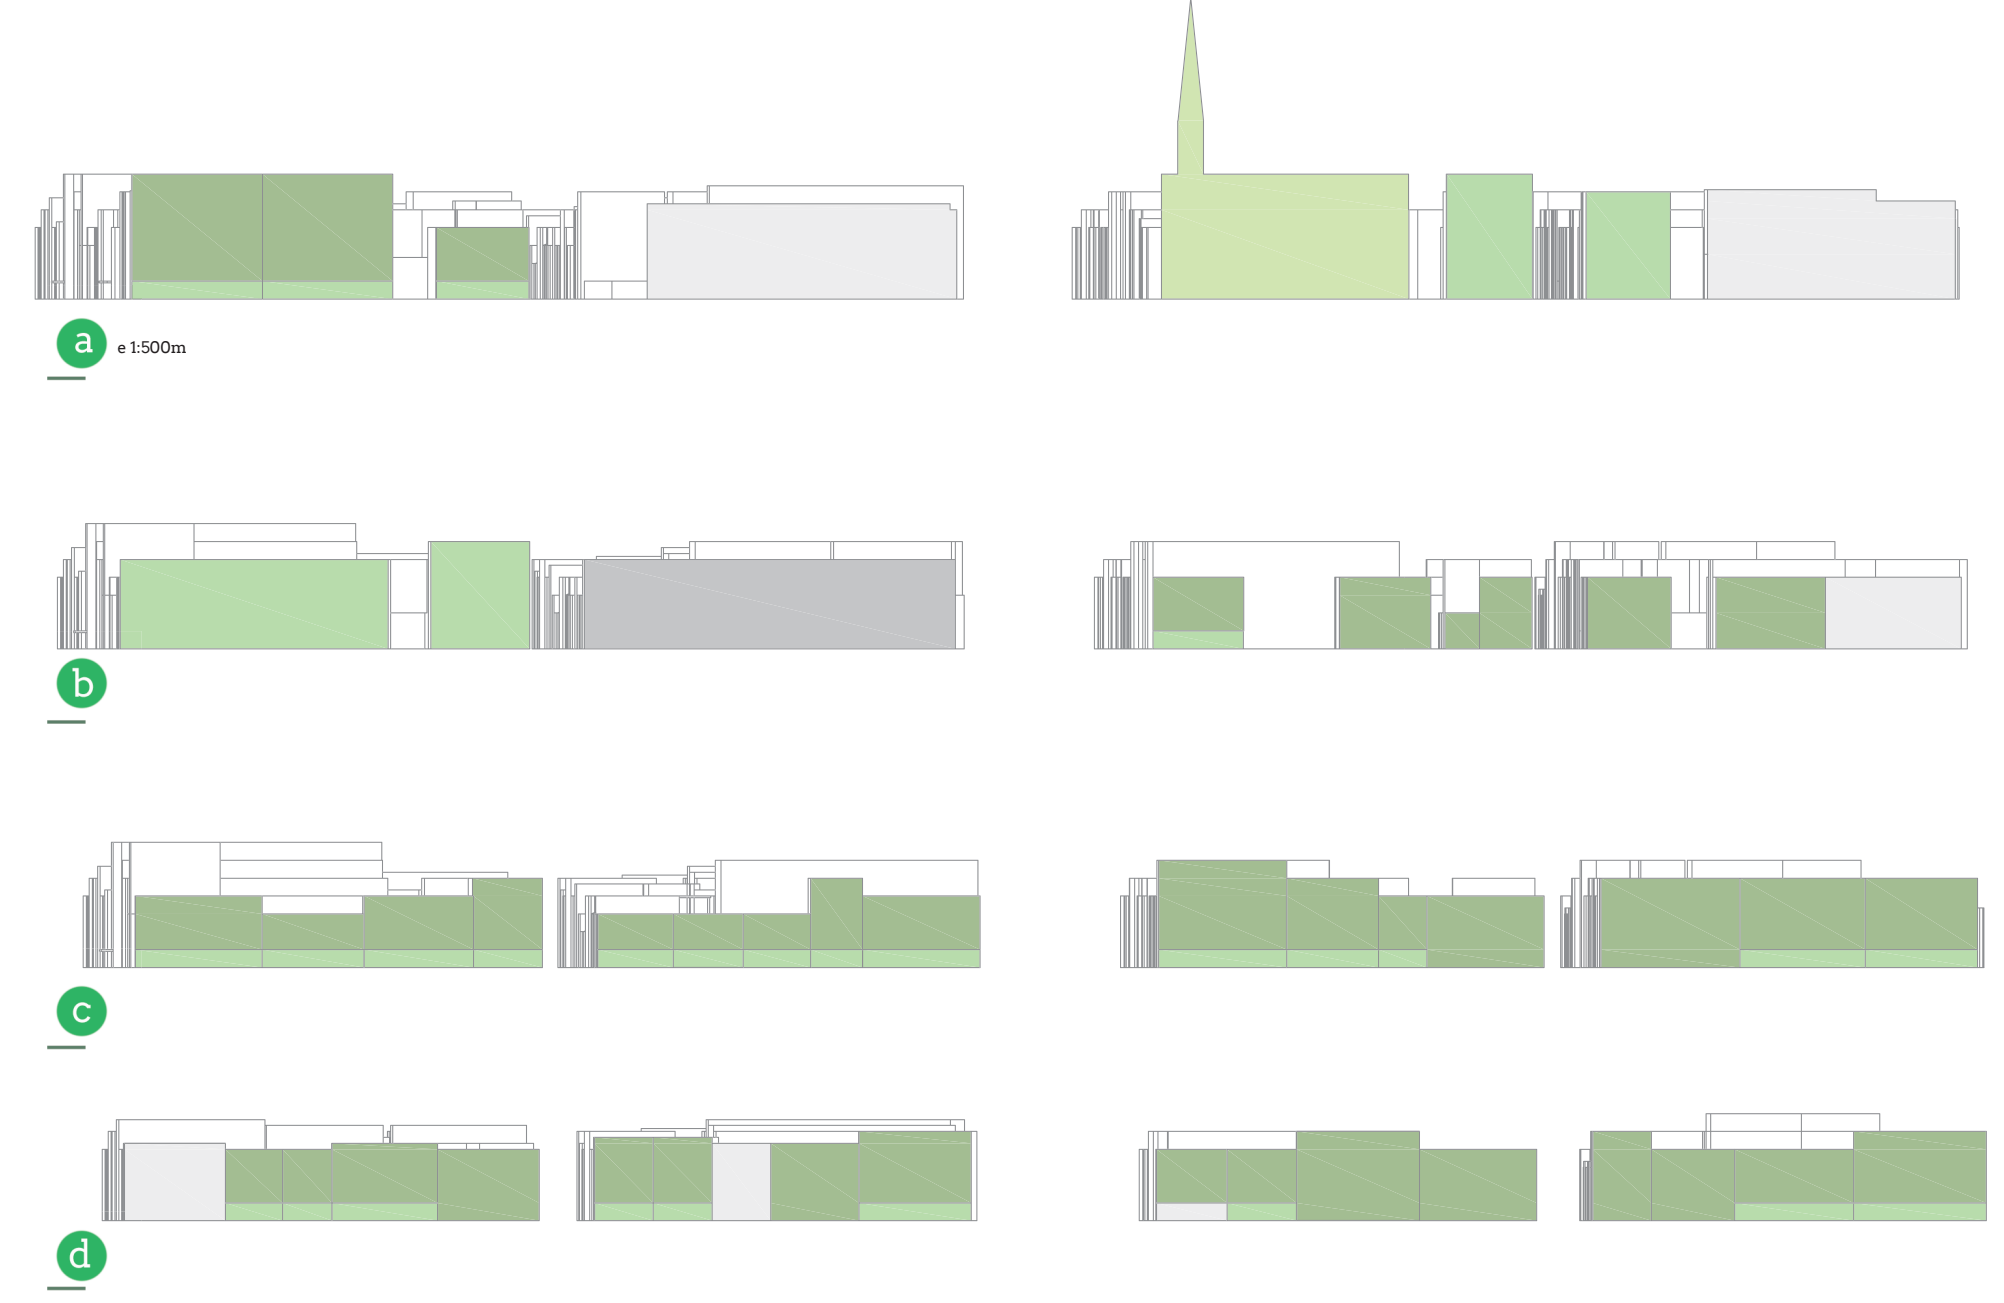

vacios y zonas de aparcamiento



Muchas bolsas de aparcamiento aisladas, pequeñas, de difícil acceso. Por otro lado parrillas que entorpecen el tráfico y hacen de esta calle que cobre importancia el vehículo sobre el peatón.

- edificio religioso
- vivienda
- comercio
- institucional
- cultural

