


PROYECTO URBANISMO II


JAVIER GARCÍA GONZÁLEZ y RICARDO GONZÁLEZ MARTÍN

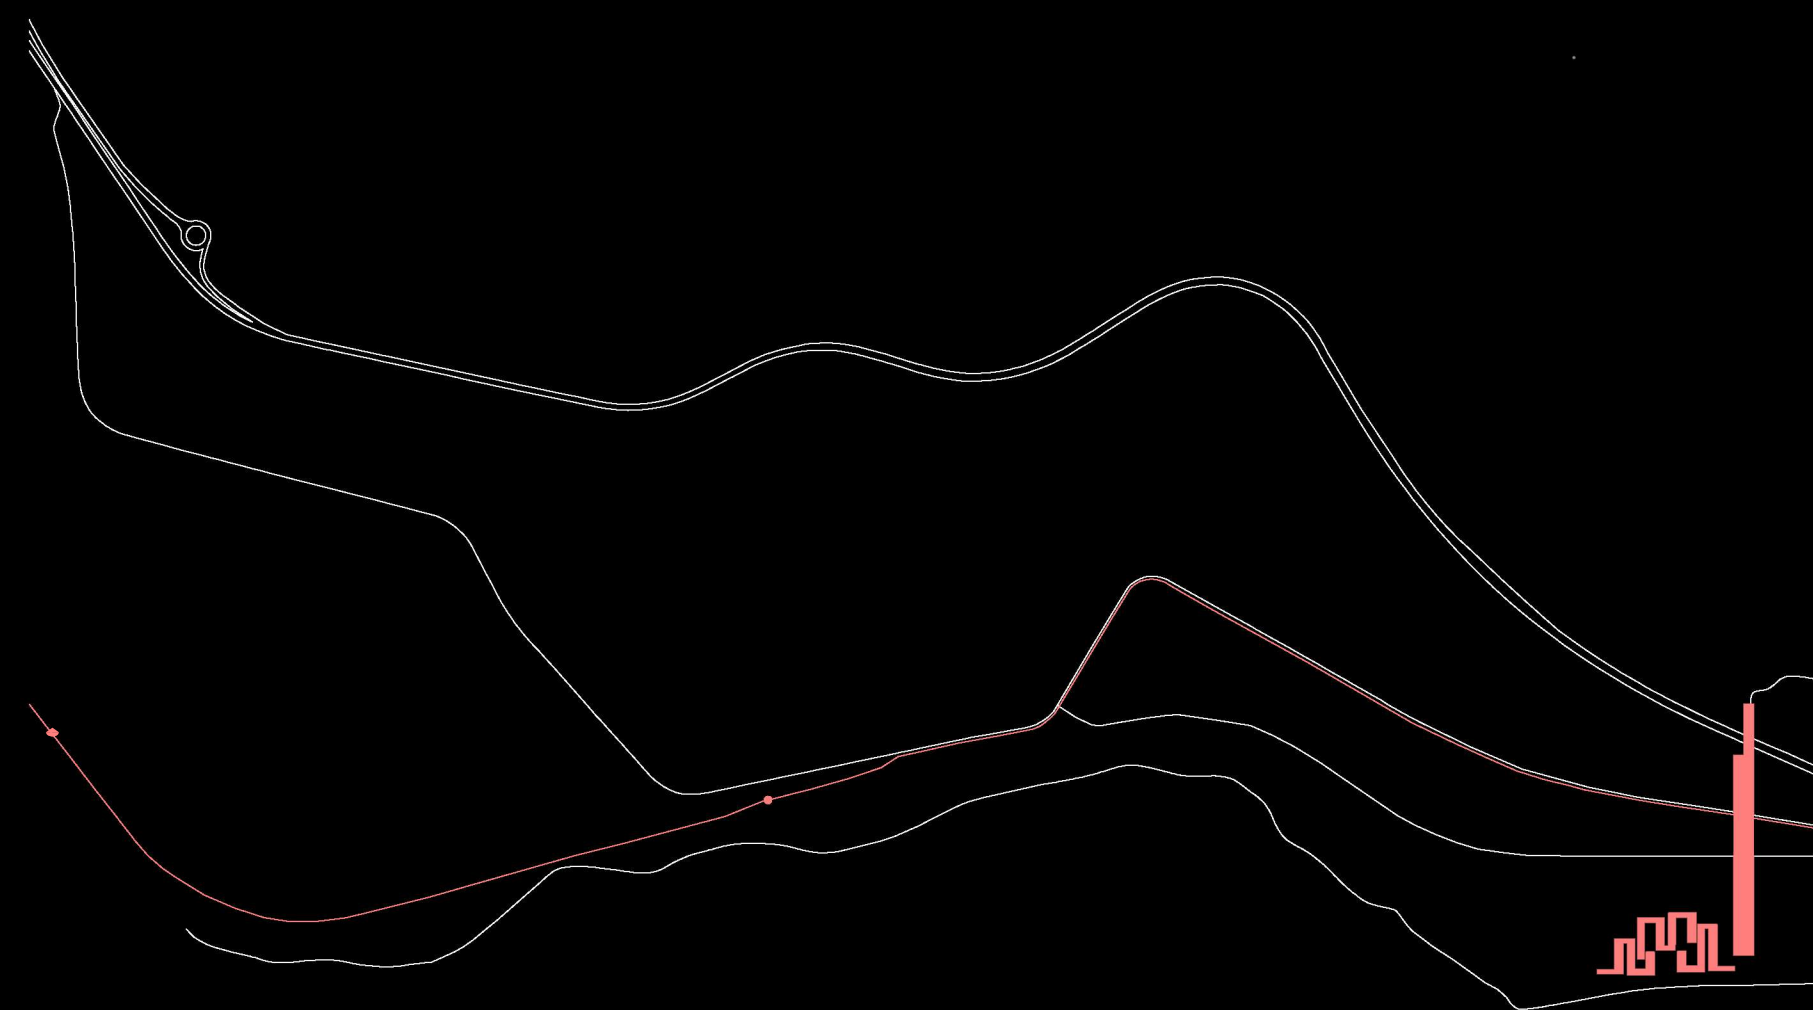


E: 1/1000 50 0 100 m




ESQUEMA MASTERPLAN

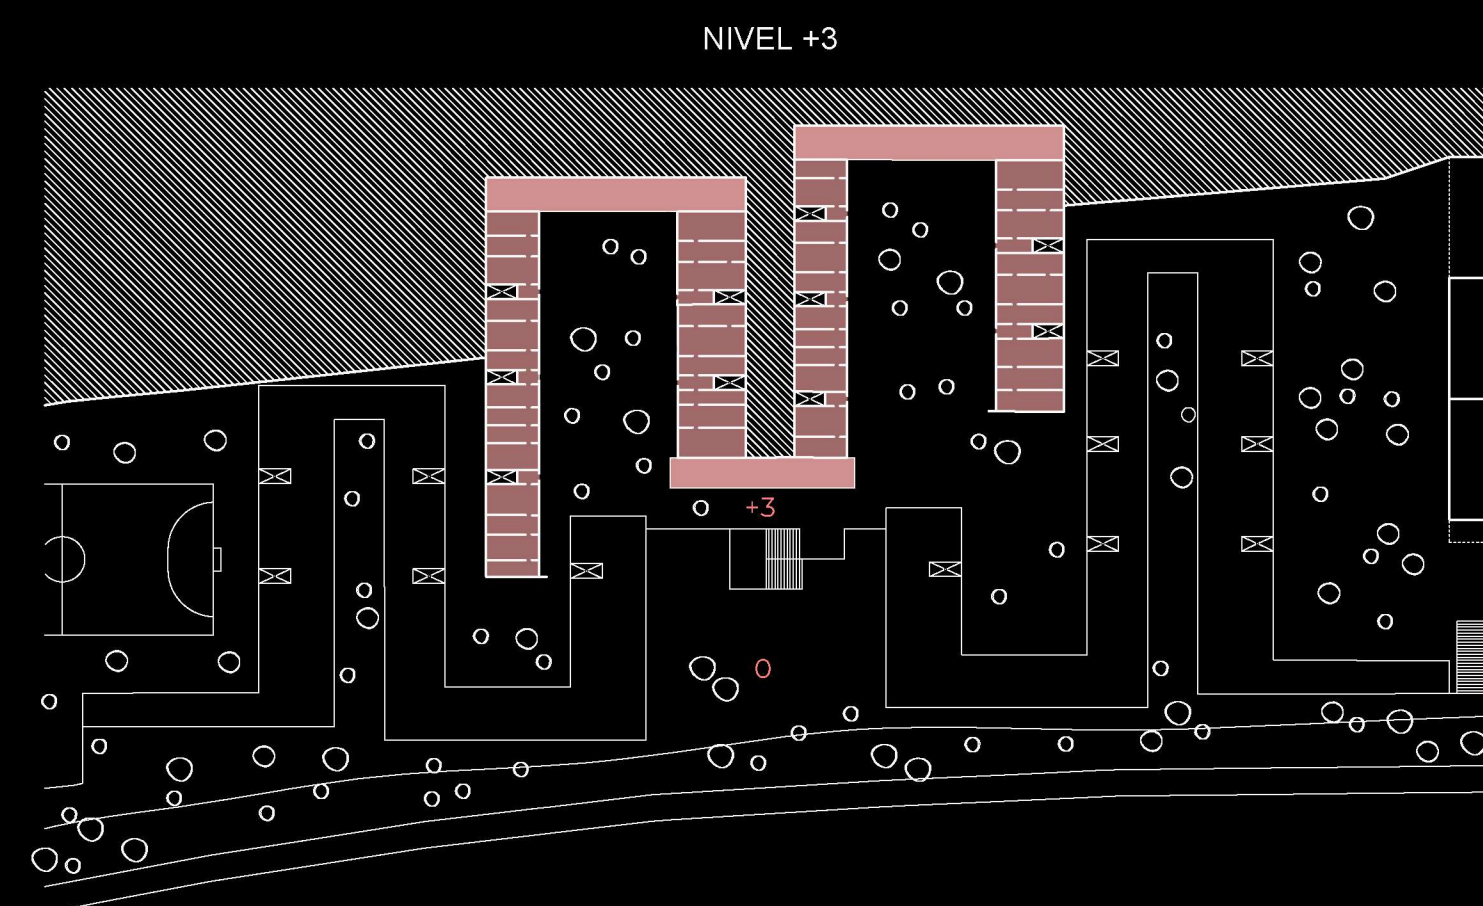


NIVEL +3

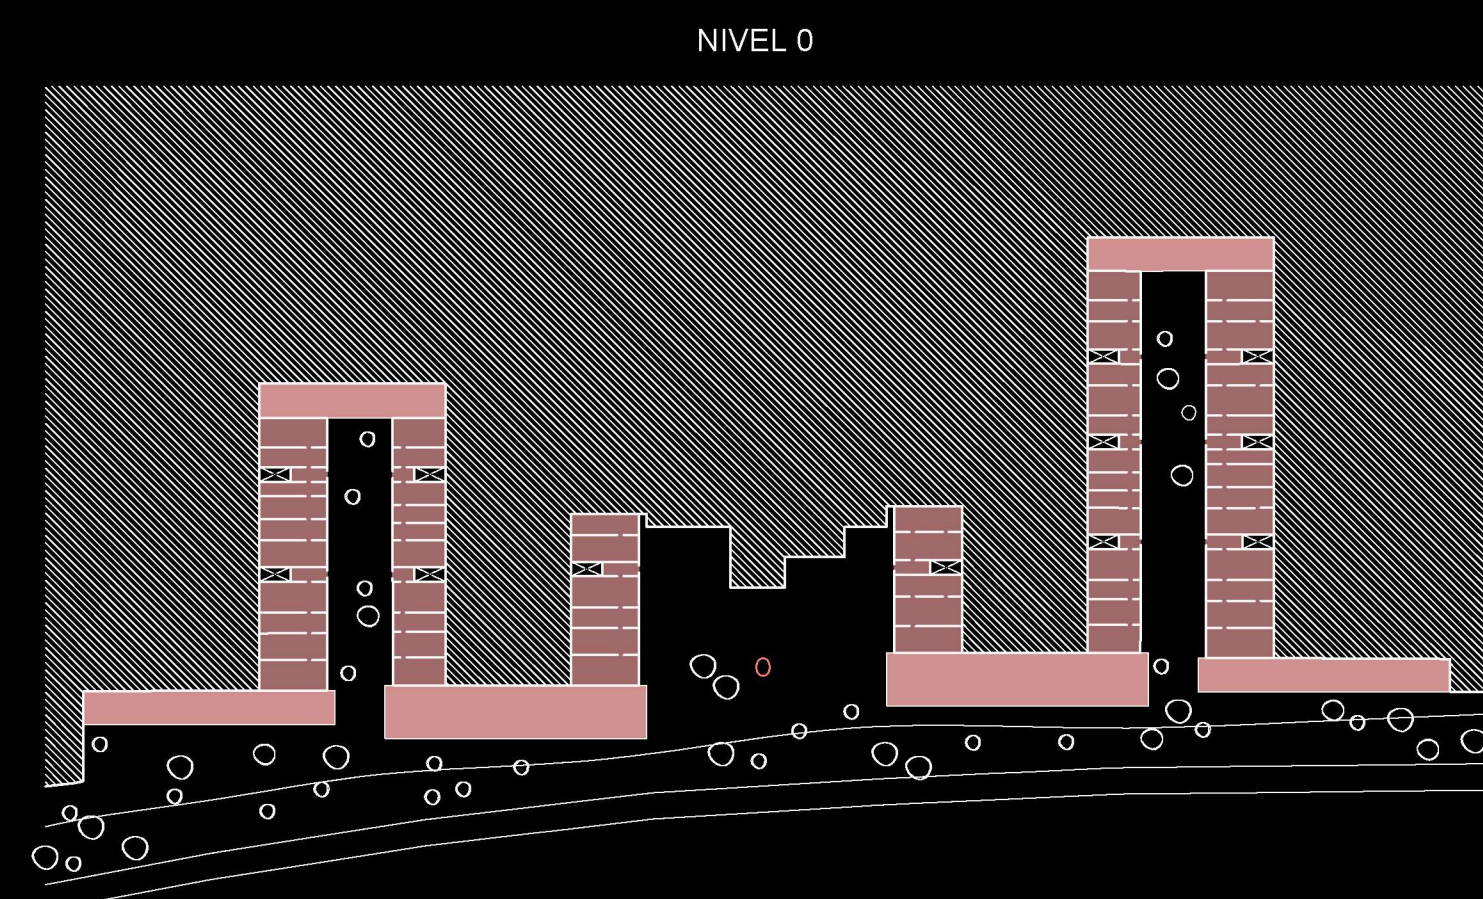

NIVEL 0

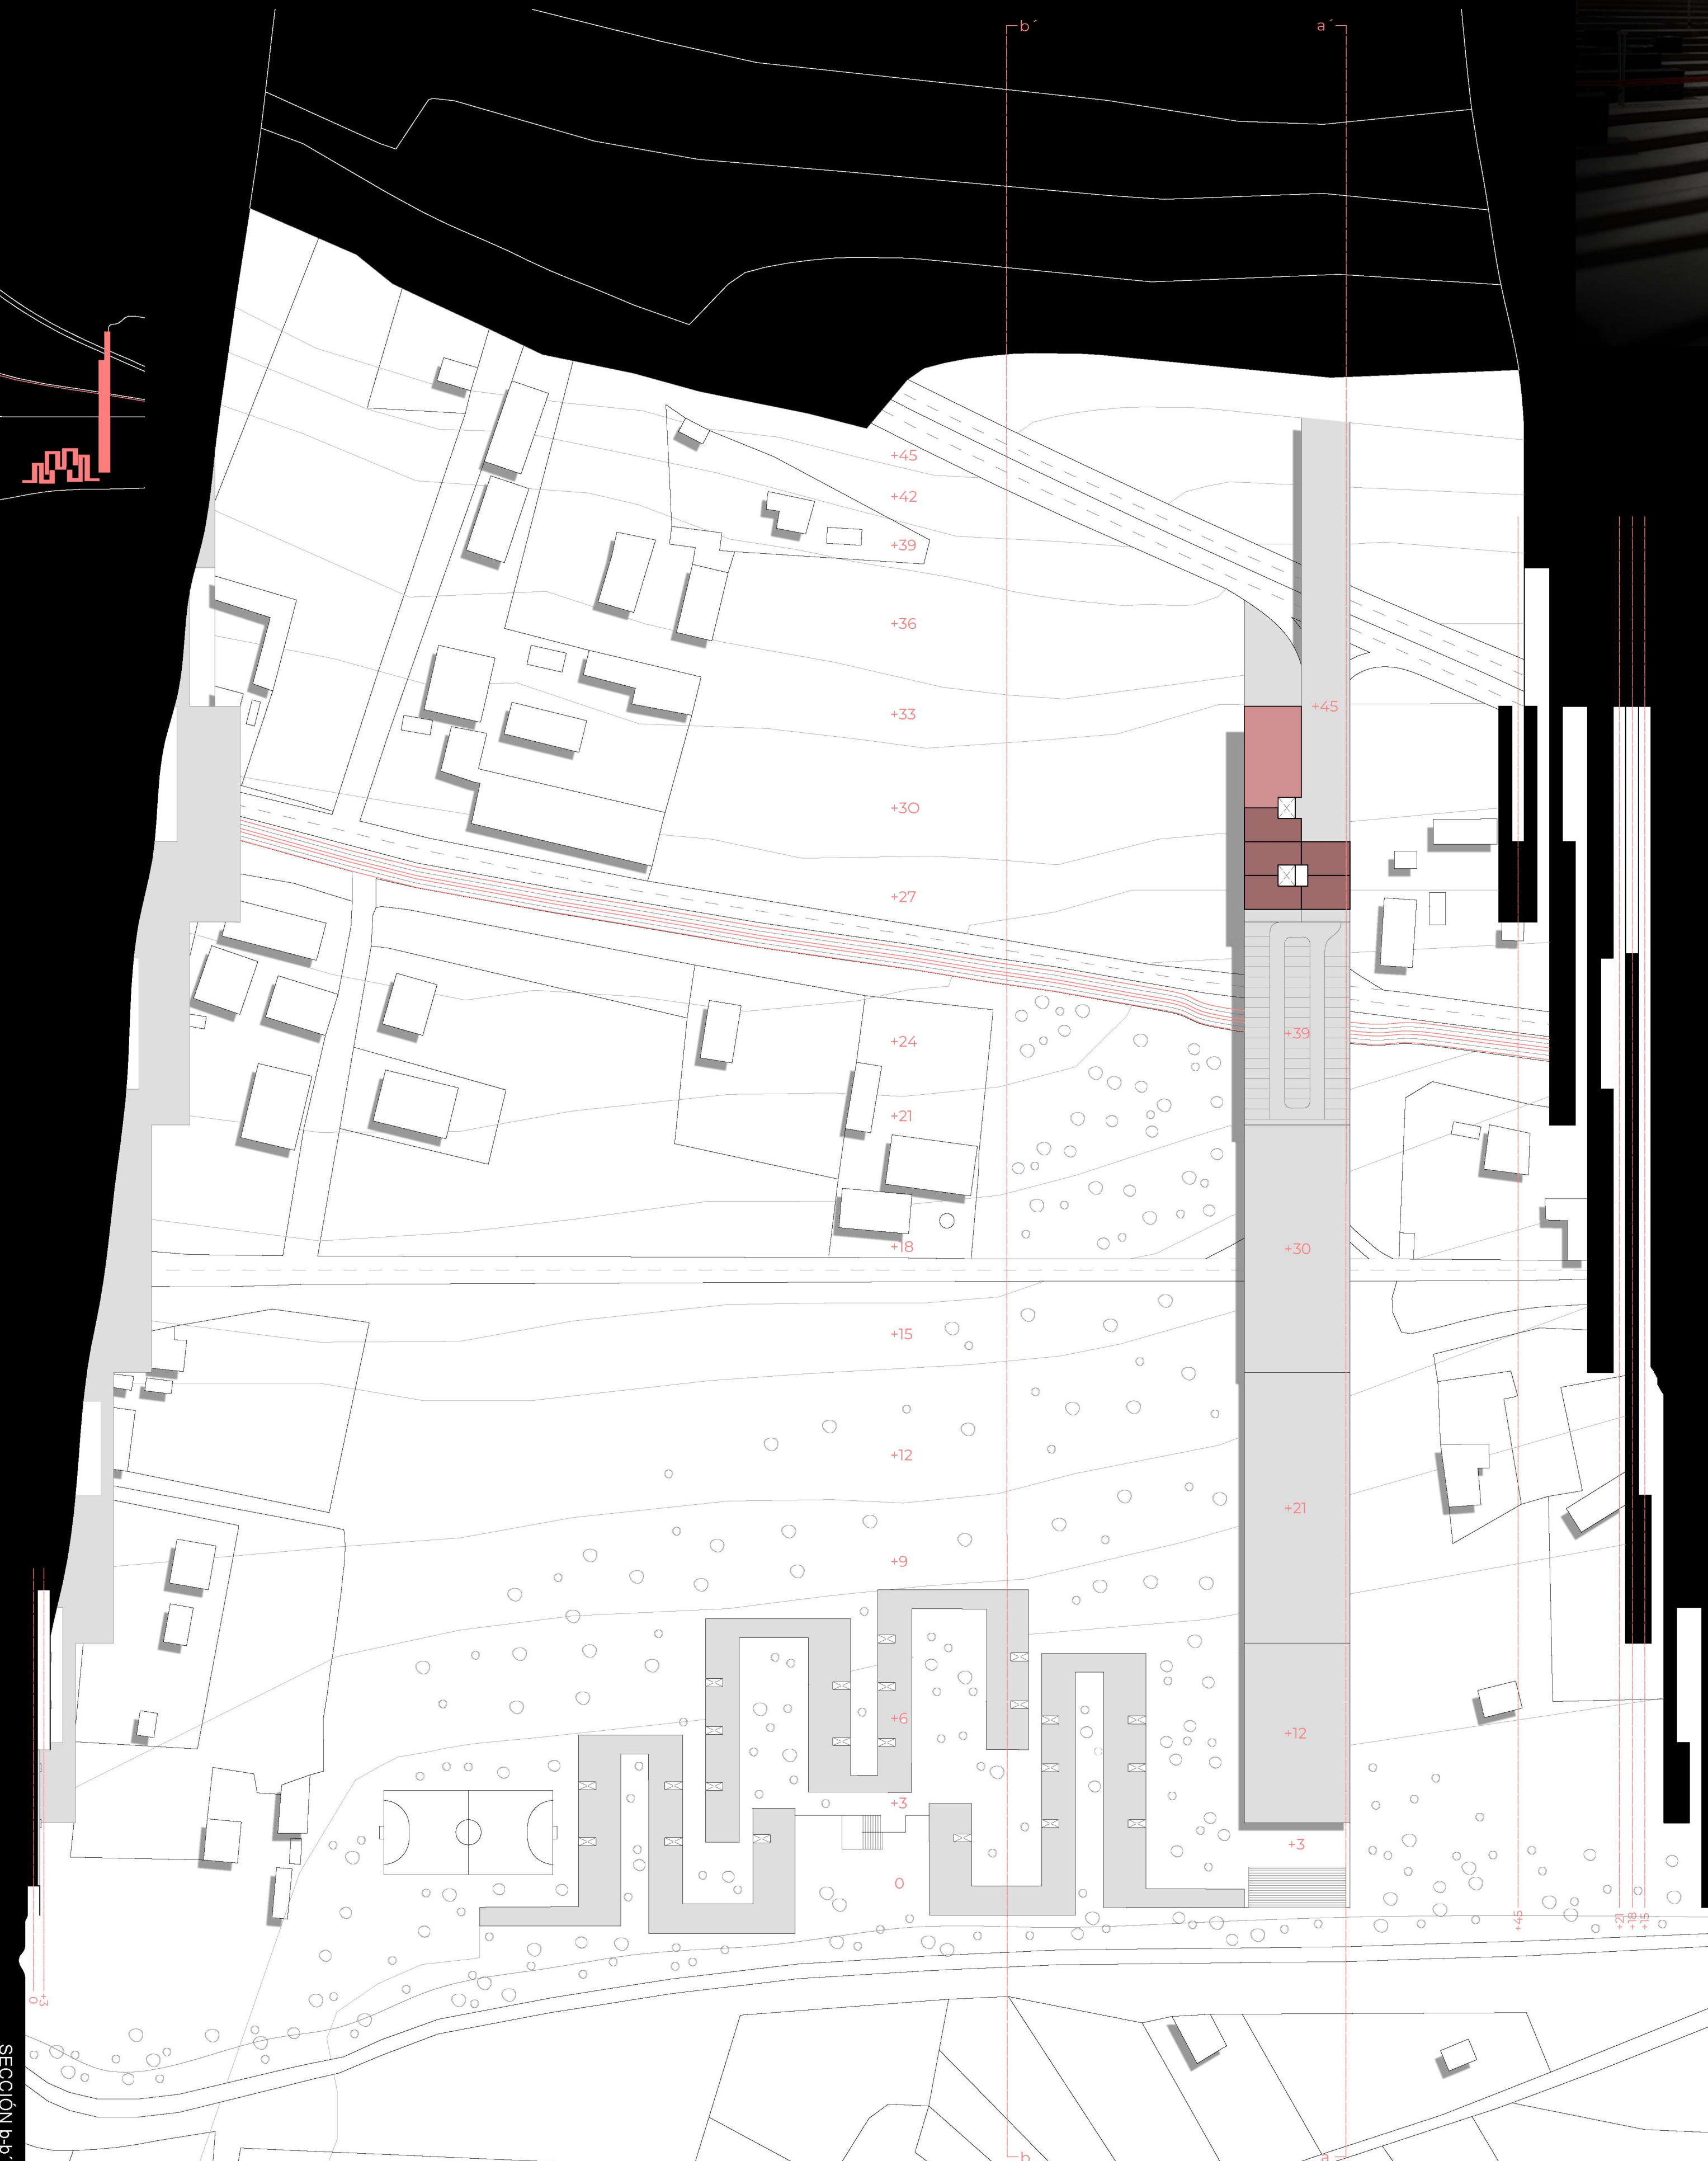

SECCIÓN b-b

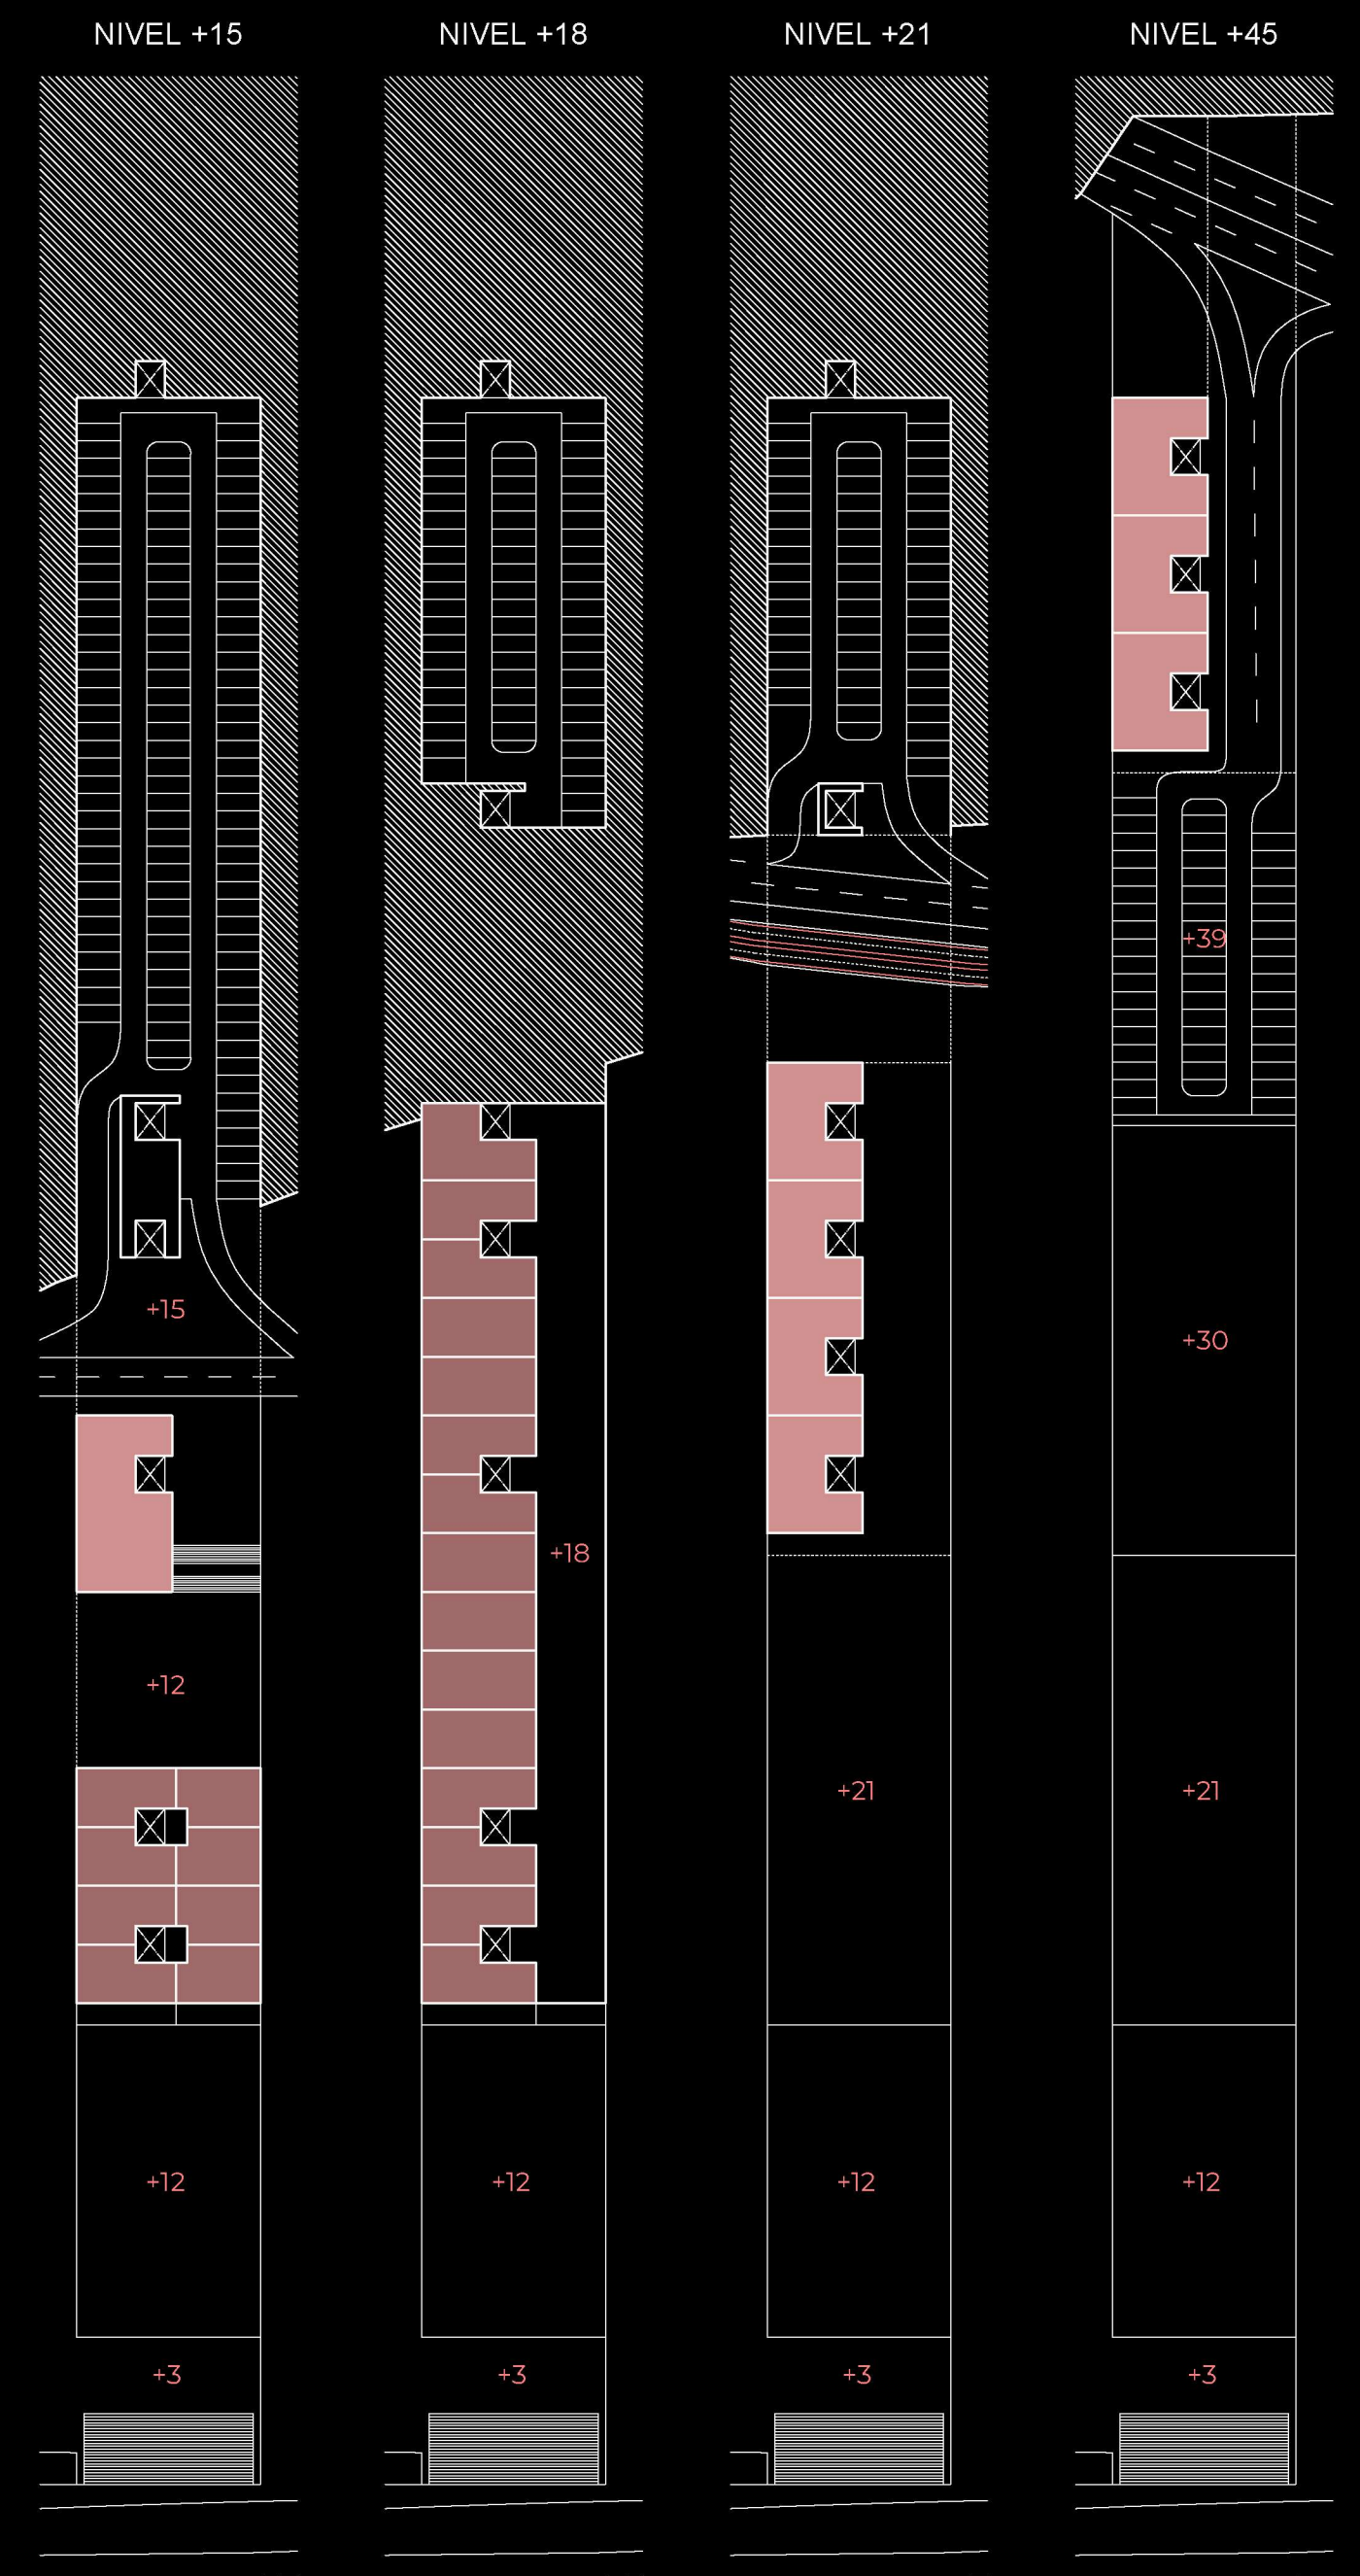

SECCIÓN a-a

- EQUIPAMENTOS
- VIVIENDA
- METRO