


ESTUDIO DE ESTOCOLMO

EJEMPLOS DE MORFOLOGIAS URBANAS


TIPOLOGÍA 1

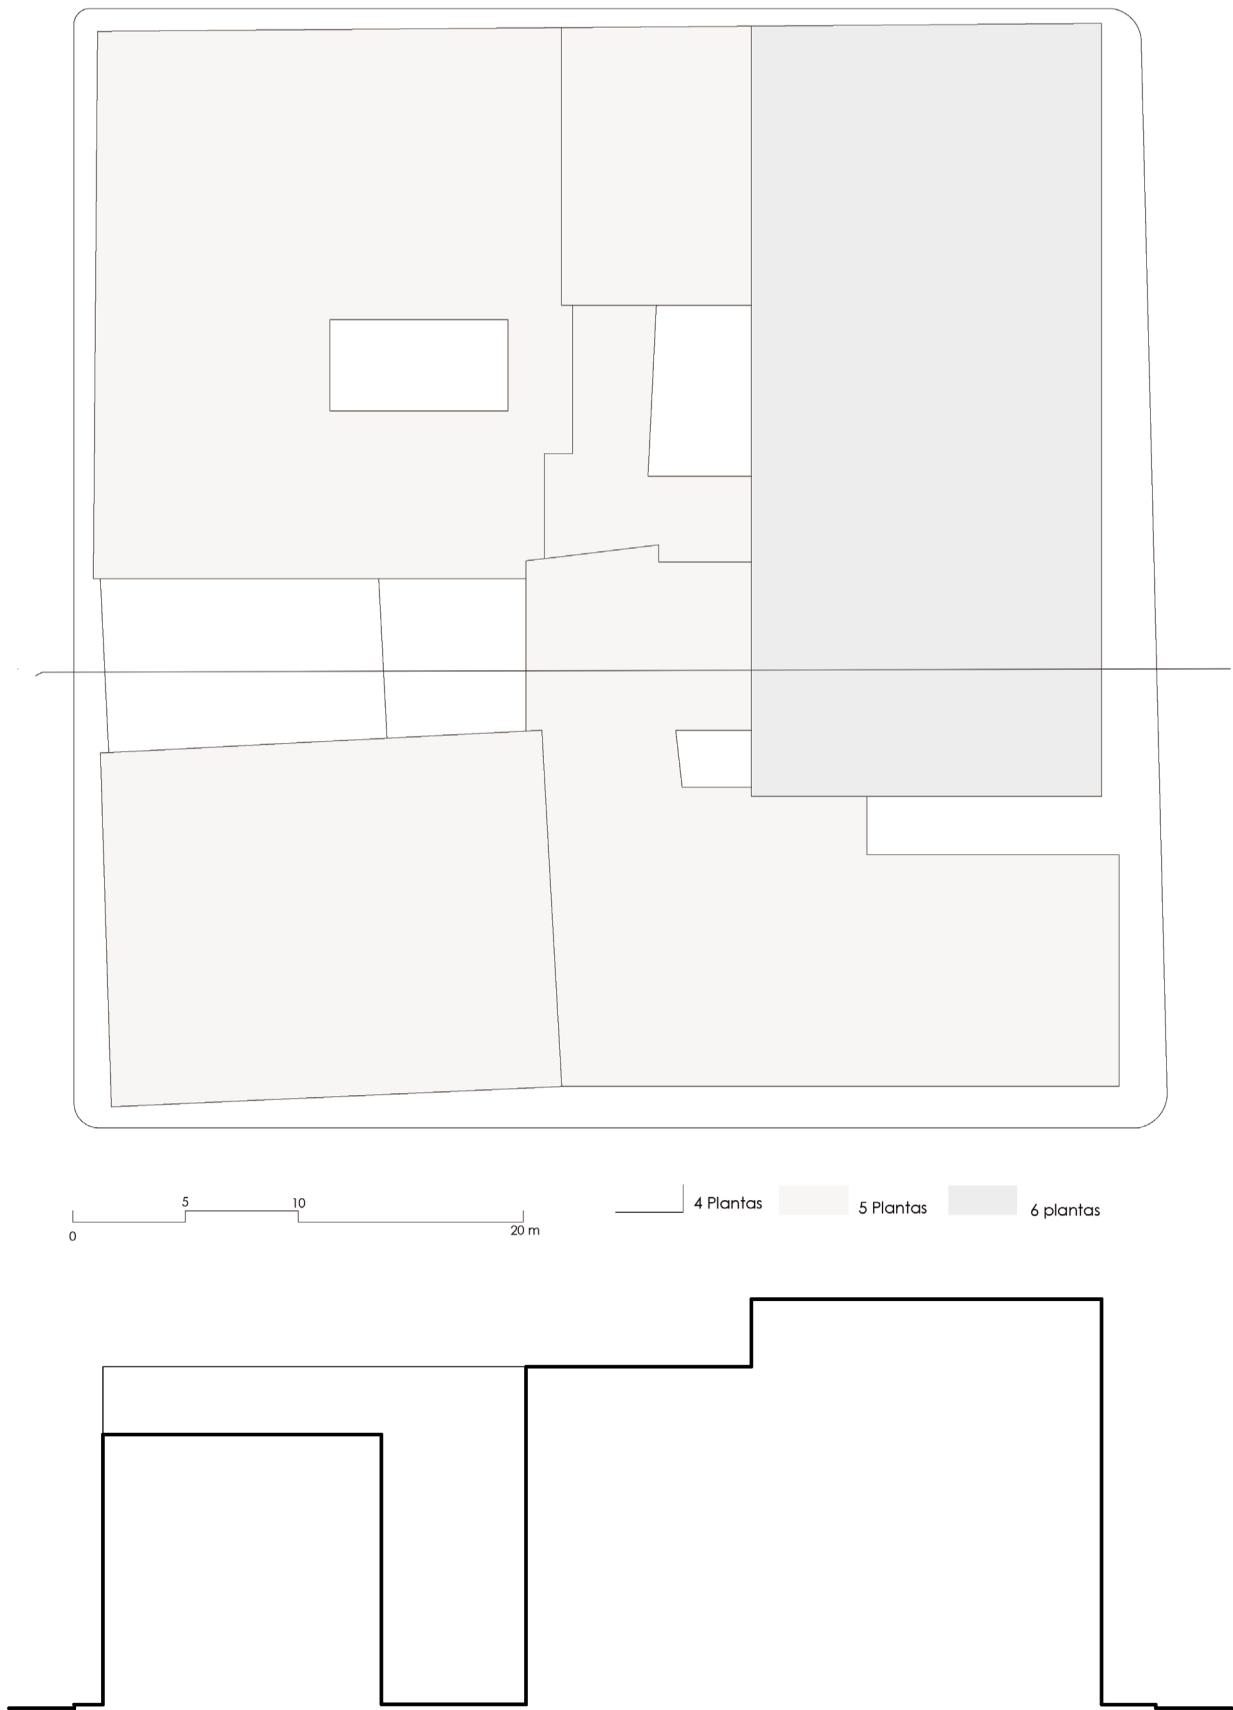

AREA	CENTRO HISTÓRICO
SUPERFICIE MANZANA	2400 m ²
SUPERFICIE OCUPADA	1935 m ²
PORCENTAJE DE OCUPACIÓN	80,6 %
USO	RESIDENCIAL COMERCIAL




TIPOLOGÍA 2

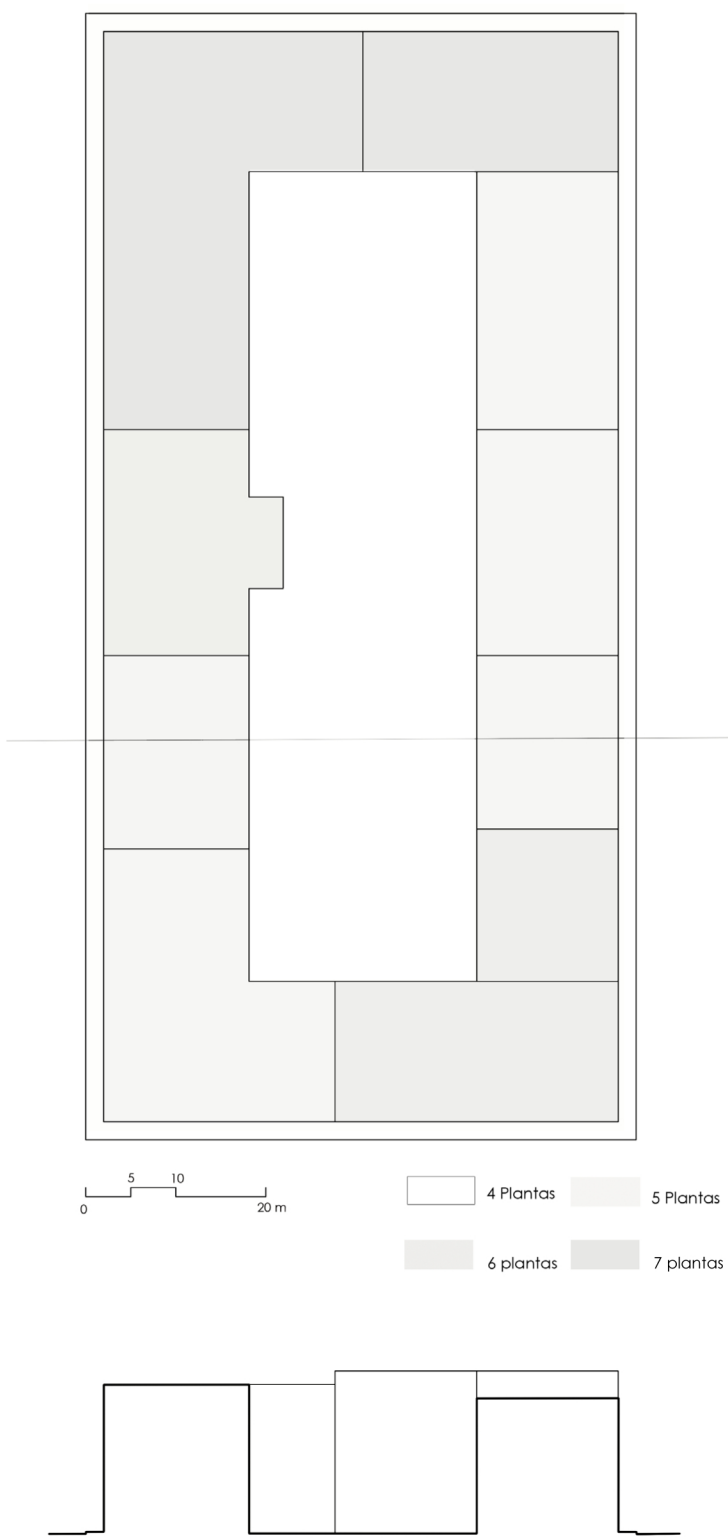

AREA	Z. OCCIDENTAL
SUPERFICIE MANZANA	7635 m ²
SUPERFICIE OCUPADA	4634 m ²
PORCENTAJE DE OCUPACIÓN	60,7 %
USO	RESIDENCIAL COMERCIAL



TIPOLOGÍA 3

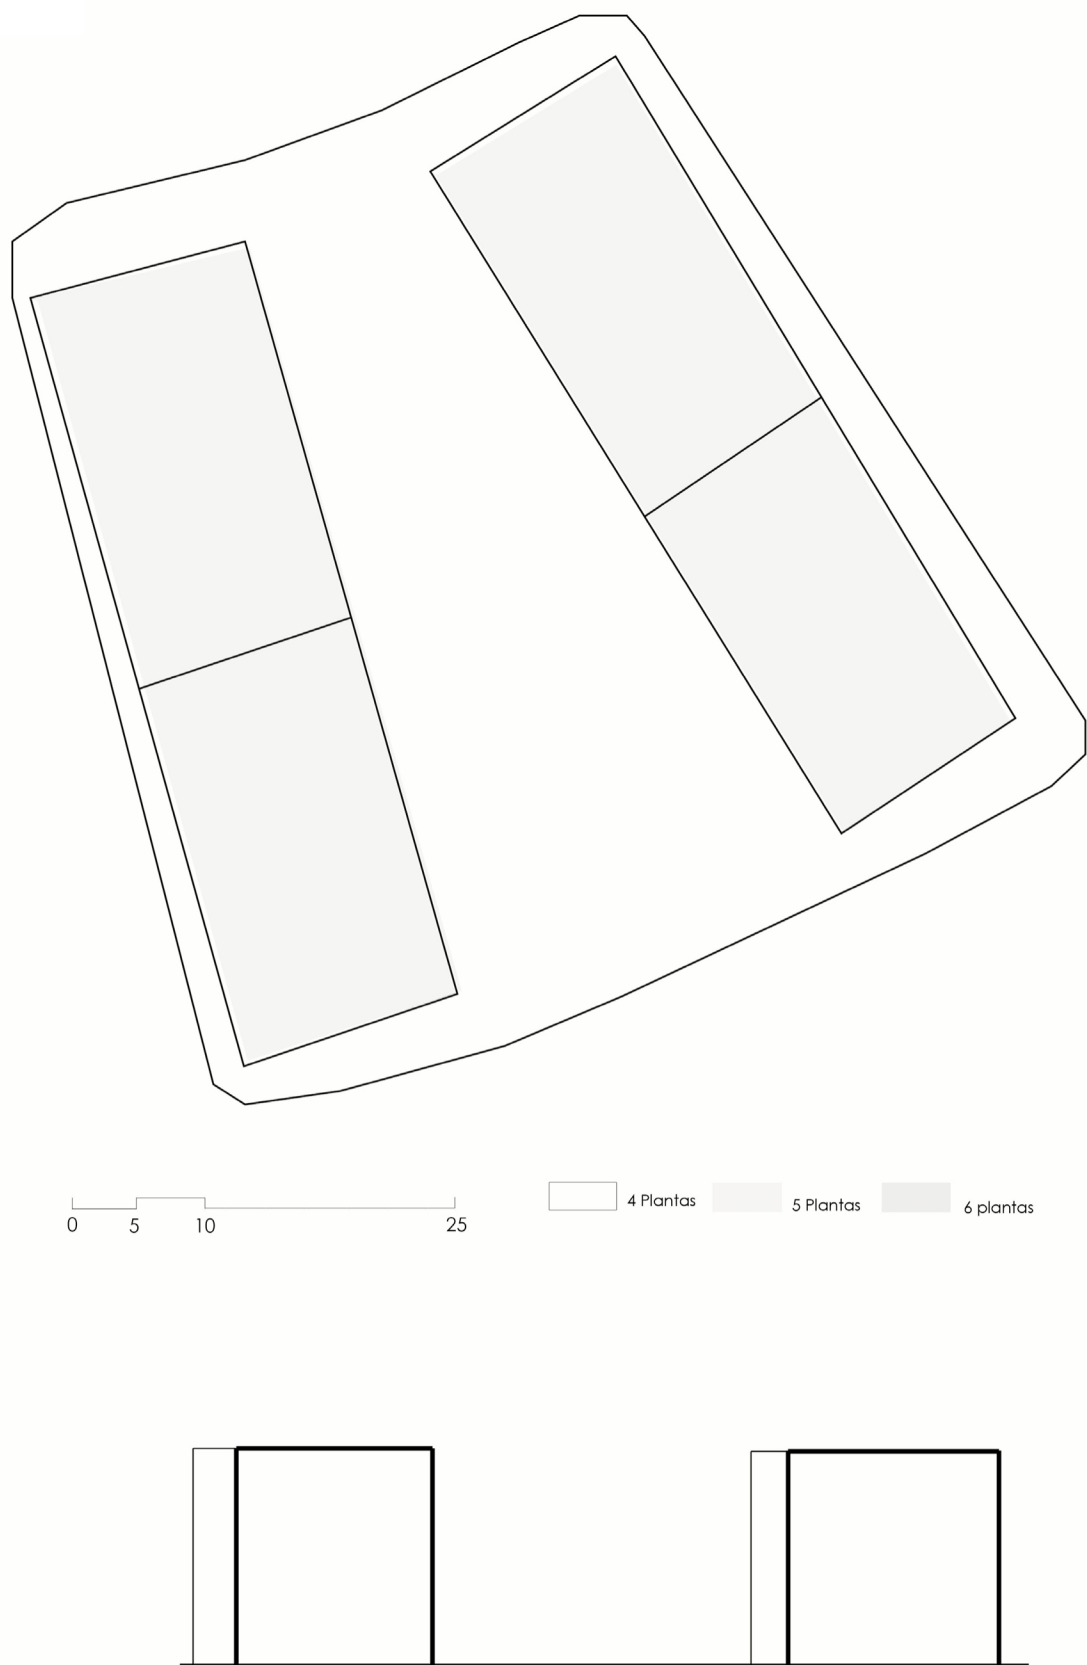

AREA	LILLA ESSINGEN (OUESTE)
SUPERFICIE MANZANA	3016 m ²
SUPERFICIE OCUPADA	1500 m ²
PORCENTAJE DE OCUPACIÓN	49,7 %
USO	RESIDENCIAL

