



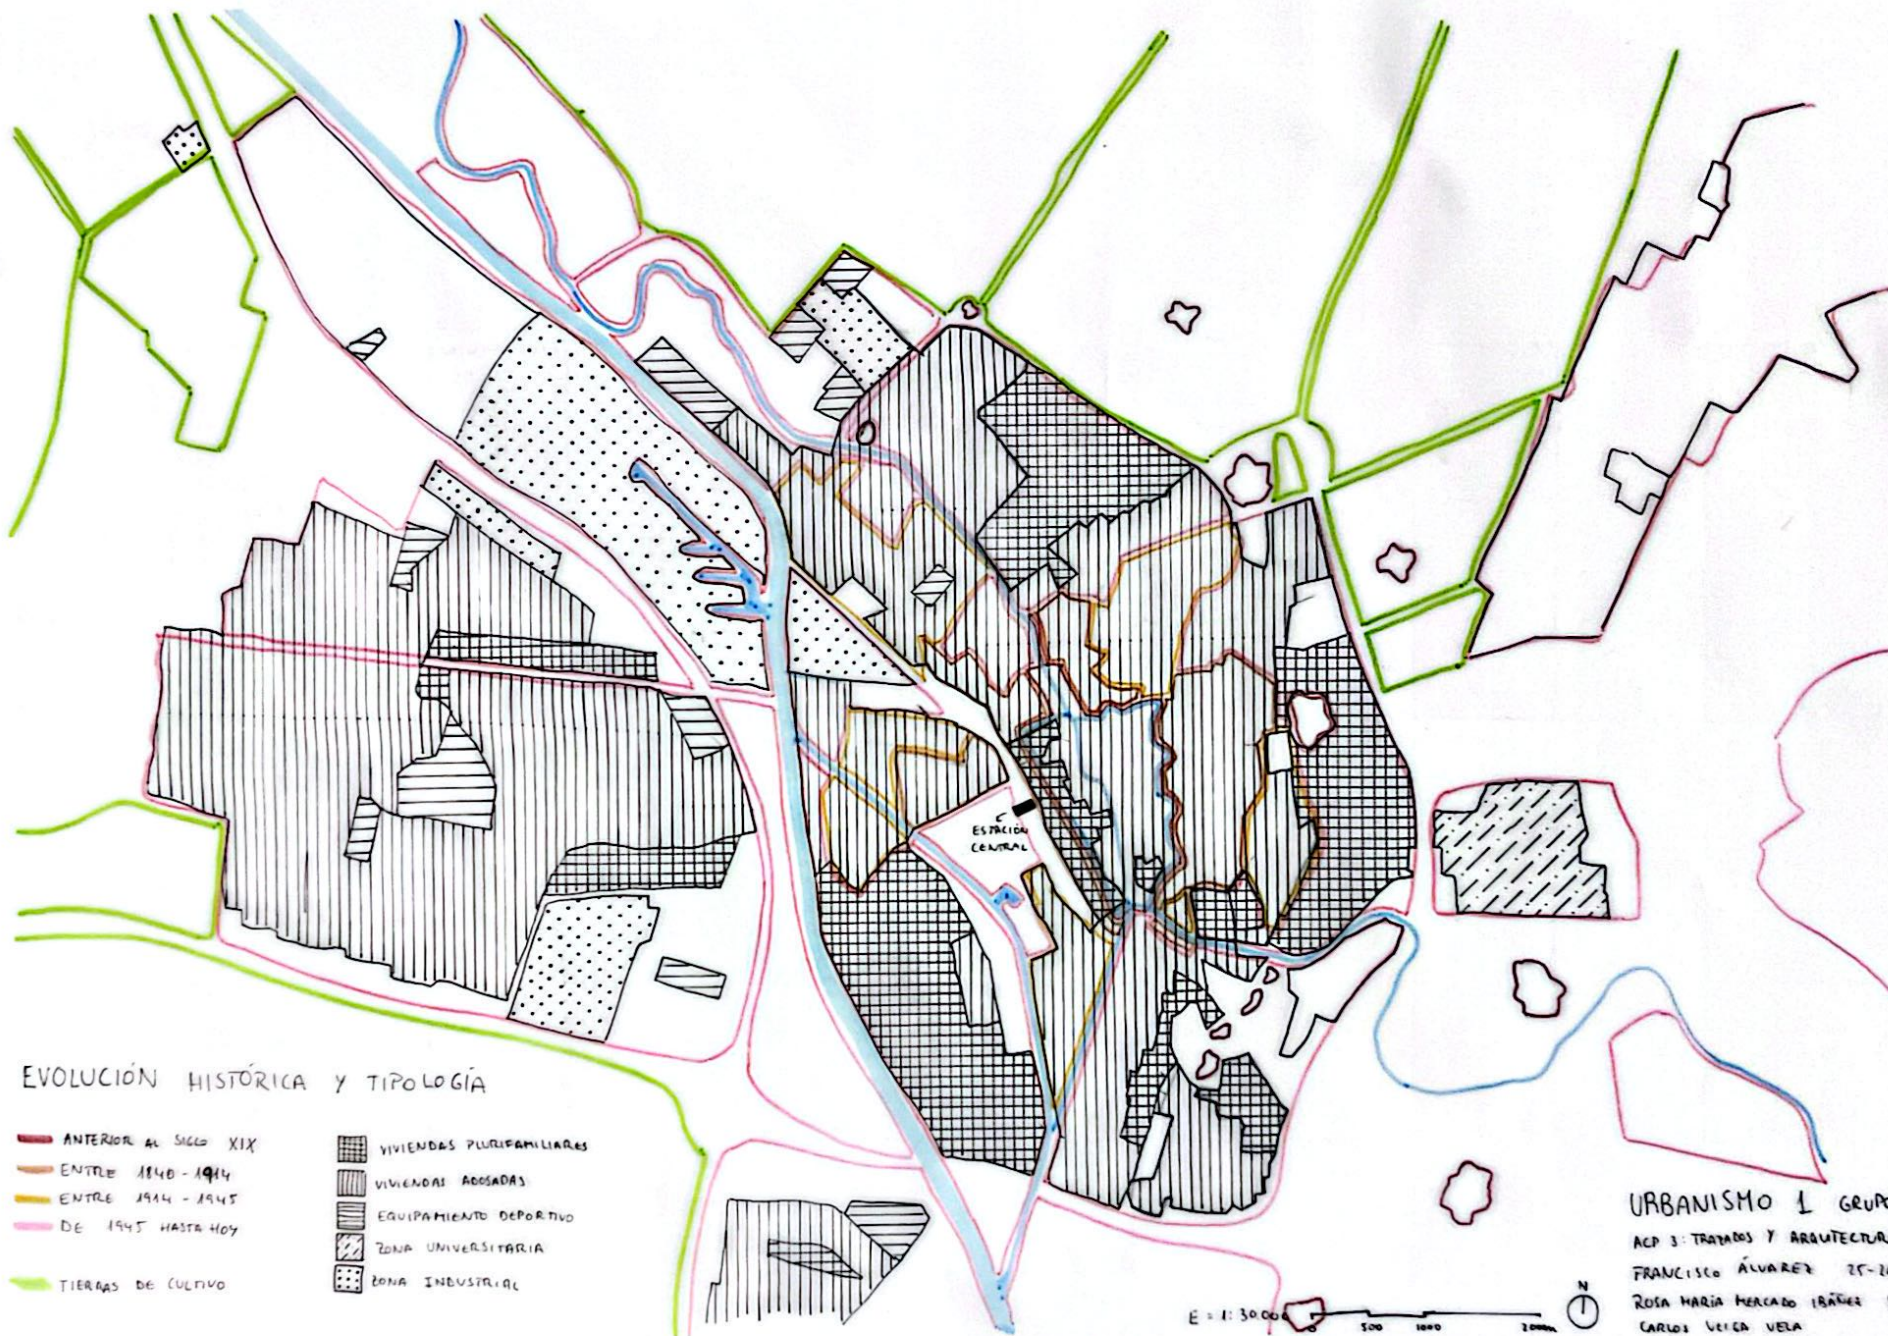

URBANISMO I GRUPO D
 ACP 3: TRATADOS Y ARQUITECTURA
 FRANCISCO ÁLVAREZ 25-26
 ROSA MARÍA MERCADO IBÁÑEZ Y
 CARLOS VEGA VELA

ACP 3. TRAZADOS Y ARQUITECTURA. UTRECHT

TIPOLOGÍAS EDIFICATORIAS

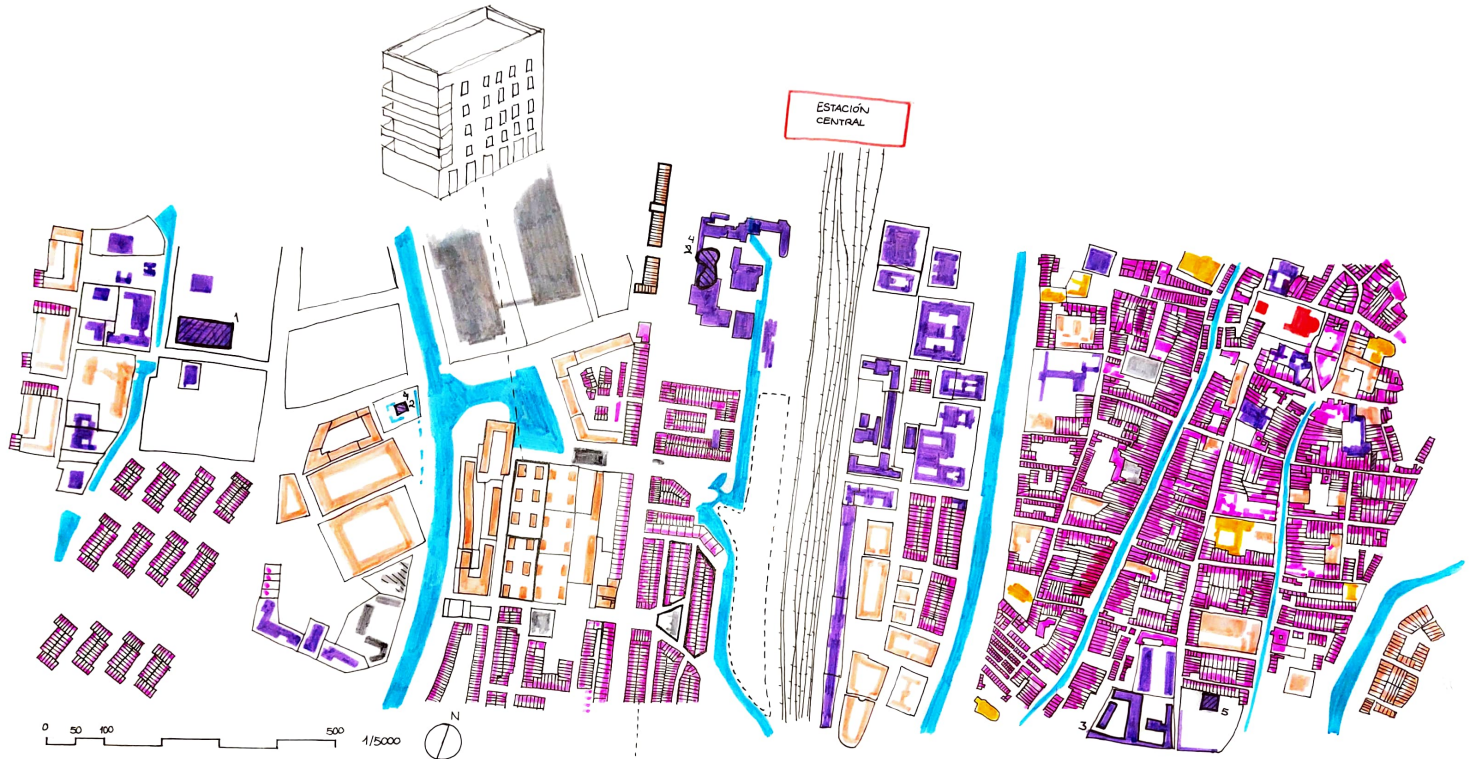

HITOS

- 1 - PABELLÓN DE DEPORTES MFA NIEUW WEGELEGEN
- 2 - VILLA JONGERIUS
- 3 - NIJNTJE MUSEUM
- 4 - SEDE RABOBANK UTRECHT
- 5 - UNIVERSITEITSMUSEUM UTRECHT UMU



- HITOS
- EDIFICIOS PÚBLICOS
- VIVIENDAS PLURIFAMILIARES
- VIVIENDAS UNIFAMILIARES
- EDIFICIOS RELIGIOSOS
- PARCELAS SIN EDIFICAR
- PARCELAÇÃO
- INDUSTRIA
- USO COMERCIAL