



A PIE DE CALLE SE APRECIAN LOS CAMBIOS DE ALTURAS Y LAS FORMAS
 REQUERIDAS DE CADA EDIFICIO ESTAS RECOMENDACIONES, COMO SON
 EL USO DE MUROS CORTEZA, LA UBICACION DE LAS ANTENAS O LOS
 ALEROS, REQUERIMIENTOS O SUPERFICIES, CERRAN UNA SENSACION
 DE MAYOR AMPLITUD Y UN AIRE DE OTROS QUE CAPTA LA
 ATENCION DEL CUORONARIO.

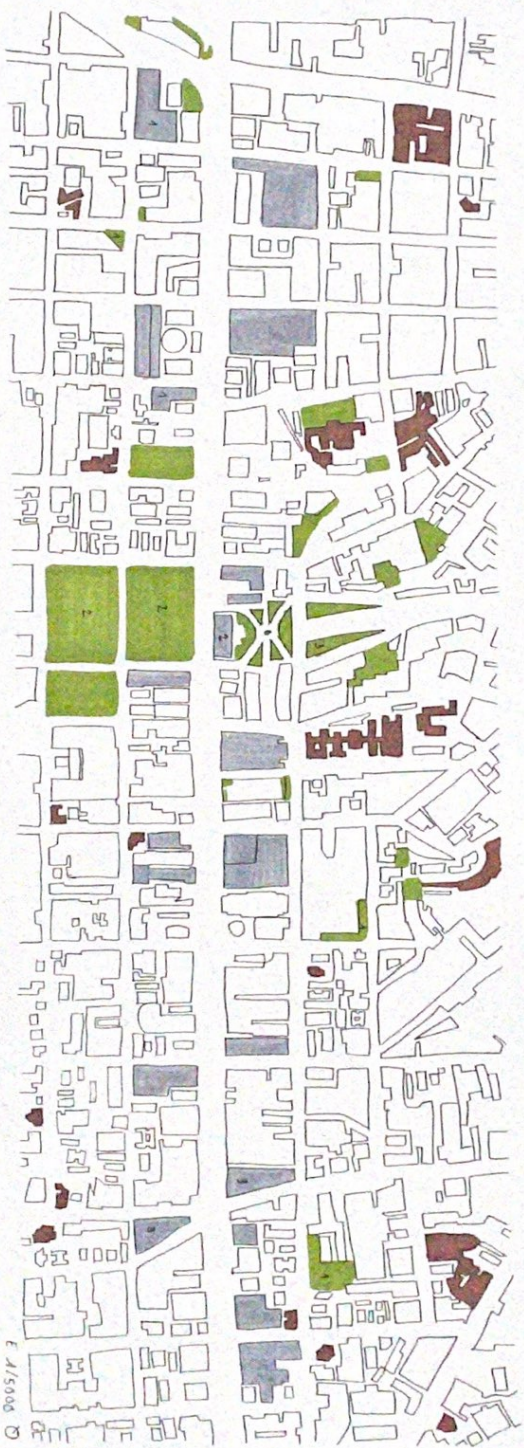

Tipología según Formas
 Como se puede apreciar, en la clasificación parcelaria según la forma, hay una concentración de parcelas requiridas alrededor a la AV. PAULISTA POR OTRO LADO, LAS PARCELAS REQUERIDAS APARECEN EN LAS PARALELAS, ADEMÁS, SIEMPRE TENDEN UN MENOR TAMAÑO, ESTAS ACOMPAÑADOS DE MÁS VEGETACIÓN Y TIENDEN UN USO MÁS PÚBLICO (HOSPITALES, COLEGIOS, ...)

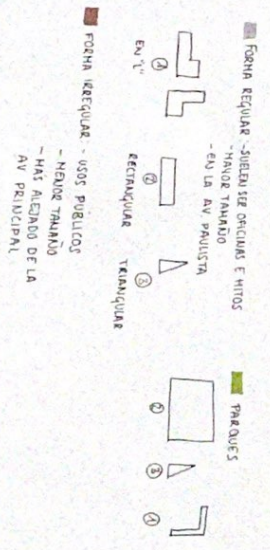

São Paulo
 Fase 4 2. Tramo
 Hasta Fernando Santos
 René Venado Jiménez