


04. PROYECTO URBANO

PLANO SITUACIÓN

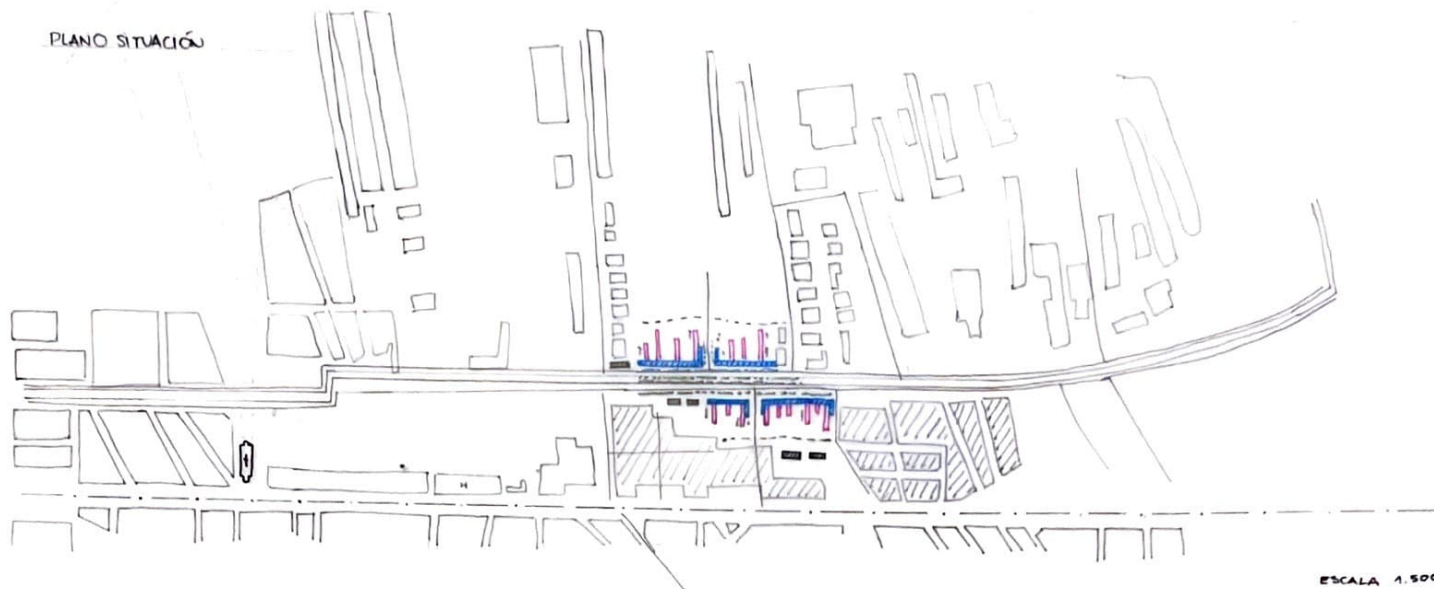

ESCALA 1:5000

0 50 100 150 200 m

ACERCAMIENTO A LA INTERVENCIÓN




ESCALA 1:2500

0 50 100 150 m

- EQUIPAMIENTOS PÚBLICOS
- USO COMERCIAL
- 2 PLANTAS
- 4 PLANTAS
- 6 PLANTAS

TIPOLOGÍA DEL EDIFICIO

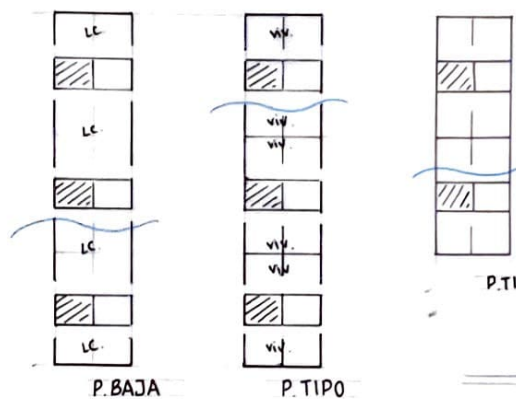

P. BAJA

P. TIPO

P. TIPO

ESCALA 1:500

0 5 10 25 m

MODELO REFERENCIA MANUEL DE SOLÁ-MORALES

