
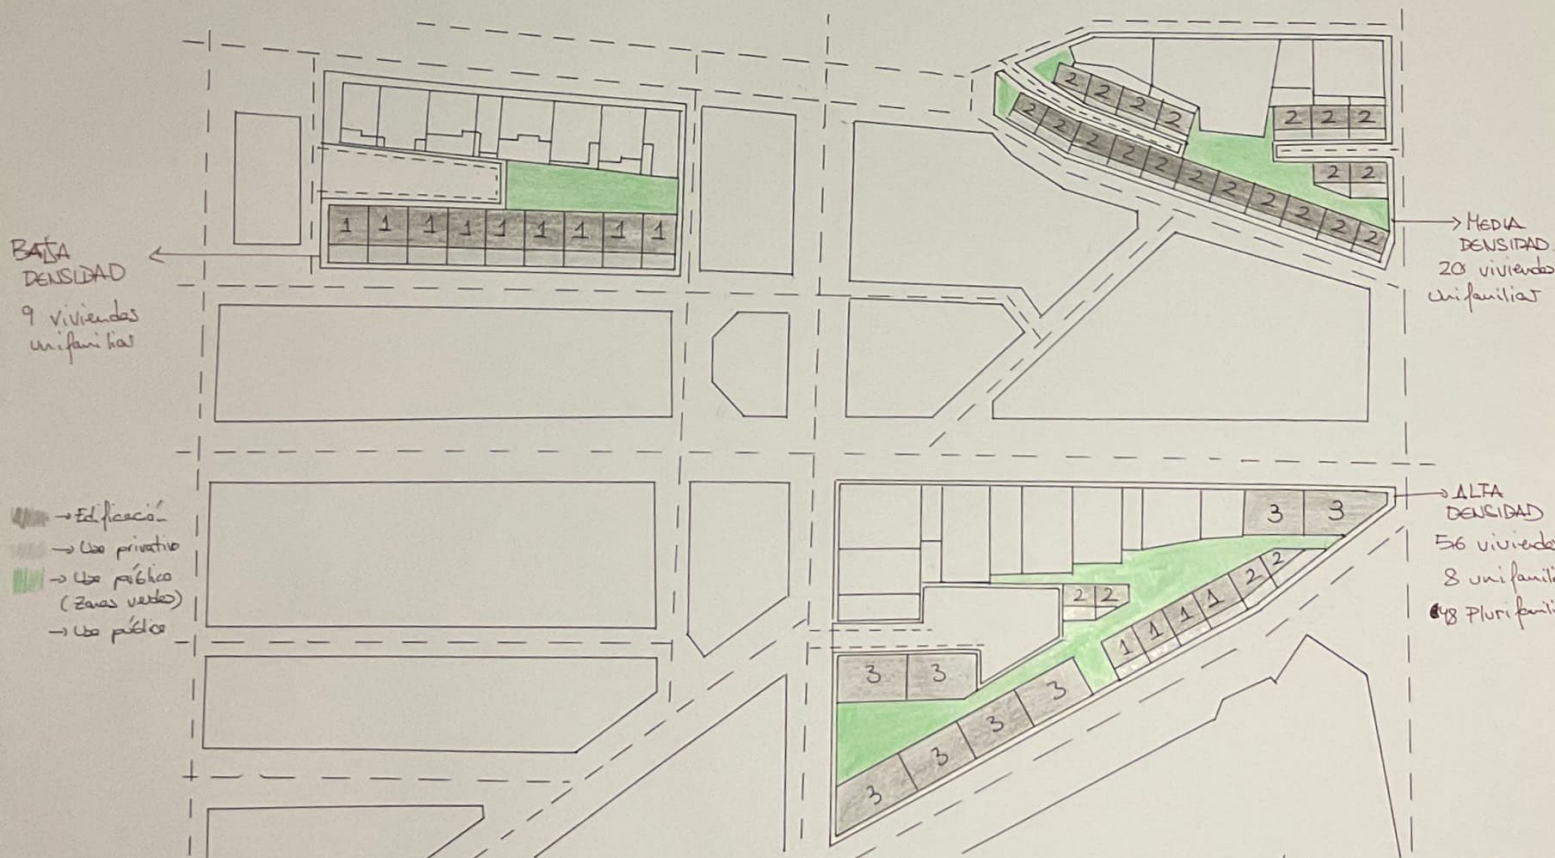


INTENCIÓN DE LA PROPUESTA

- A → BAJA DENSIDAD → 30 viviendas/ha
- B → MEDIA DENSIDAD → 60 viviendas/ha
- C → ALTA DENSIDAD → 100 viviendas/ha

PLANO DE SITUACIÓN E: 1/1000

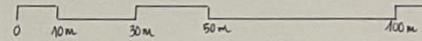

← BAJA DENSIDAD
9 viviendas unifamiliares


→ MEDIA DENSIDAD
20 viviendas unifamiliares

→ ALTA DENSIDAD
56 viviendas
8 unifamiliares
48 Pluri-familiares

- Edificación
- Uso privado
- Uso público (Zonas verdes)
- Uso público

- 1 - Viviendas unifamiliares de una planta
100 m² construidas + 50 m² libres
- 2 - Viviendas unifamiliares de dos plantas
60 m² construidos por planta + 50 m² libres

- 3 - Viviendas plurifamiliares. 3 plantas y 2 viviendas por planta.

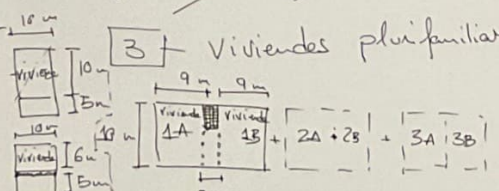

URBANISMO 1: GRUPO C.
Ana Cabello Tajua
Francisco Fernández Martínez
FASE 2: TESTIDOS.