


04. PROYECTO URBANO

PLANO SITUACIÓN





ESCALA 1:1000

TIPOLOGÍA DEL EDIFICIO

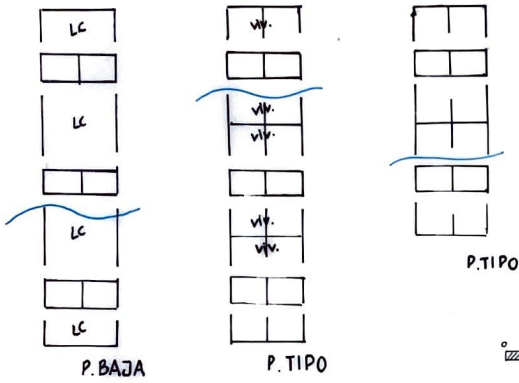

ESCALA 1:500

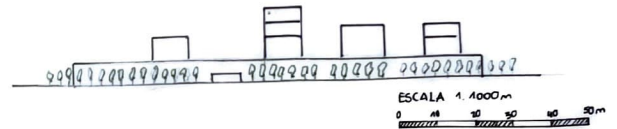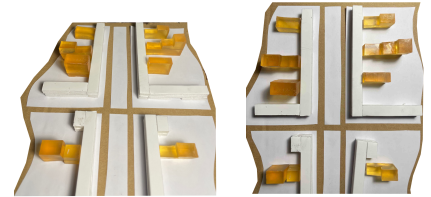

ESCALA 1:1000

PLANO DE INTERVENCIÓN



- EQUIPAMIENTOS PÚBLICOS
- USO COMERCIAL
- NIVEL 9
- NIVEL 6
- NIVEL 3
- ZONAS VERDES
- VÍA PEATONAL
- EDIFICACIONES EXISTENTES

ESCALA 1:2000

0 50 100 150 200 m