

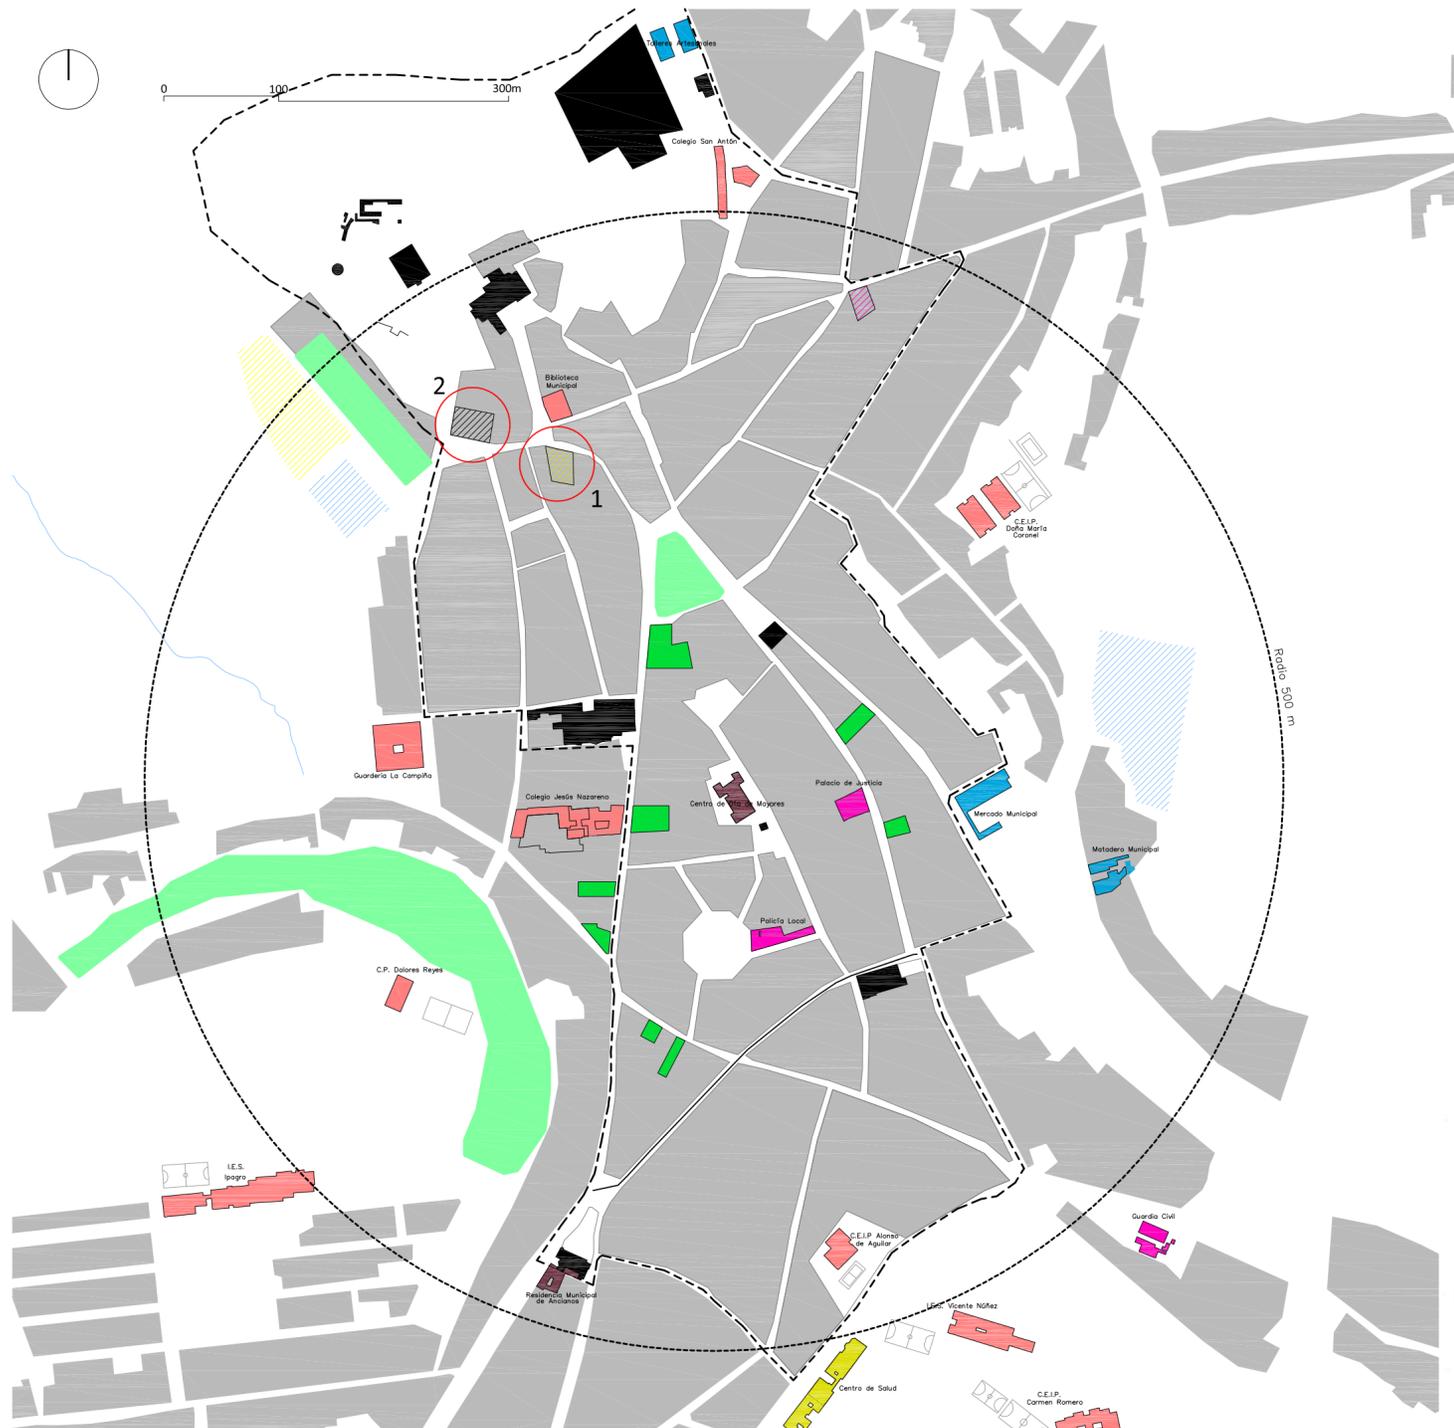
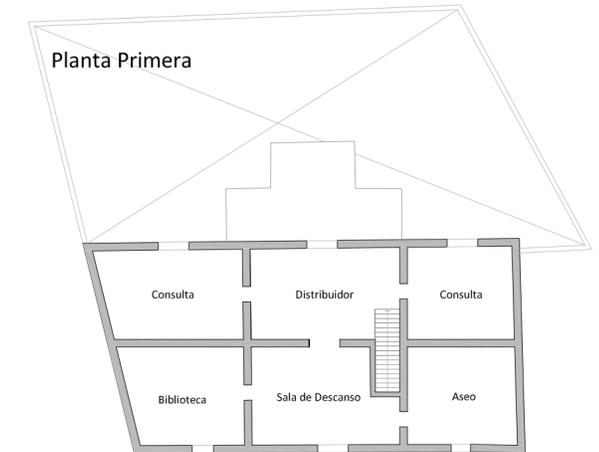


# CONJUNTOS HISTÓRICOS DEL REINO DE GRANADA


# Aguilar de la Frontera

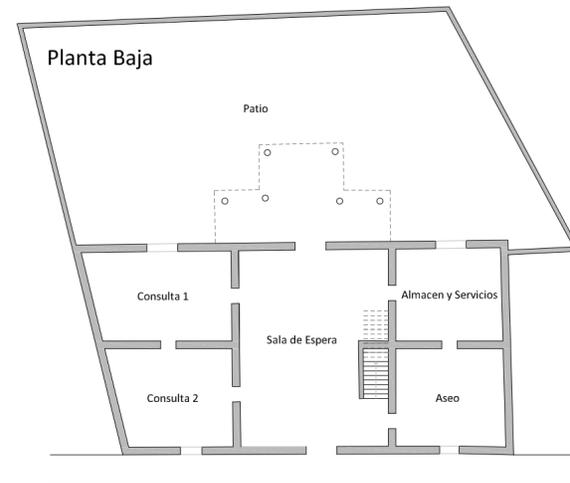

## EQUIPAMIENTO SANITARIO EN CASA DE D.JOSE ESTRADA Y ESTRADA (1)

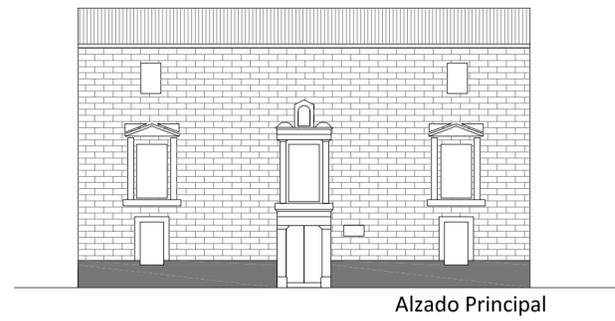

## EQUIPAMIENTO MULTIUSOS DEL BARRIO Y DEL CASTILLO (2)

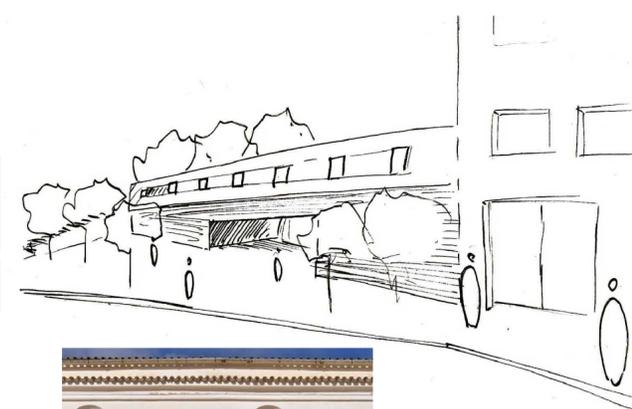

Proponemos una arquitectura análoga con la zona tomando como referencia el contraste que existe en la fachada principal de la iglesia del Soterraño, para ello cogemos una parcela que se encuentra actualmente abandonada para dar un uso que reactive el barrio y se realce el valor histórico del castillo.

Según los estándares urbanísticos de la ciudad de Aguilar de la Frontera, si los comparamos con los óptimos llegamos a la conclusión de que no hacen falta más equipamientos. El problema surge cuando vemos que los equipamientos quedan mal distribuidos dejando la parte del Castillo desprovisto de muchos equipamientos por lo que escogeremos uno de los edificios de interés arquitectónico para crear un nuevo equipamiento que realce la zona, también aprovecharemos la explanada que se encuentra en la ladera Oeste para equiparla con un Parking y un Espacio Deportivo.

### SISTEMA GENERAL DE EQUIPAMIENTOS

- |  |                                     |  |                                    |
|--|-------------------------------------|--|------------------------------------|
|  | Equipamiento Deportivo              |  | Talleres y Almacenes municipales   |
|  | Equipamiento Sanitario              |  | Edificio de interes Arquitectónico |
|  | Equipamiento Educación              |  | Edificio en Ruina                  |
|  | Equipamiento Adminstrativo y social |  | Zonas Verdes                       |
|  | Equipamiento para 3ª Edad           |  |                                    |

### PROYECTO

- |  |  |
|--|--|
|  | Edificios a desarrollar como Centro de Salud y Edificio multifuncional |
|  | Nuevo Edificio Administrativo  |
|  | Nuevo Centro de Salud  |
|  | Nuevo Espacio Deportivo  |