





2 VEGETACIÓN

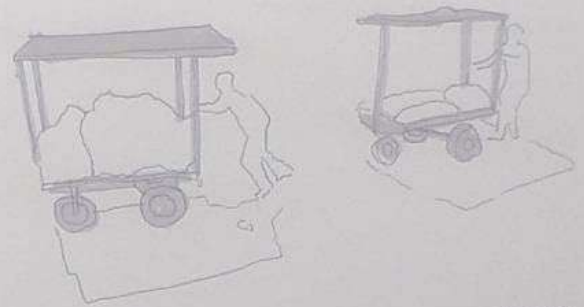

3 MOBILIARIO

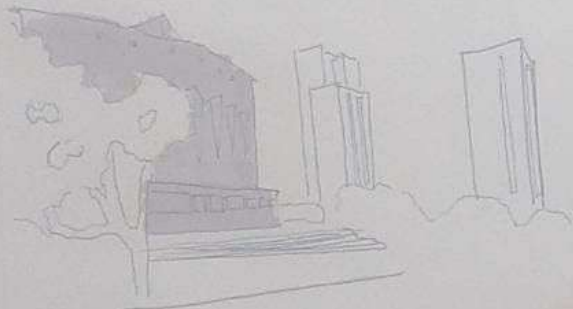

1 HITOS



N  
ESCALA 1/200


CALLE  
COMERCIOS

NUEVAS FORMAS  
DE  
CIUDAD CALLE 48

PANEL 1

LA PROPUESTA SE BASA EN EL ANALISIS DE LA VENTANA DE BARRANQUILLA DONDE OBSERVAMOS PUNTOS DE CERTO INTERES COMO IGLESIAS PLAZAS... EN ELLAS VEMOS COMO SE DESARROLLA LA TRAMA URBANISTICA DE LA CIUDAD EN CONCRETO ESTE PANEL. UNA PROPUESTA DE PLAN SERIA LA REALIZACION DE UN MERCADO YA QUE EN ESTA ZONA TRABAJADA OBSERVAMOS QUE ES UNA ZONA CENTRICA PUEBLA CON POCOS COMERCIOS Y PUESTOS MOVILES.

URBANISMO 1-B  
INTERVENCION CALLE 48  
PATRICIA MORA 30-09-21  
BARRANQUILLA 01

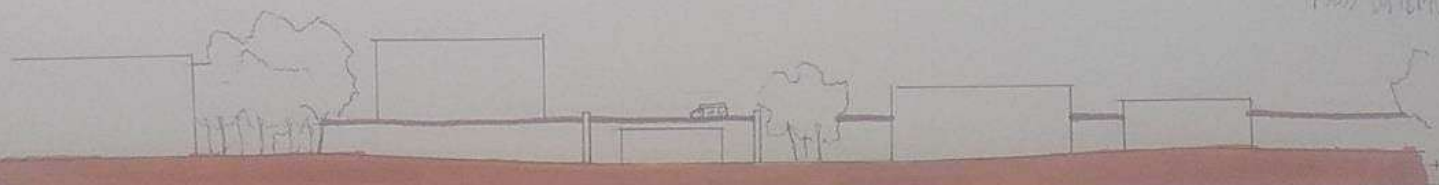

SECCION A-A'

+21m ESCALA 1/200