


URBANISMO I.
ALEJANDRO BLANCO ELCES
CRISTINA OCHOA TORIBIO
ISABEL M^a SANCHEZ ARMENDEZ

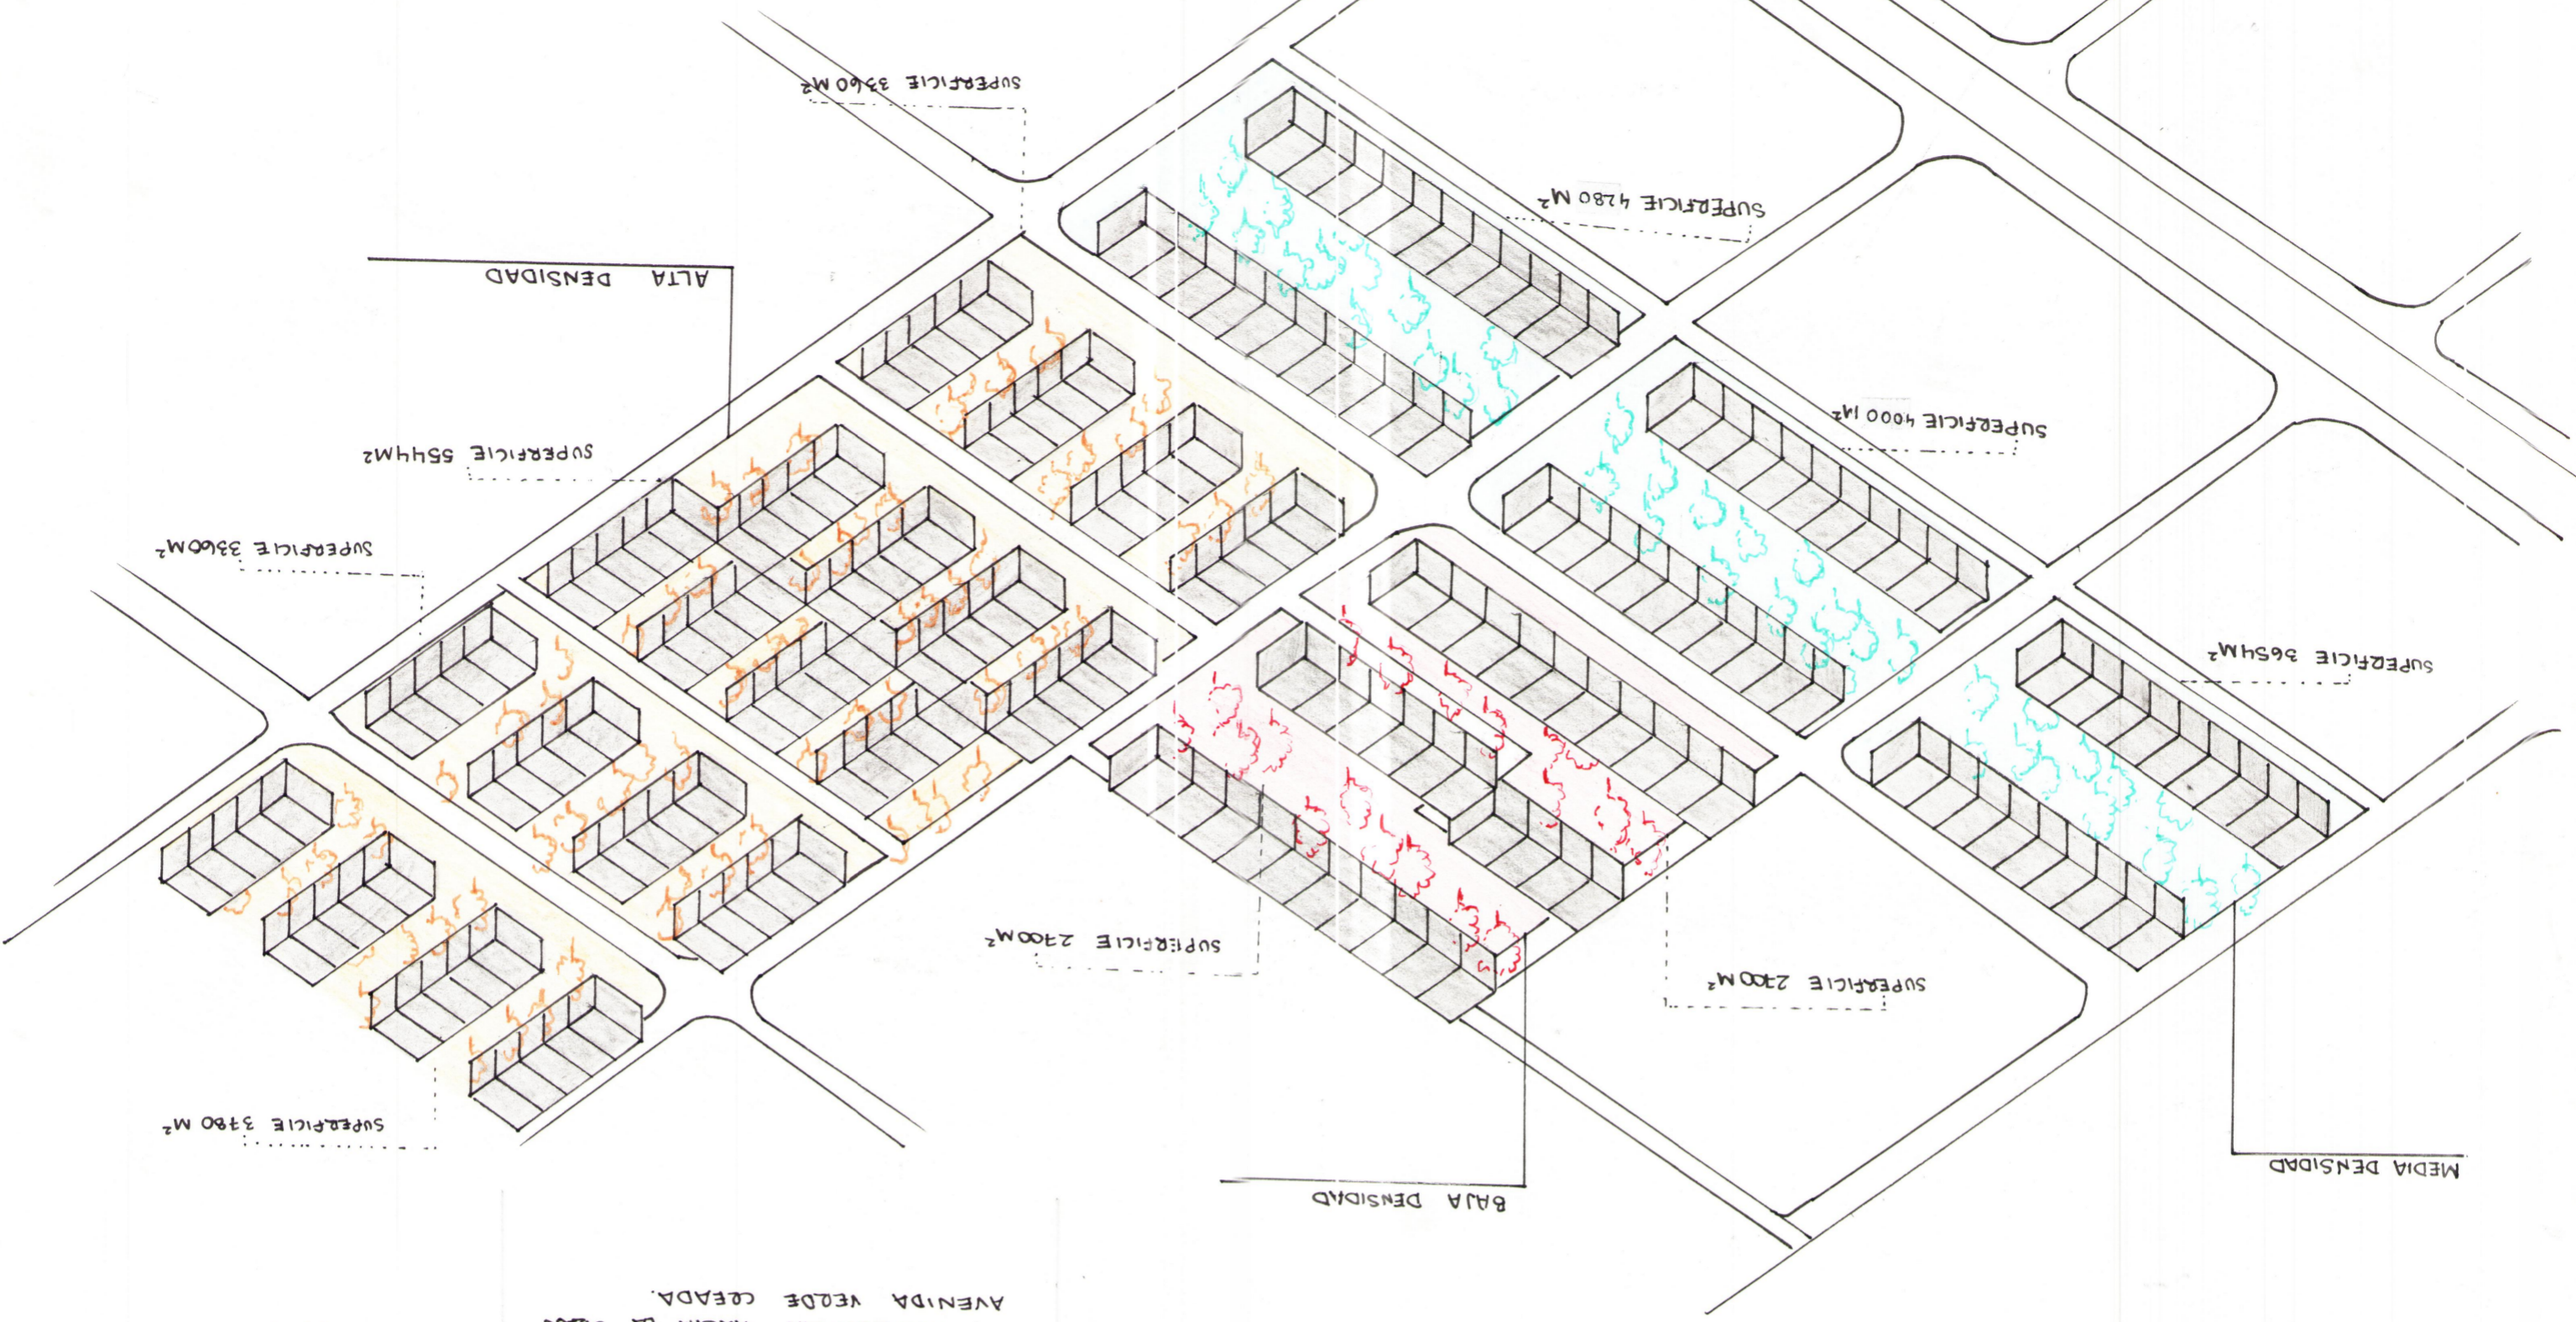

ALTA DENSIDAD

BAJA DENSIDAD

MEDIA DENSIDAD

SE DISPONEN LAS VIVIENDAS EN HILERA MANTENIENDO UN RITMO VERTICAL QUE NOS AYUDA A GENUAR UN COLECTIVO VEDE CONTINUO EN LAS MANZANAS E INTERCONECTADAS PARA ADENTRARNOS EN DOS ZONAS VERDES ADEMÁS LAS VIVIENDAS DAN ESPALDA A LA VÍA PARA CUAL PARA MIMAR HACIA LA COMUNIDAD DE VECINOS. DO INFORTANCIA HACIA LA GRAN SIGUEN UNA MISMA TIPOLOGÍA CAN VEDES COMUNES ENTRE ELAS. TODA ESTA ZONA SE HAN PLANTEADO DOS MANEDAS DE FOCION, UNA EN HILERA INTERCALADA Y OTRA EN HILERA DEJANDO ESPACIOS VERDES COMUNES ENTRE ELAS. TODAS VIVIENDAS VIFAMILIARES DE DOS PUNTAS.

AVENIDA VEDE CEADA.

LA PROPUESTA INCORPORA UNA CALLE INTERIOR DE UN DE ANCHO DONDE PODEE TRANSITAR TRANQUILAMENTE Y ADENTRARNOS EN DOS ZONAS VERDES ADEMÁS LAS VIVIENDAS DAN ESPALDA A LA VÍA PARA CUAL PARA MIMAR HACIA LA COMUNIDAD DE VECINOS.

