

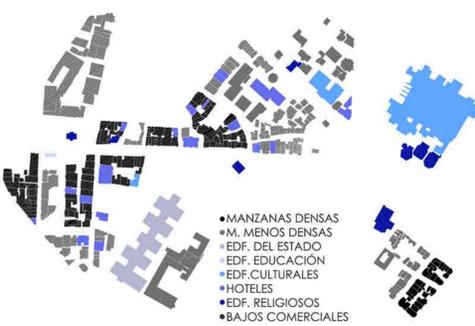
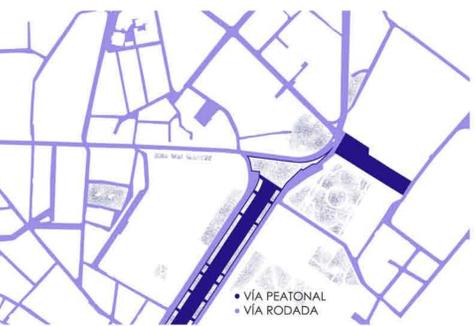
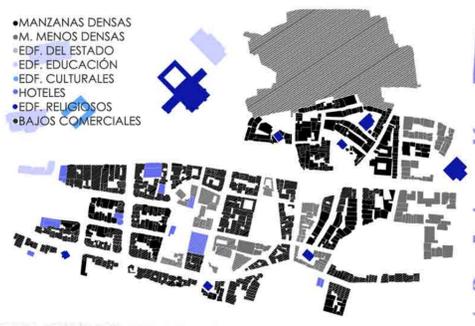
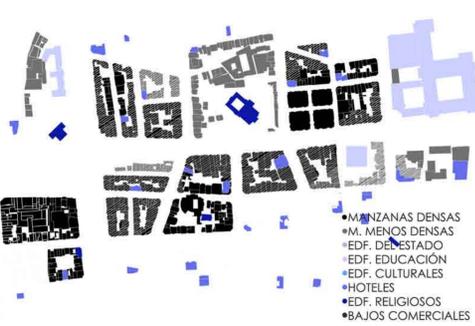
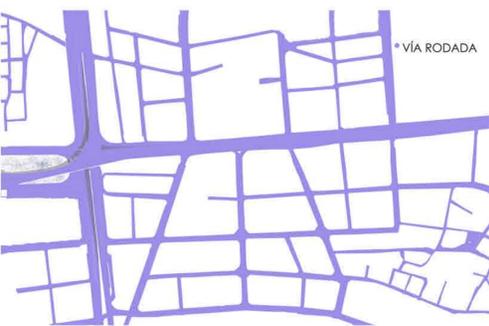


# CO-ISTAMBUL

de la Cruz Bravo Julia  
Piñar Rodríguez Ángel  
Ureña González María

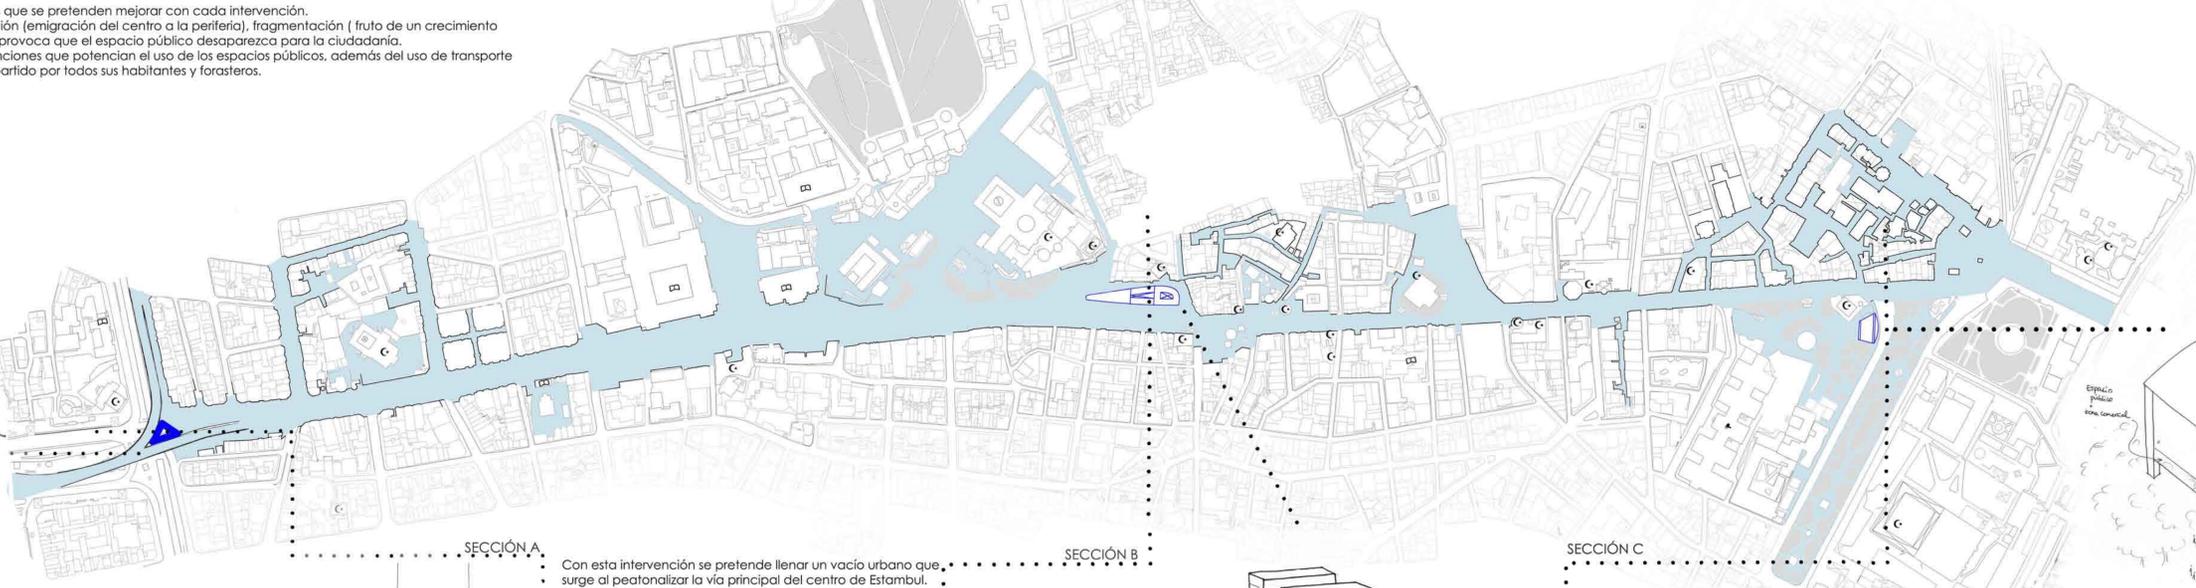

Análisis de las zonas en las que se actúa, que muestran los aspectos que se pretenden mejorar con cada intervención. El crecimiento de Estambul sufre un triple proceso negativo: disolución (emigración del centro a la periferia), fragmentación (fruto de un crecimiento desordenado y sectorial) y privatización (guetos residenciales). Esto provoca que el espacio público desaparezca para la ciudadanía. Para combatir todo esto, ponemos en marcha una serie de intervenciones que potencian el uso de los espacios públicos, además del uso de transporte público en lugar de privado y hacer de la ciudad un espacio compartido por todos sus habitantes y forasteros.

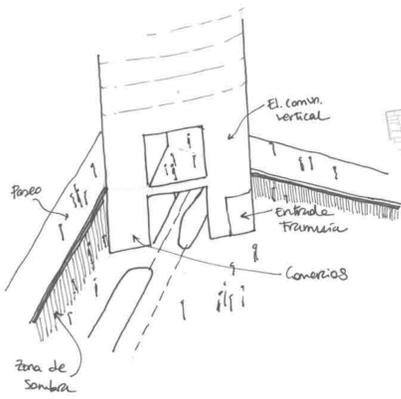


10 30 60 100

Esta intervención se localiza en el cruce entre nuestro nuevo eje peatonal y una gran vía rodada que conecta con diferentes puntos de la ciudad. De ésta sale una carretera elevada que se usa para que los coches entren en nuestro eje. Al ser peatonal, esta carretera elevada adquiere un nuevo uso, de paseo peatonal elevado. En la intersección aparece el edificio, cuya planta baja conecta con el tranvía, y cuenta con locales comerciales. El paseo peatonal llega a la primera planta del edificio, que se abre al público, haciendo de plaza-mirador. El resto de las plantas del edificio son residenciales, en las que se experimenta un innovador cohousing, que ayuda a los propietarios a aprovechar mejor el espacio y compartir todo el edificio entre vecinos.












Con esta intervención se pretende llenar un vacío urbano que surge al peatonalizar la vía principal del centro de Estambul. Se localiza en lo que antes era un cambio de sentido. El edificio que se propone pretende albergar una funcionalidad múltiple para favorecer la diversidad e interacción de los habitantes. Por un lado tiene el ocio, que llama tanto a jóvenes como adultos. Por otro lado el área de trabajo que llama a otro sector de la población. También posee zona residencial, con lo que ya también reúne a las familias. Y las grandes cubiertas a modo de plaza mirador, que dan a un lado y a otro del gran eje, atraen al sector turístico.

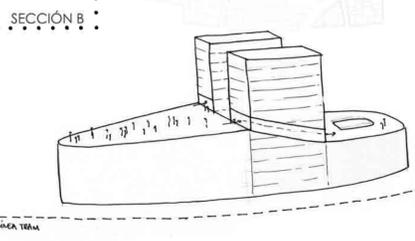

SECCIÓN C

Este edificio se localiza en un punto estratégico ya que justamente está situado en la curva que pasa de nuestro eje peatonal a una calle rodada. Se sitúa en un espacio vacío que pasa a tener función de plaza. El edificio queda elevado sobre cuatro "patas" que generan en su parte inferior un espacio confortable para los usuarios de la zona, dando lugar a una plaza techada. De esta forma no perdemos espacio público sino que lo aprovechamos. Por otra parte, en la primera planta, a la que se accede desde la calle por una escalinata, nos encontramos con comercios y otro espacio público-mirador ya que tenemos un entorno apetecible con Santa Sophia, Sultan Ahmet Camii y todos los espacios verdes que rodean esta zona.

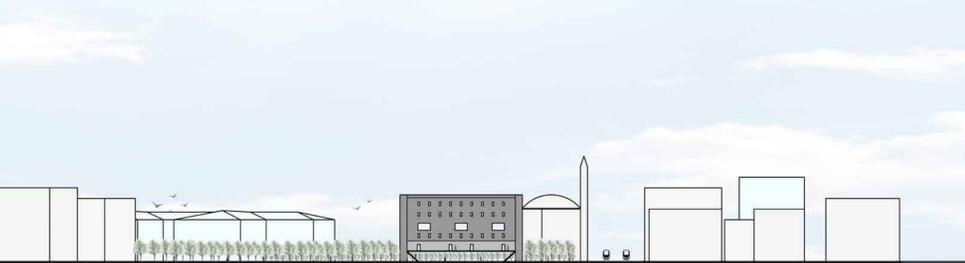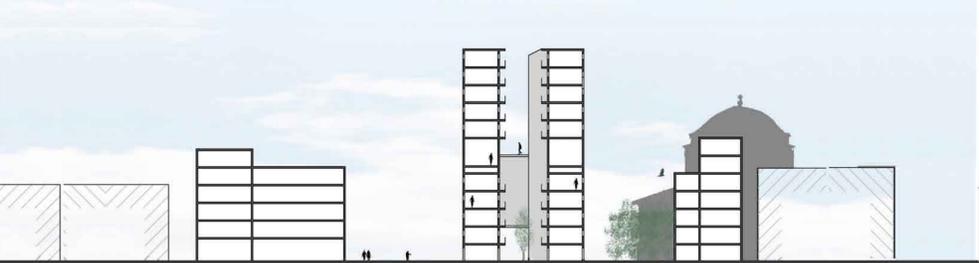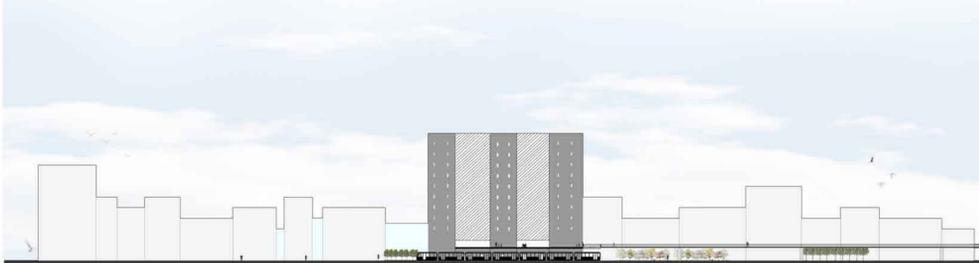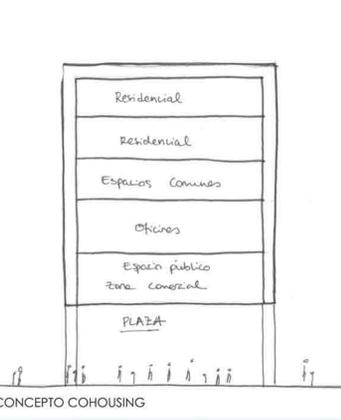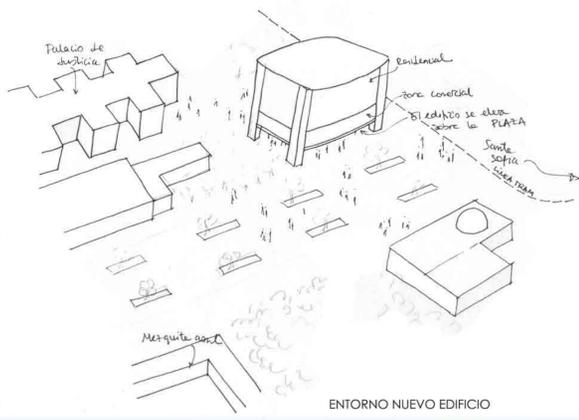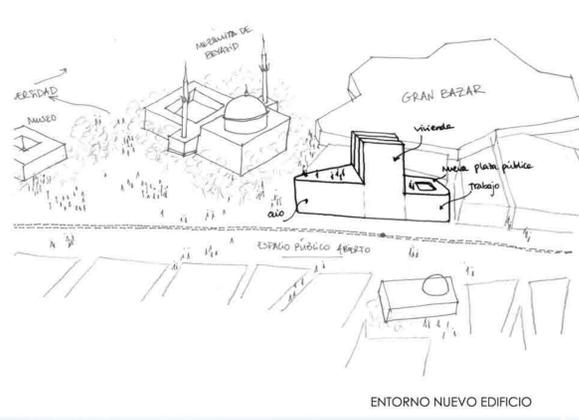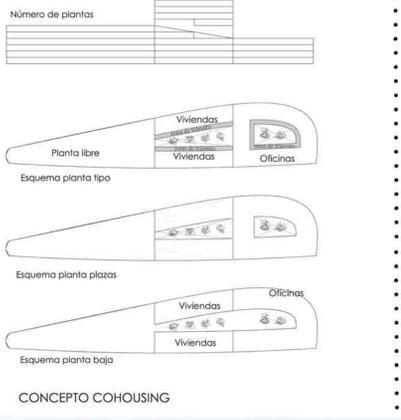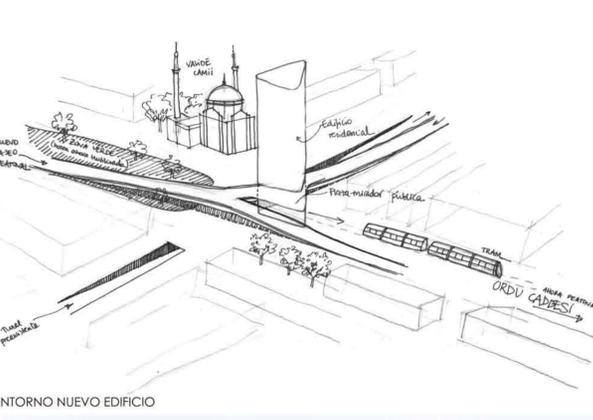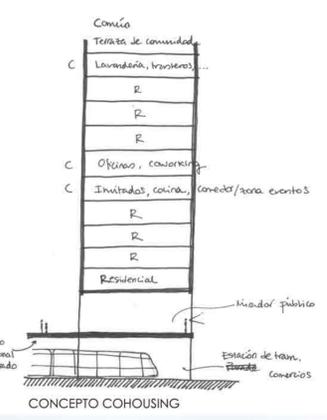

SECCIÓN A  
10 30 60 100

SECCIÓN B  
10 30 60 100

SECCIÓN C  
10 30 60 100