
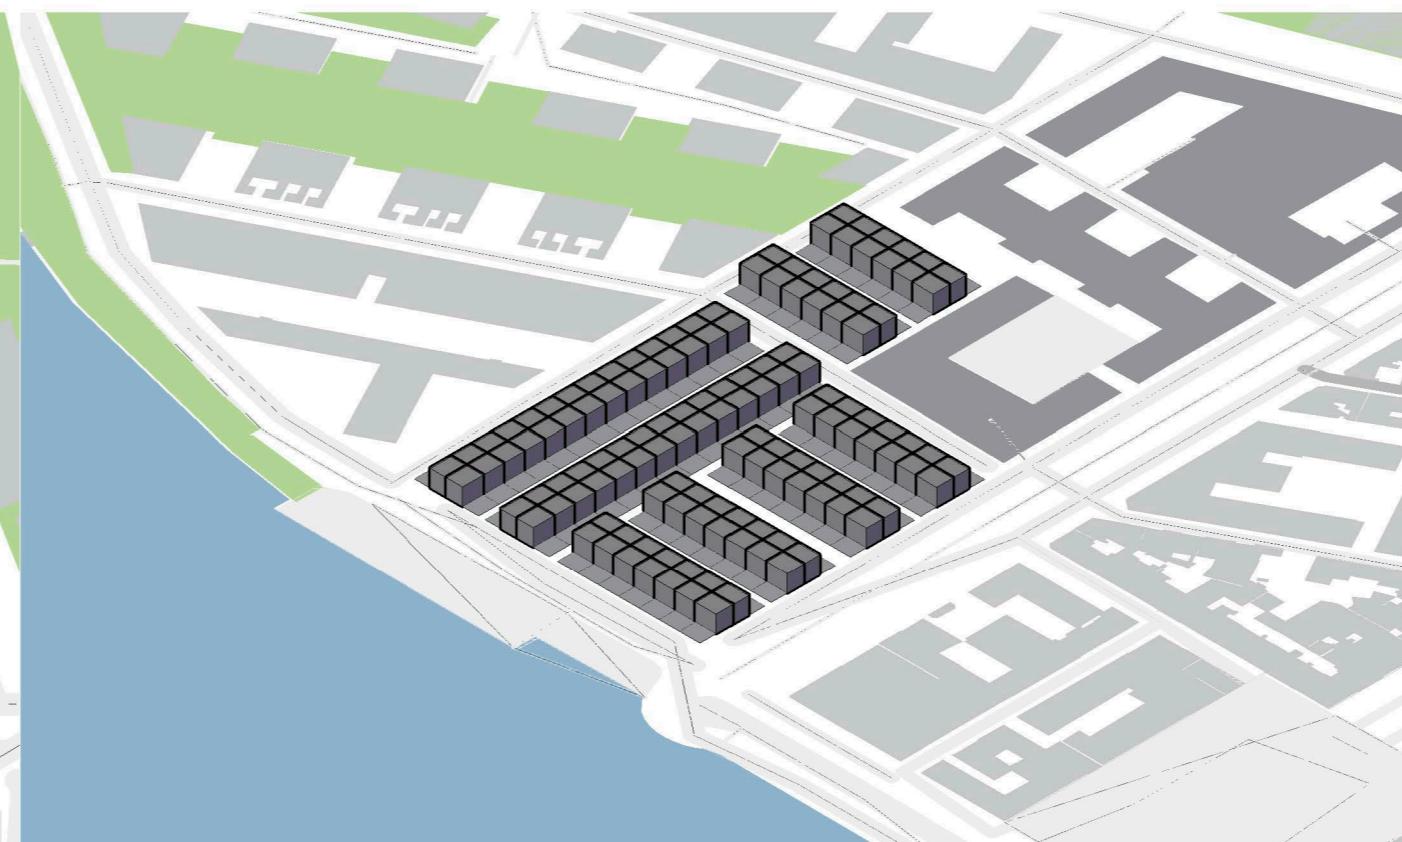
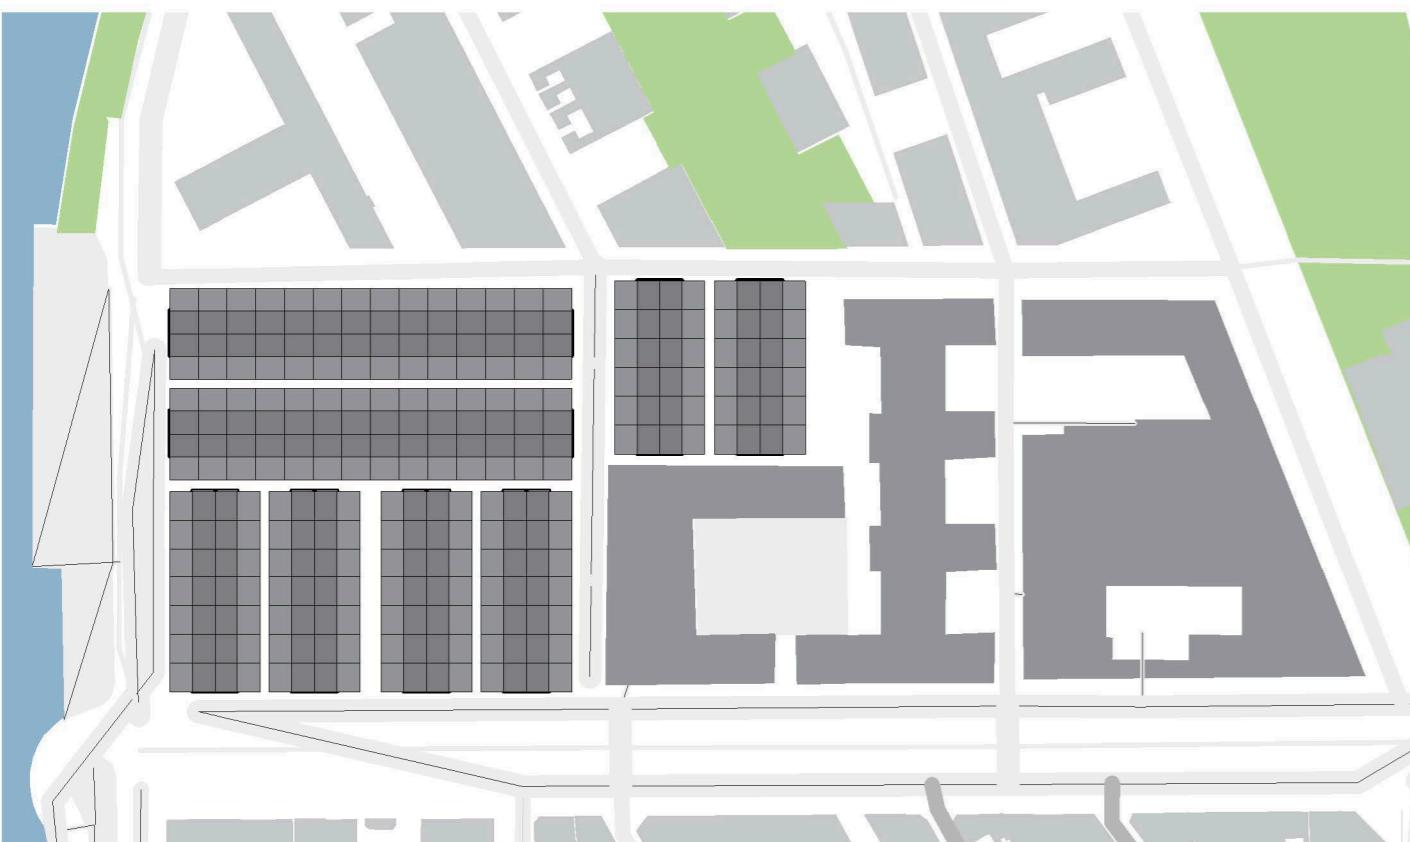


## BAJA DENSIDAD

PARA LA BAJA DENSIDAD SE PLANTEAN 60 VIVIENDAS UNIFAMILIARES ADOSADAS DE 200M<sup>2</sup> DE PARCELA. SE CREAN ESPACIOS PRIVADOS-COMUNES Y PÚBLICOS. SE PROPONE CONTINUAR LAS CALLES PREEXISTENTES Y ADAPTAR LAS PARCELAS A ESTAS. TAMBIÉN SE DEJA UN ESPACIO CENTRAL VERDE COMUNITARIO PARA TODAS ESTAS VIVIENDAS.

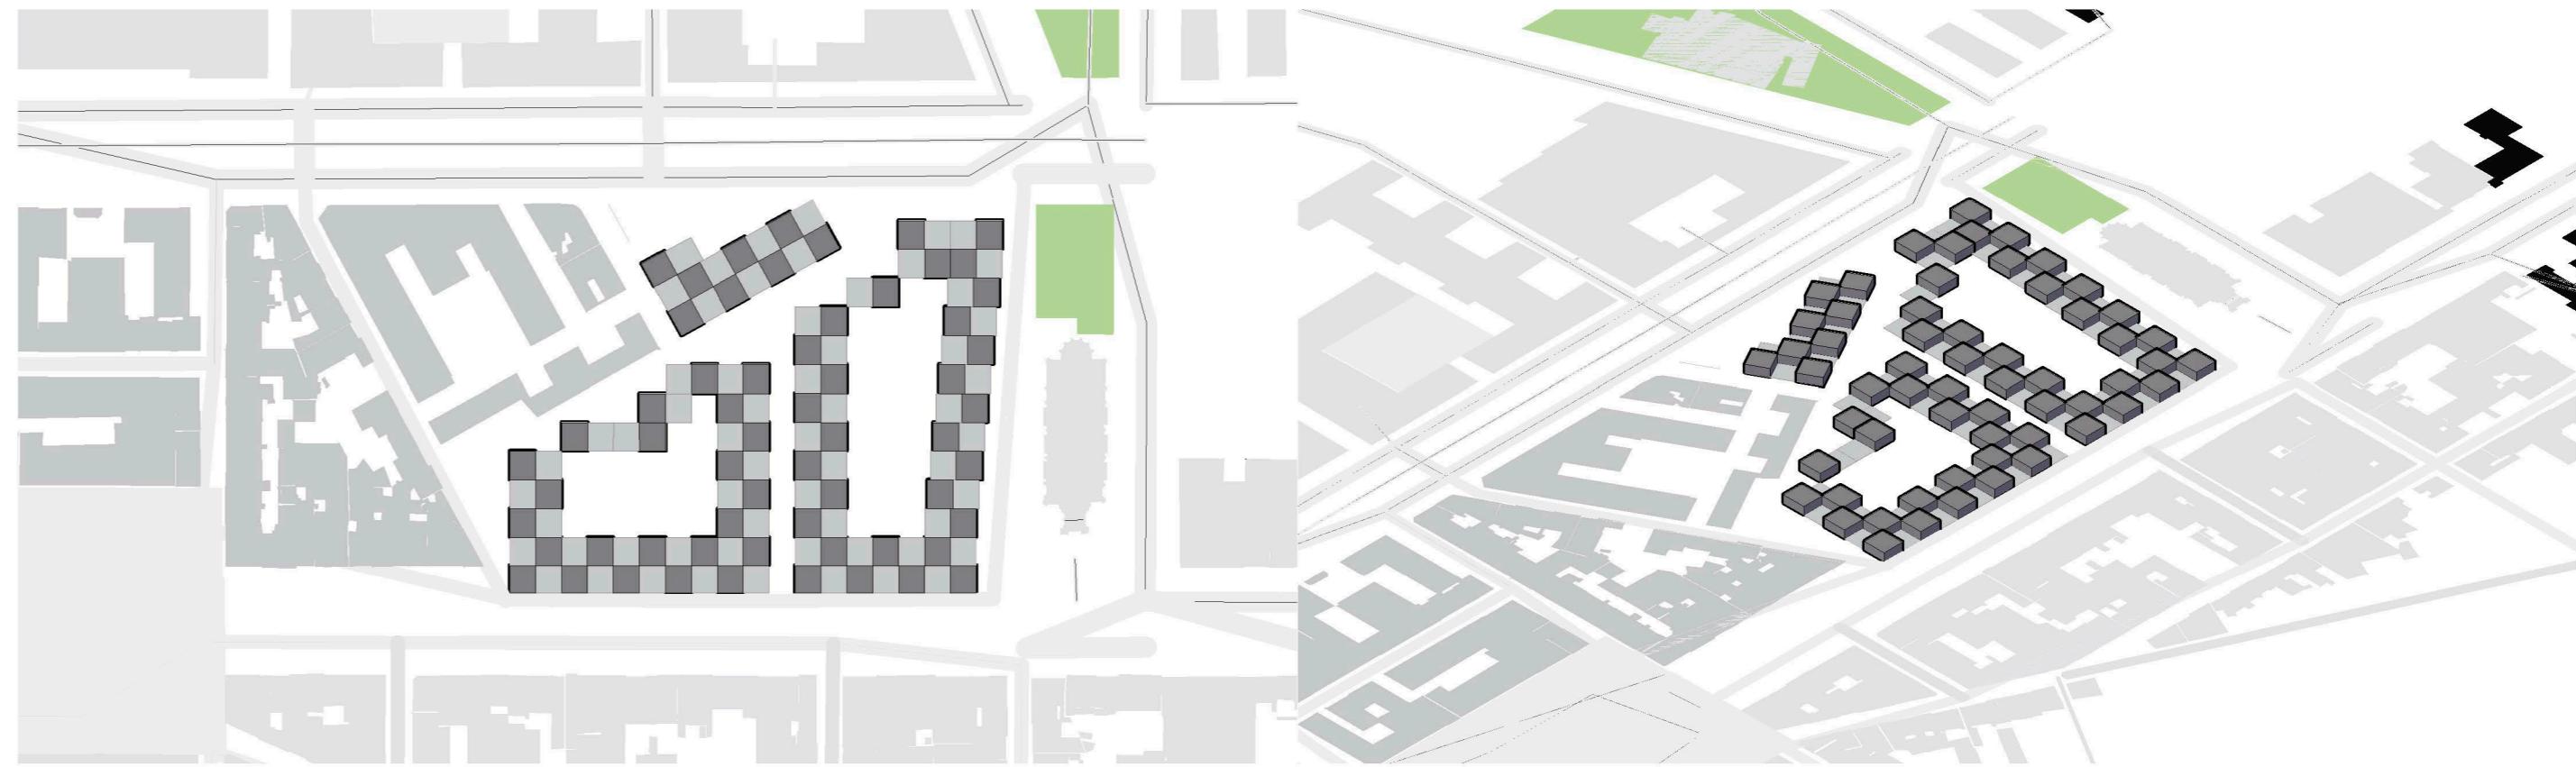

## MEDIA DENSIDAD

PARA LA MEDIA DENSIDAD SE PLANTEAN 136 VIVIENDAS UNIFAMILIARES ADOSADAS CON PARCELAS DE 142'5M<sup>2</sup>, CREANDO CALLES PÚBLICAS.

## ALTA DENSIDAD

PARA LA ALTA DENSIDAD, 220 VIVIENDAS REPARTIDAS EN 20 UNIFAMILIARES DE 142'5M<sup>2</sup> ADOSADAS Y 200 VIVIENDAS EN BLOQUES PLURIFAMILIARES DE 118M<sup>2</sup>. LA FORMA DE LOS EDIFICIOS SIGUE EL TIPO DE LOS EDIFICIOS DE ALREDEDOR. SE CREA UN GRAN ESPACIO COMUNITARIO EN MEDIO DE LAS VIVIENDAS.

