


Planta cubiertas intervención den la ciudad e 1/500

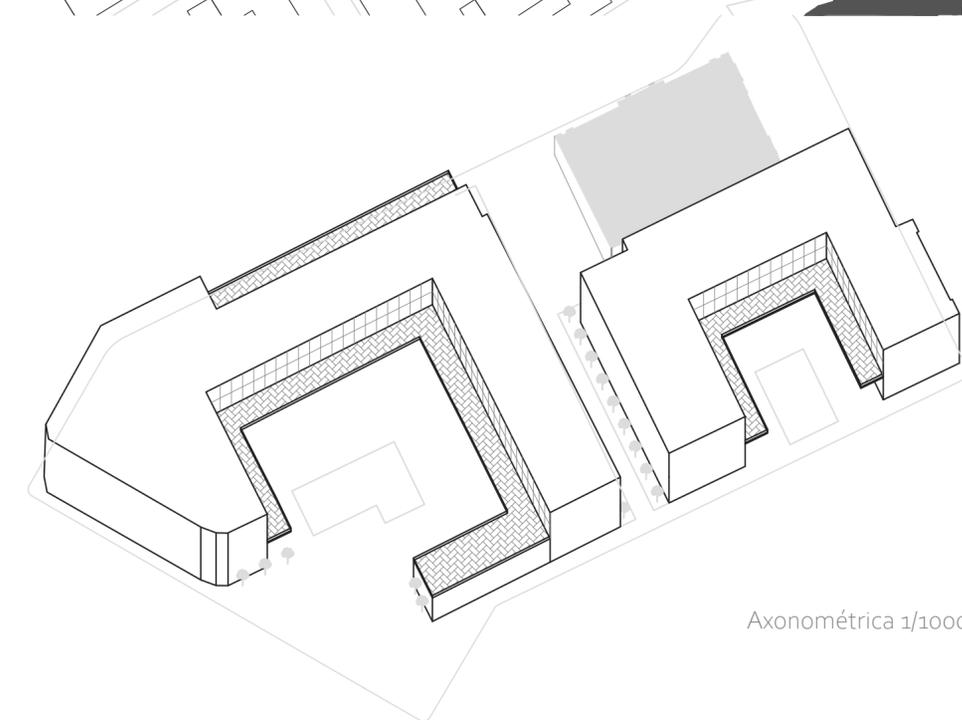


Axonométrica 1/1000

1. UNIFICACIÓN DEL USO COMERCIAL



Se pronostica una caída del sector comercial debido a la venta online, los locales destinados a la compra presencial irán desapareciendo. Por lo que se plantea un espacio que concentre estas actividades para así crear un efecto llamada en la población intentando incrementar estas actividades

2. MANZANAS OBSOLETAS


Al concentrar todos los locales comerciales en una misma manzana como consecuencia encontraremos manzanas en desuso. Ante esta problemática se plantea su renovación convirtiéndolas residencias de uso colectivo

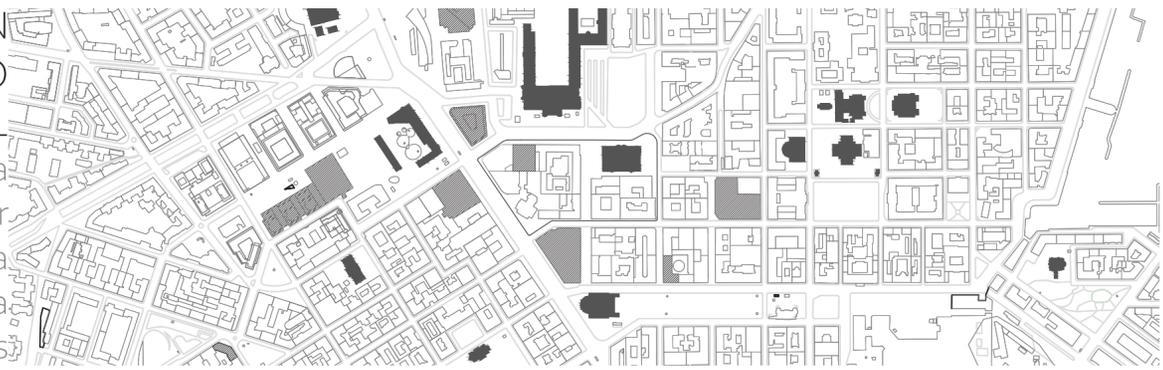



Manzanas de intervención en su estado actual

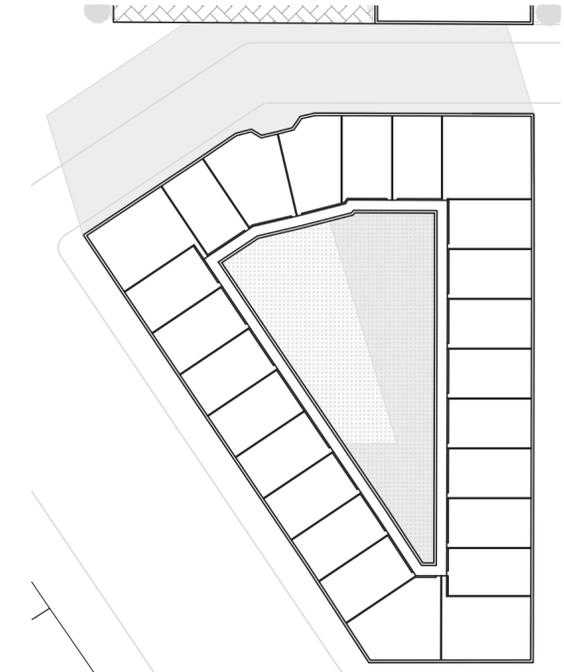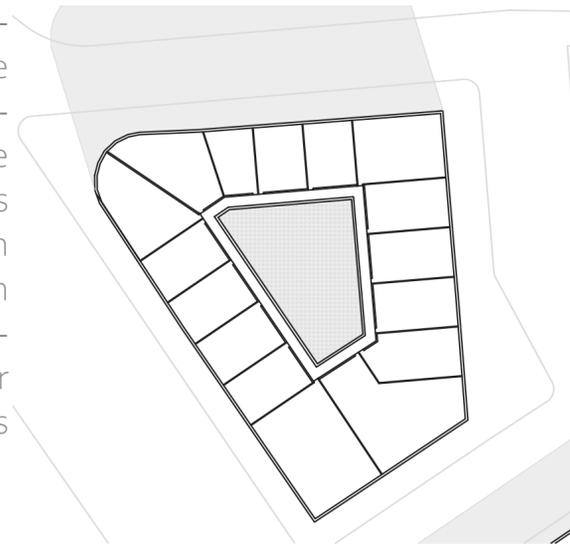

Plantas residenciales manzanas obsoletas 1/1000

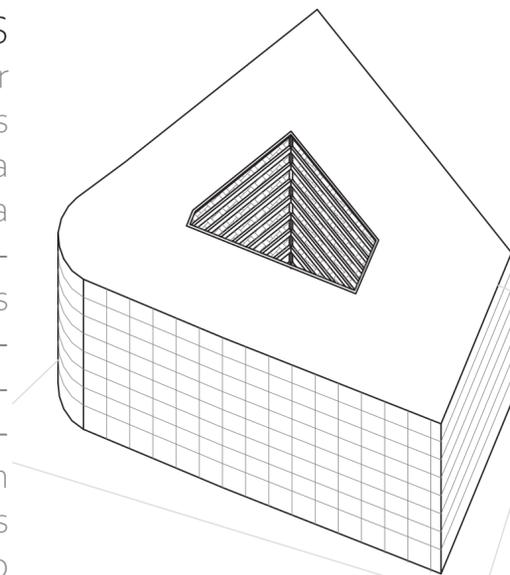

Axonométrica 1/1000

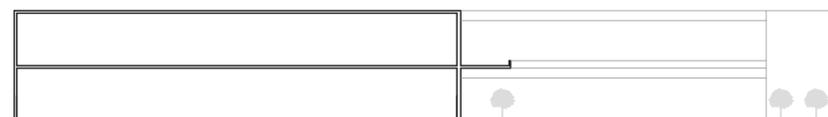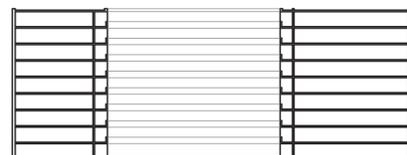

SECCIÓN ESCALA 1/1000