


PROYECTO FINAL MENDOZA

Se propone la creación de una nueva tipología de vivienda que conecte la Av. San Martín con la PLAZA CENTRAL espaciando el parque público en parcelas vacías sin uso, de este modo conseguiremos una ciudad urbana y conectada con el medio ambiente.



ORGANISMO 1
GRUPO C 21/23
DAVID LOPEZ SANCHEZ

ESCALA 1:10.000

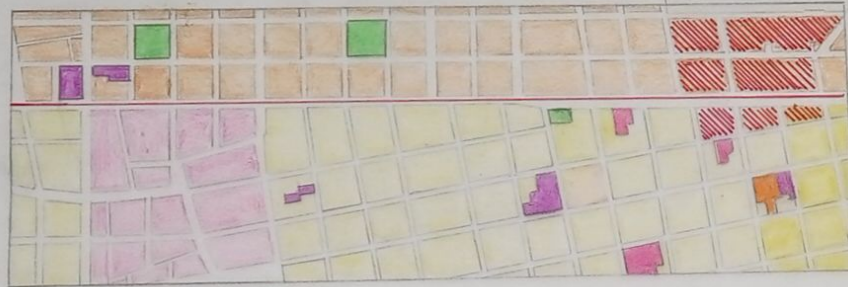

Av. San Martín

1 Se conectividad norte-sur manteniendo su estructura con vacíos



2 Densificar y recomponer compactando tejido

3 Liberar espacio a parque público y conectar el parque central

ESTADO ACTUAL



ESCALA 1:4000

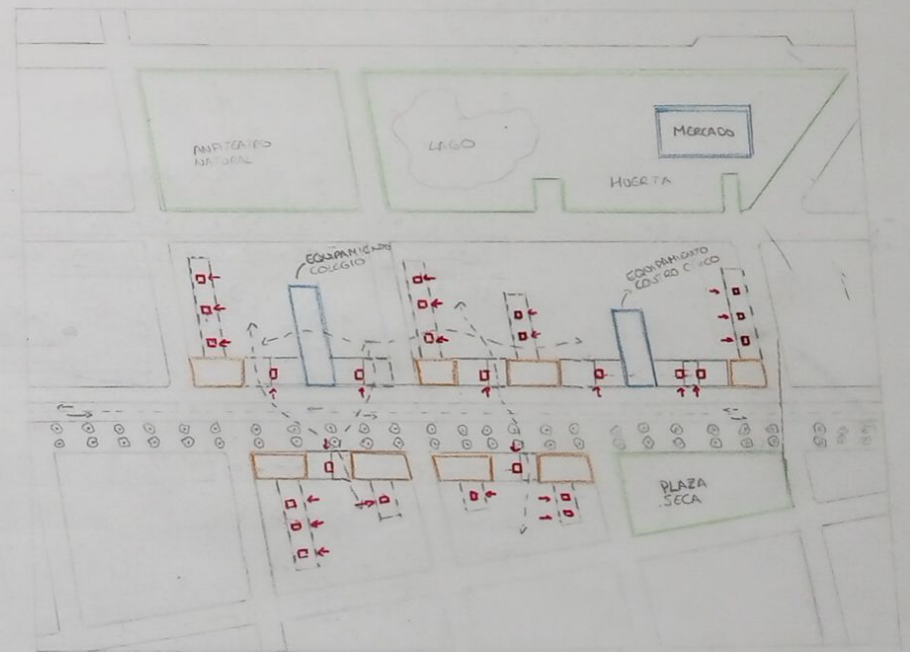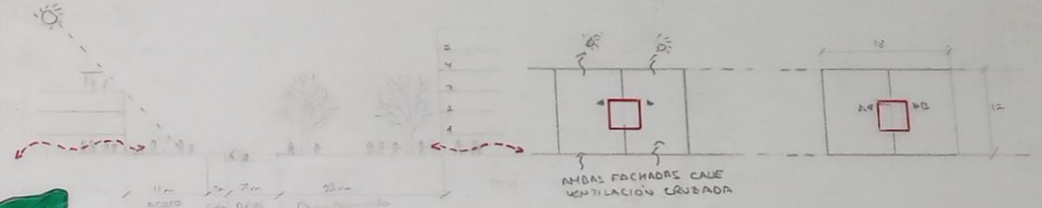

ESCALA 1:2500