

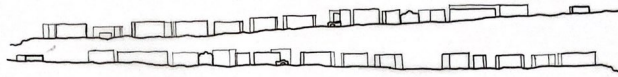


TESALÓNICA


ESTRATEGIA ESPACIAL Y PROYECTO URBANO
URBANISMO IB 2022/23
LAURA GOMAR FERRANDO
ANXA QUEVEDA CARALLUO

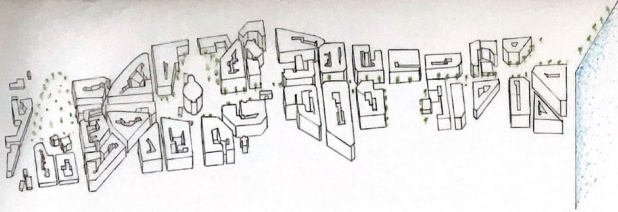

ESCALA 1/6000
0 50 100 200 300 400

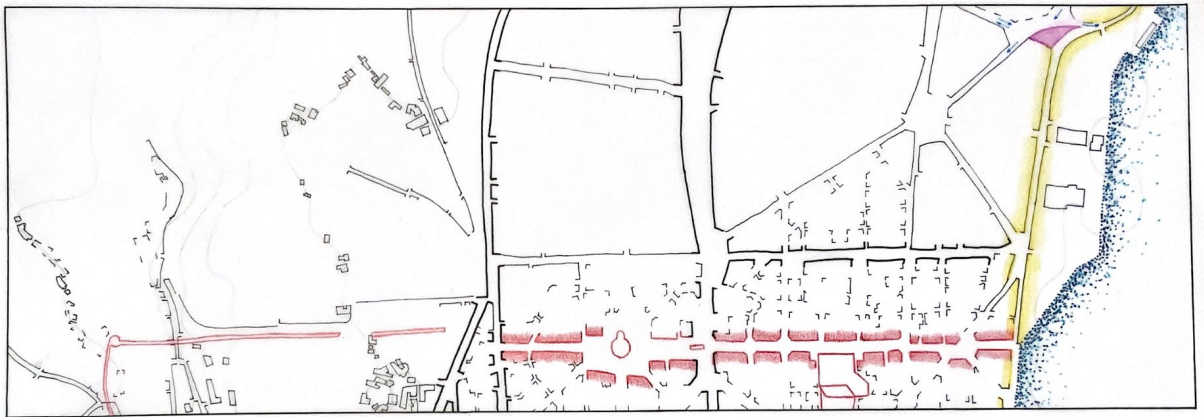

- CUERPOS DE NIVEL
- AGUA
- PROTECCIÓN
- PROYECTO RESIDUAL
- CALLE NOSA TRINIDAD
- CALLE PRINCIPAL
- EDIFICIOS QUE ACOMPAÑAN A LA TORRECENTA
- VEGETACIÓN EXISTENTE
- VEGETACIÓN DE LA PROPUESTA
- SOLUCIÓN DE TRÁFICO
- RENOVIACIÓN DEL TRÁFICO

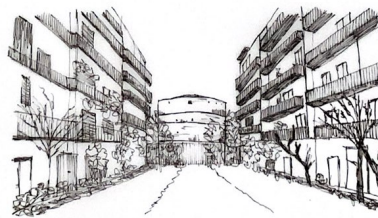

ESCALA 1/3000
0 10 20 30 40