



ANÁLISIS DE LA ZONA DE INTERVENCIÓN


Carmen Roca Velarde
Yolanda Jiménez Caro

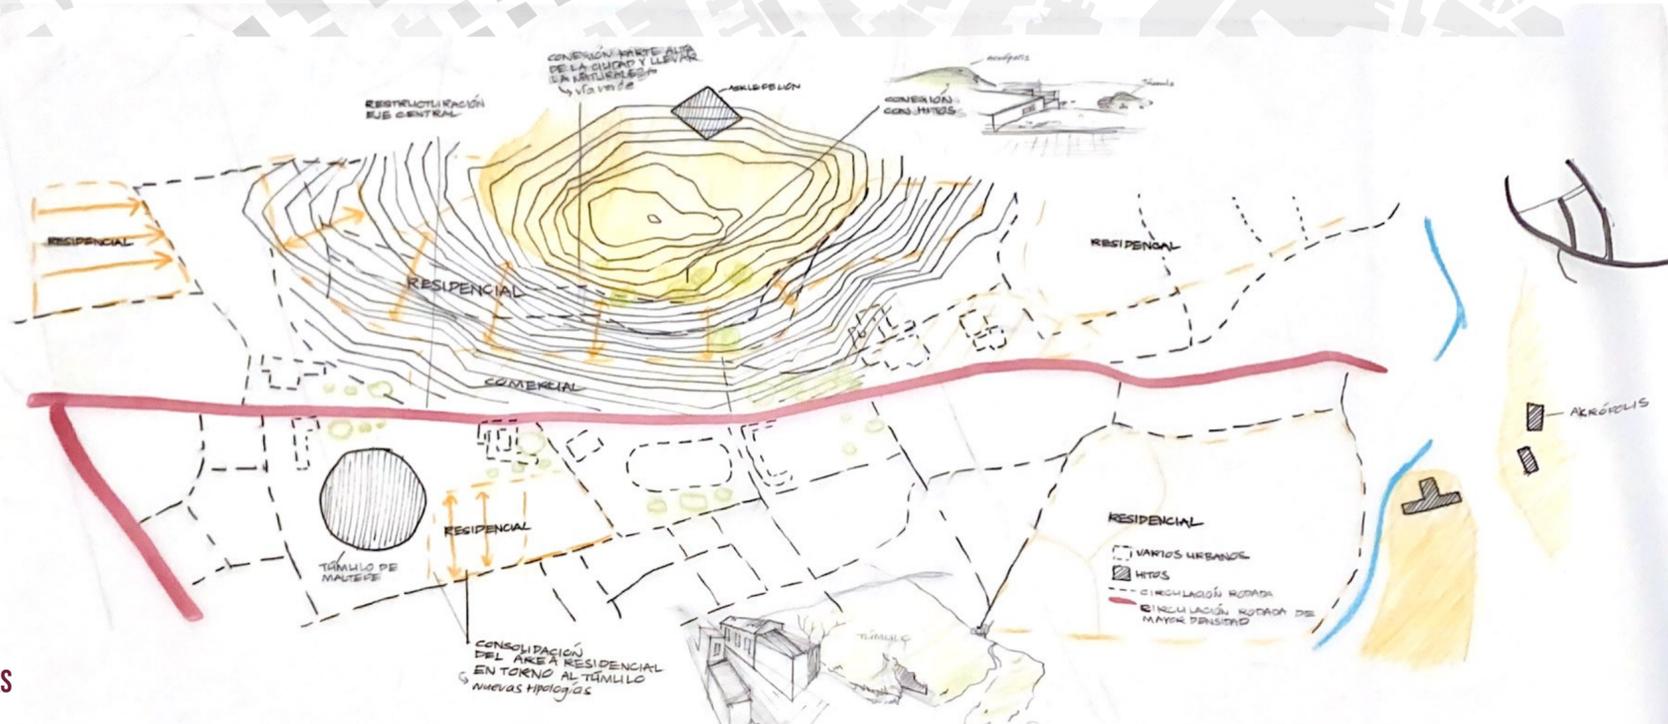

ANÁLISIS PREVIO Y PRIMERAS IDEAS

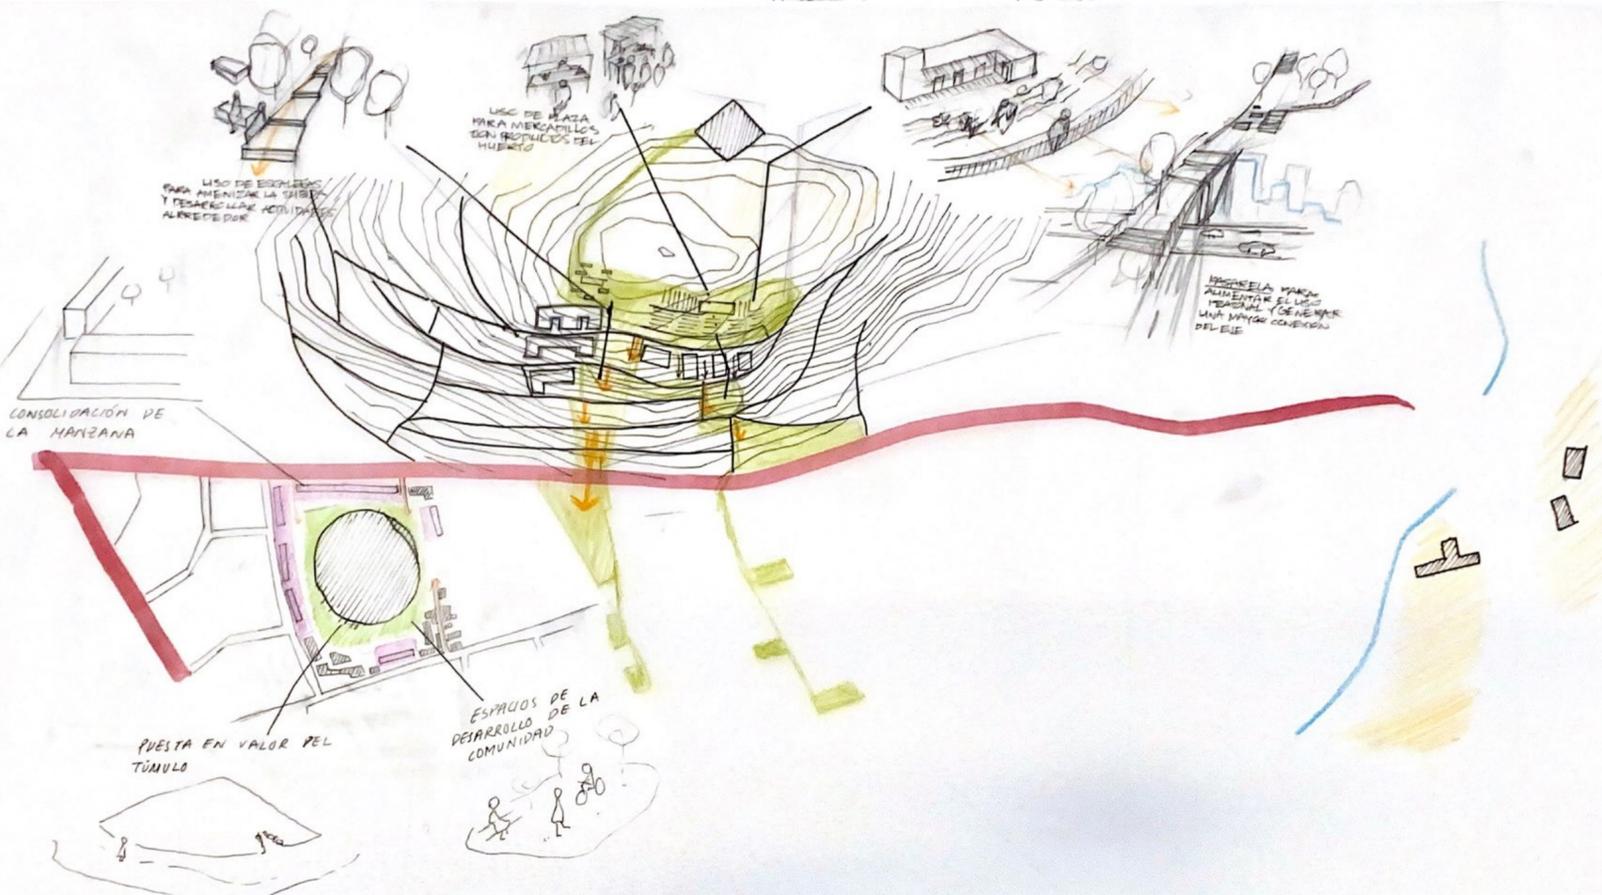

PLANTA DE PROYECTO

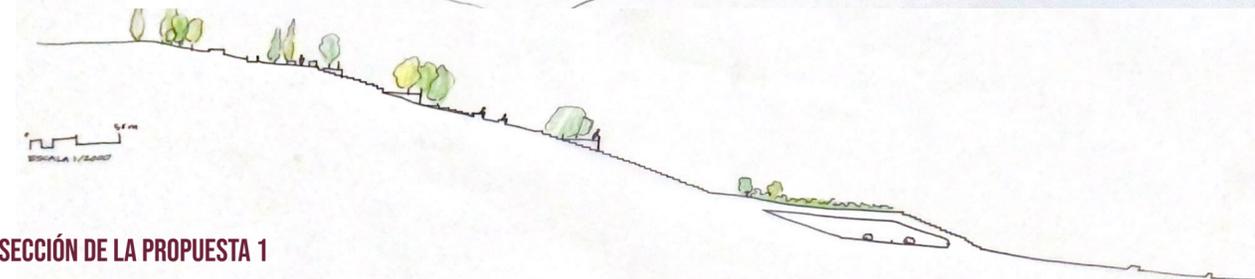

SECCIÓN DE LA PROPUESTA 1



SECCIÓN DE LA PROPUESTA 2

PLANO GENERAL DE ANÁLISIS



- Zona de actuación
- Via principal
- Masa de agua
- Zona agraria
- Parques
- Zona comercial

Tras el estudio y la aplicación de los seminarios en la ciudad de Bergama, se plantea la entrega final como una ciudad utópica, situada años después y en la que se deben resolver cuestiones como la superpoblación, nuevas formas de vivienda, nuevas actividades...

Las intervenciones que se proponen pretenden mejorar la situación de la ciudad.

Estrategia 1 - Vía verde

Consiste en crear una vía verde que conecte las viviendas de la parte alta de la ciudad con el centro de la misma, para ello, utiliza los recursos espaciales que se muestran en el camino.

Estrategia 2 - Consolidación de manzana

Con el fin de revalorizar la zona del Túmulo de Maltepe, se consolida una manzana compuesta por diversas topologías que permitan una comunidad heterogénea teniendo siempre en mente el túmulo como centro de la manzana y alrededor del cual se desarrollan las actividades.