


THE LOW PLACE

El proyecto realizado consiste, junto a la propuesta común, en determinar nuevas conexiones y nuevos espacios para mejorar la calidad de vida en la ciudad y específicamente en el centro de Granada.




En este caso, nos concentraremos en la plaza de Fuente de las Batallas.

Dotada por su ubicación, es una zona muy concurrida por turistas y locales, lo que produce un fuerte flujo peatonal y junto con Calle Acera del Darro, es una de las vías principales que permiten conectar el corazón de la ciudad con el resto.

En un futuro, el transporte rodado disminuirá, habrá nuevos métodos de transporte causando una reducción de la velocidad y tráfico en las calles. Junto con esto, los parkings dejarán de ser necesarios facilitando nuevos usos con un fin social, local

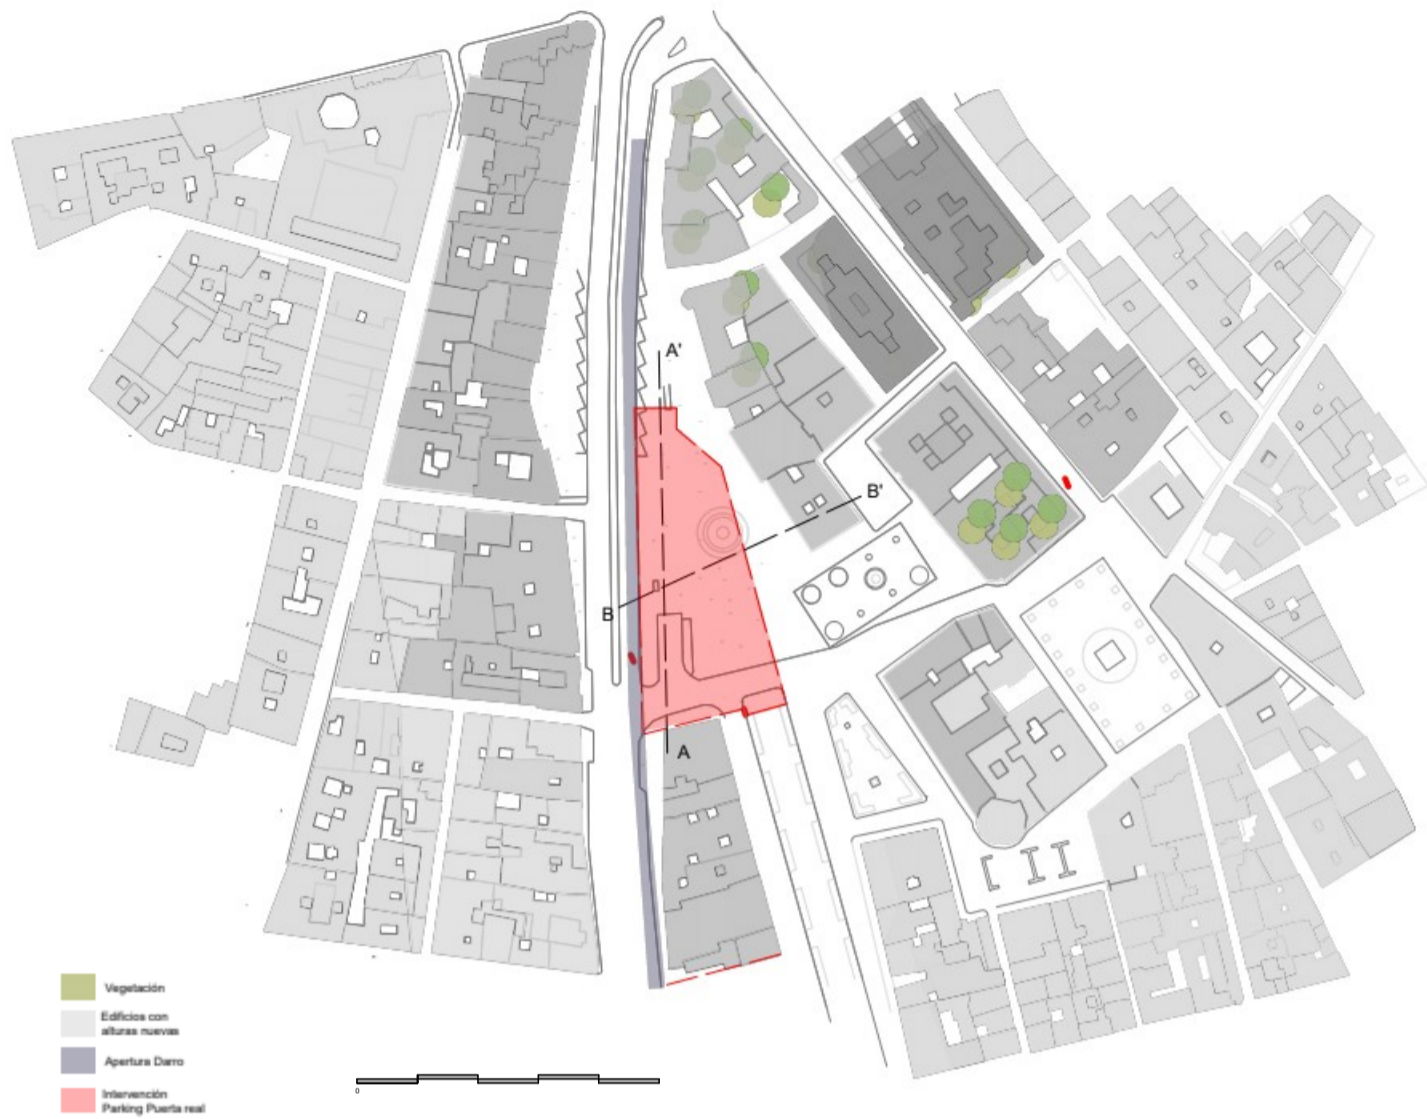

La calle se convertirá en un espacio de uso compartido y junto con la bóveda creará alternativas de recorridos para las personas que transitan en la ciudad diariamente.

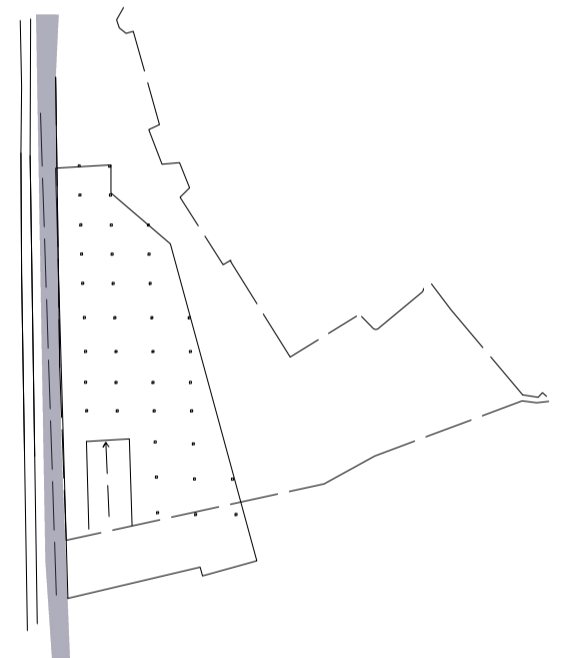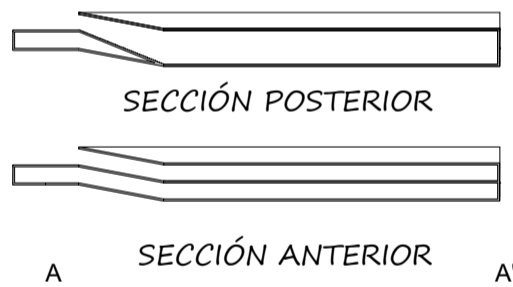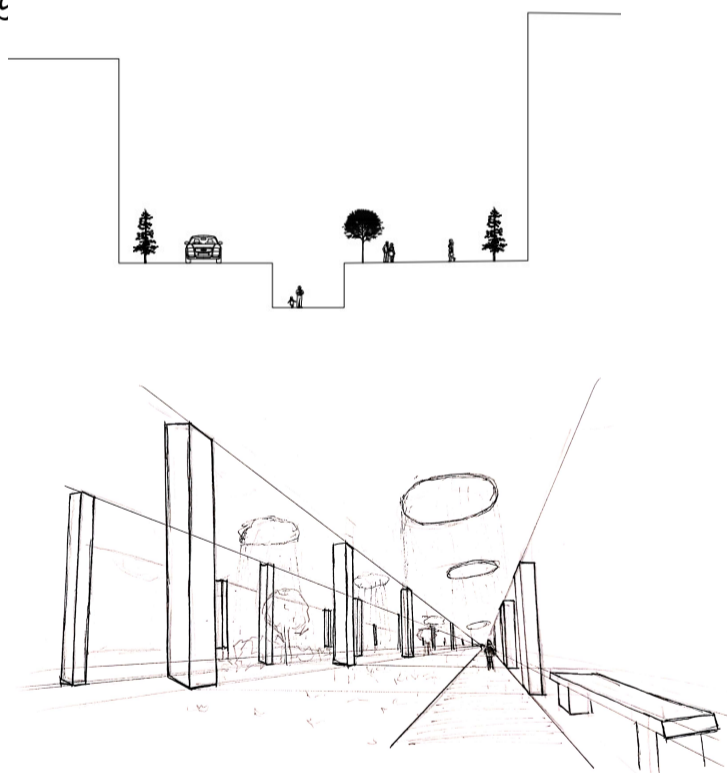

En cuanto a las viviendas, se realizarán en los edificios de menor nivel marcados en el plano, niveles de adhesión para la incorporación de más pisos para los nuevos habitantes.

Mi propuesta consiste en realizar una intervención en el Parking Plaza Puerta real, convirtiéndolo en un espacio público el cual disminuye la circulación de la Plaza y creando un nuevo recorrido a través de la bóveda del Río Darro.



Este espacio peatonal se va a enriquecer de luz natural, a través de paneles solares que permiten dotar el espacio con luminosidad, de tal manera que se crean focos puntuales y difuminados que producen sensaciones a lo largo del recorrido. Este gran espacio estará dedicado para eventos, conciertos, espacio público transitable, mercado, etc...

