


# PROYECTO URBANO

La intervención que se propone se sitúa en varias manzanas de la ventana de trabajo y se basa en la implantación de varios edificios de viviendas, de tipologías en torre y lineales. Las torres con un número mayor de plantas y los bloques lineales con menos plantas y graduales. El despliegue de los edificios se configura creando espacios verdes comunes y públicos que aportan lugares de reunión y de beneficio colectivo. Se toma como referencia el proyecto Peabody Terrace de Josep Lluís Sert en Massachusetts, Estados Unidos. Además se propone una continuidad de los ejes verdes de la ventana a través de la vegetación en todas las calles que serían peatonales en todas las manzanas creando así una especie de supermanzanas. La intervención también contiene una pequeña zona de parking y una zona de equipamiento deportivo.

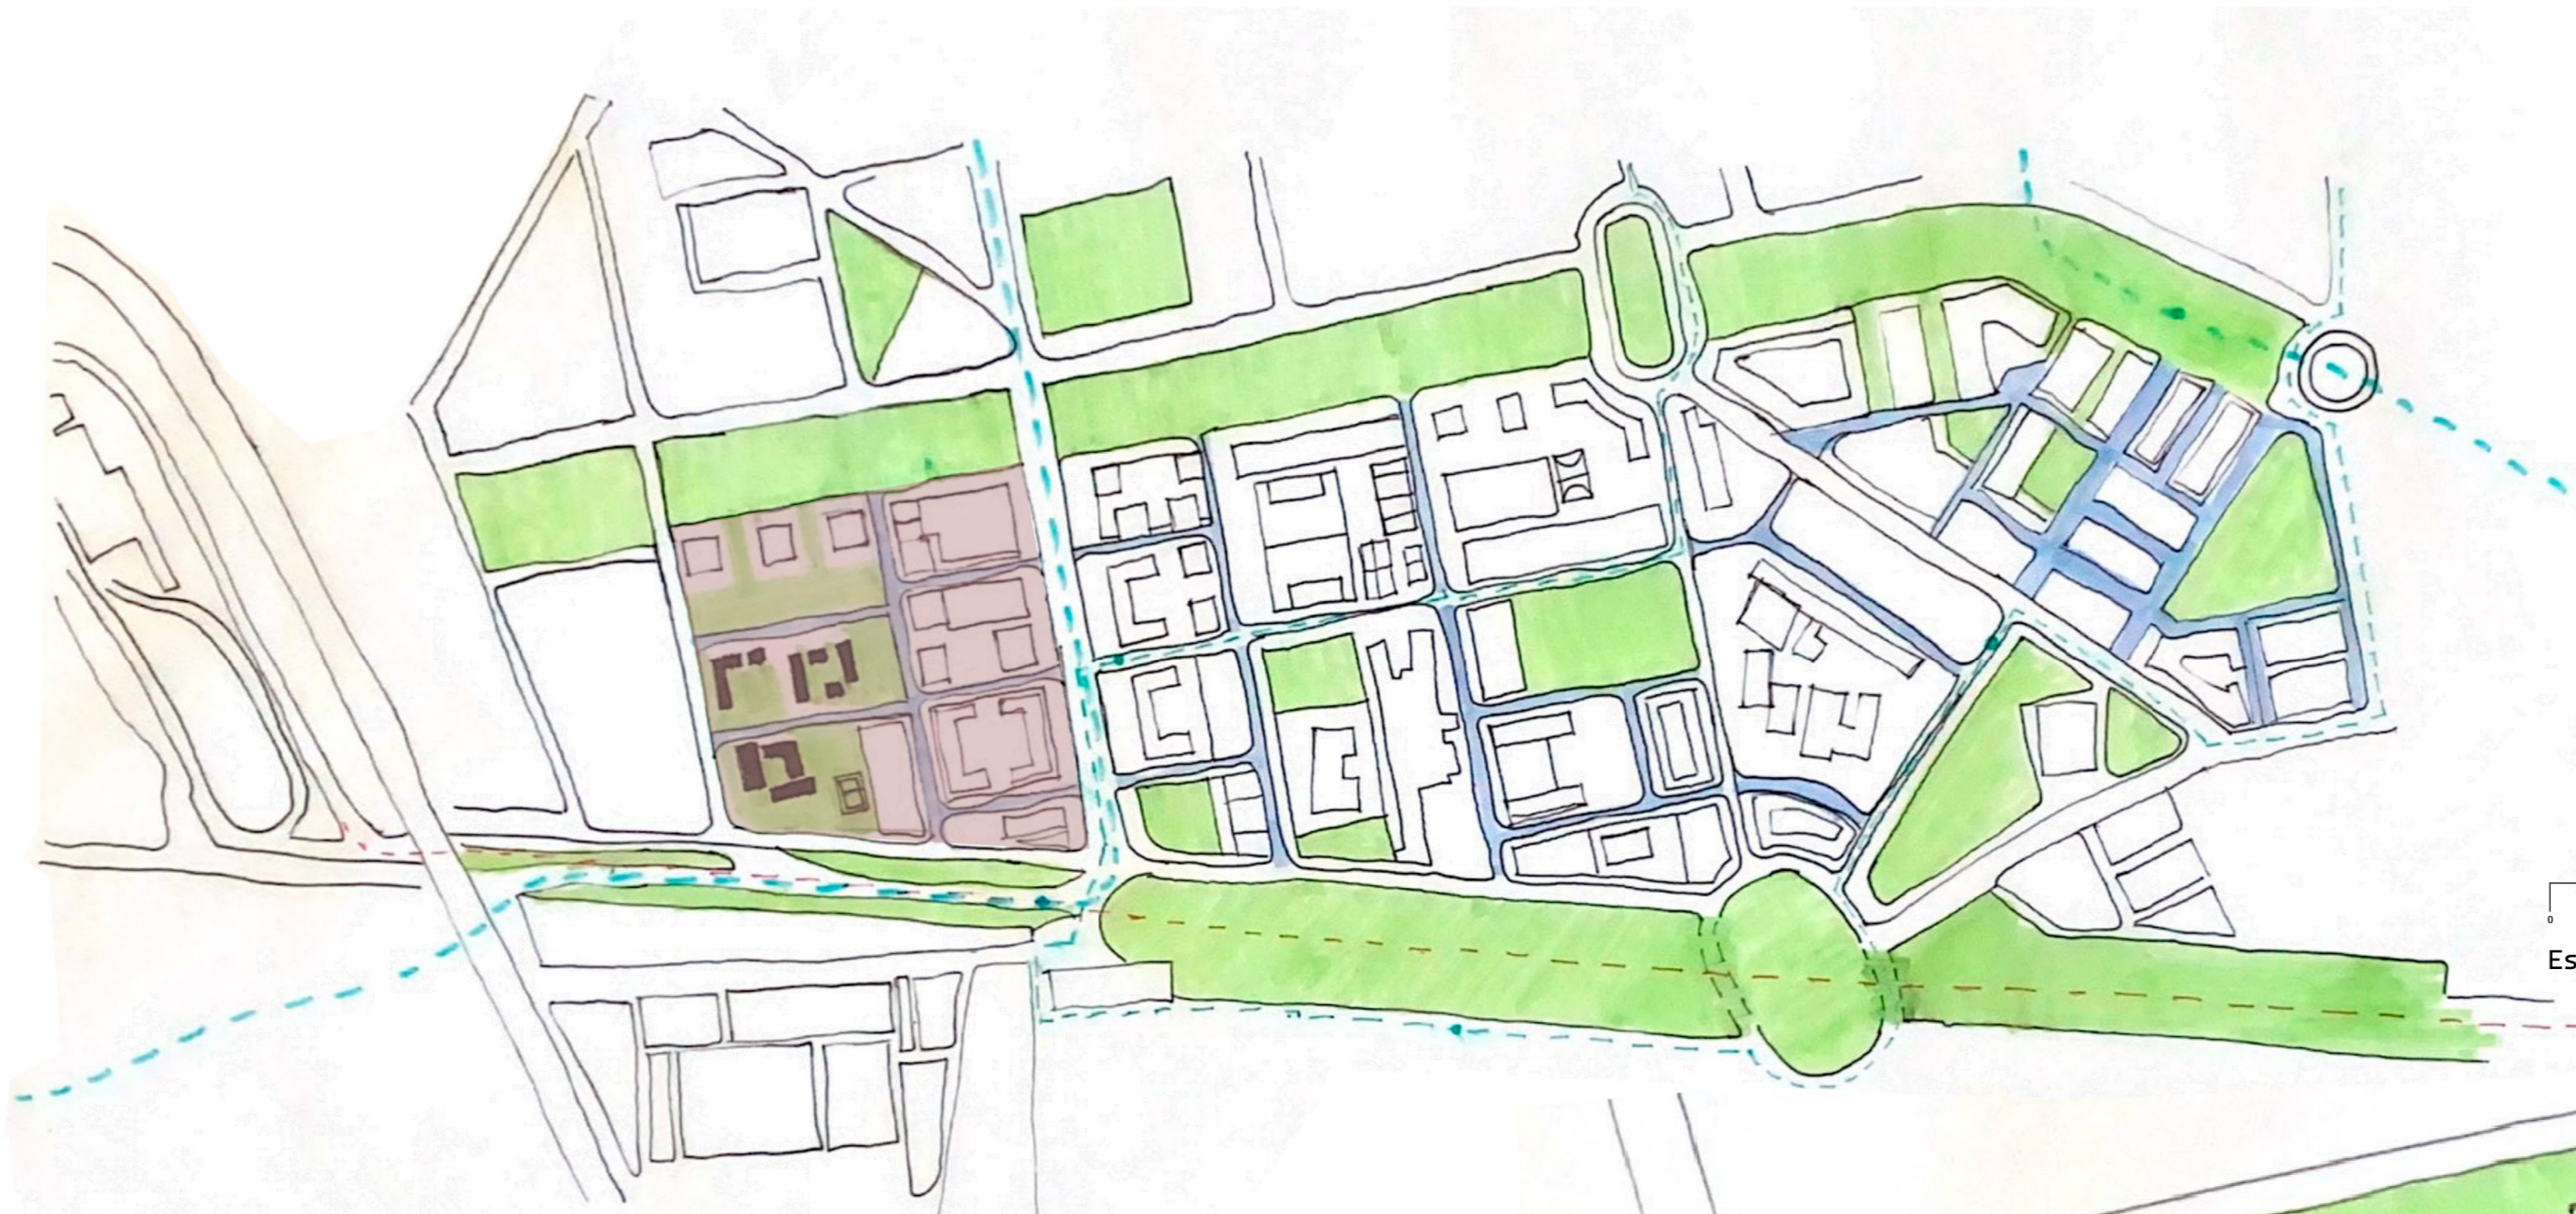


Escala 1/1.000

Escala 1/5.000  
E: 1/5000  
0 50 100 250 500 m




## REFERENCIA, PEABODY TERRACE DE JOSEP LLUÍS SERT

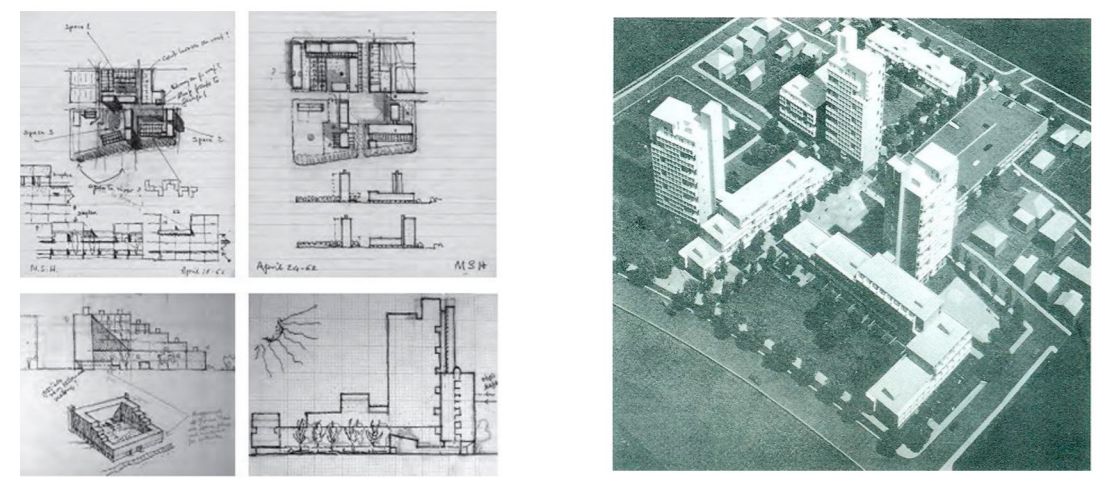

- LEYENDA
- Área de intervención
  - Edificios propuestos
  - Zonas verdes
  - Calles peatonales
  - Plazas propuestas
  - Parking
  - Línea de bus propuesta
  - Línea de metro existente
  - Línea de tren existente

## MAQUETA

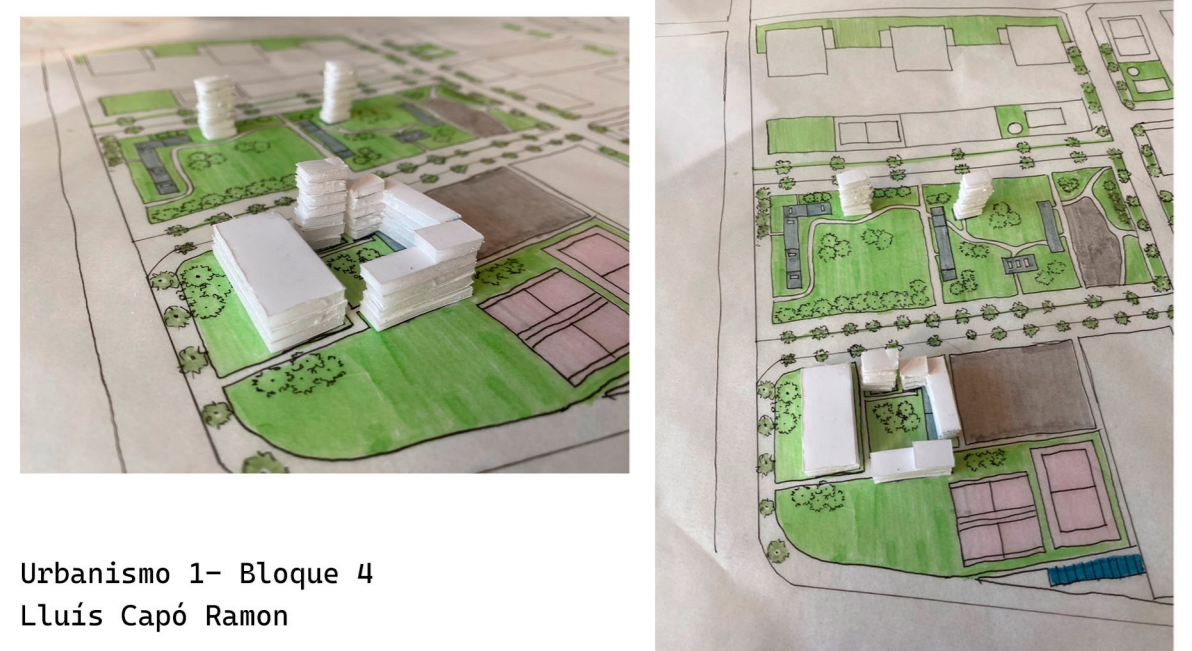

Urbanismo 1- Bloque 4  
Lluís Capó Ramon

