


ESCALA 1:5000

ESCALA 1:2000

DETALLE C


DETALLE B

DETALLE A

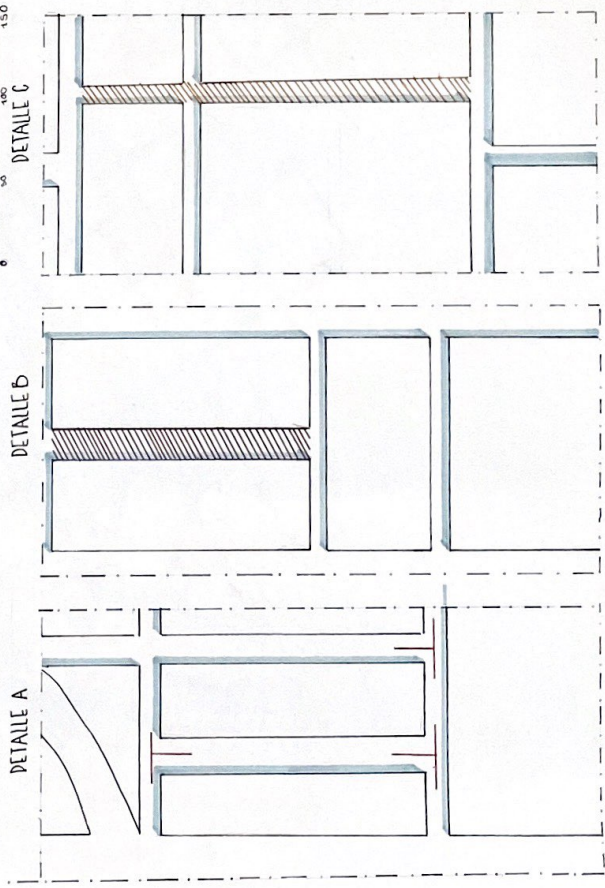

- 1 TRAMO
- 2 TRAMOS
- 3 TRAMOS
- EJE NORTE/SUR
- T/L

ESCALA 1:1000

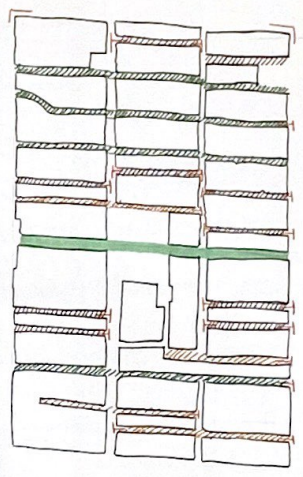

SANTA FE

CELIA PELLIDO CASTILLO  
 ANA FERNANDEZ GARCIA  
 JUAN CANABATE PRIETO  
 GRUPO B  
 3.2. EL TRAZADO COMO PROYECTO