


MARSELLA

ARQUITECTURAS

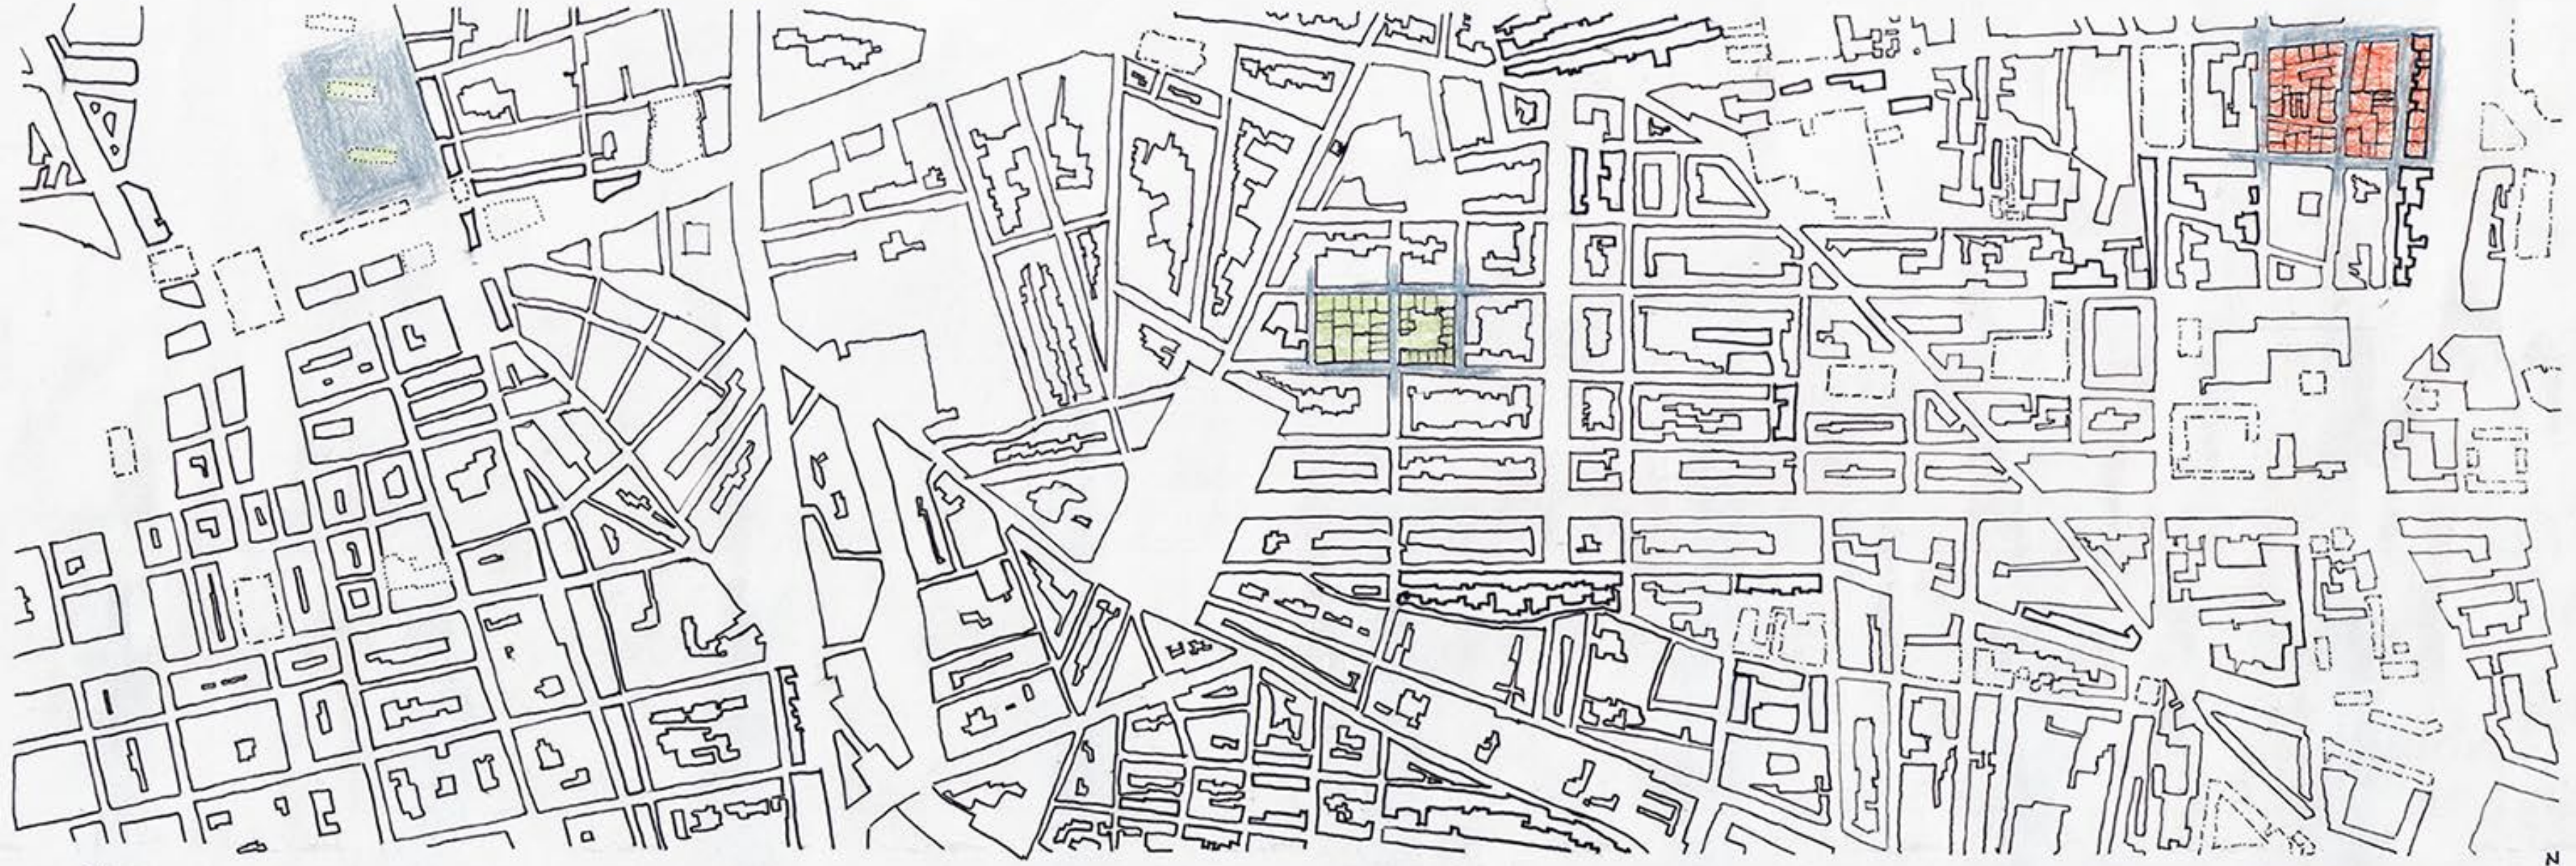

- MANZANA DE EDIFICIOS
- MANZANA DE EDIFICIOS EN HILERA
- EDIFICIOS AISLADOS
- .... EDIFICIOS DE GRAN ALTURA

- DENSIDAD MEDIA (300 VIV/HA)
- DENSIDAD ALTA (800 VIV/HA)

