


PROYECTO_URBANISMO 2_GRUPO D

MP3 MARACENA - ALMANJAYAR

Entrega 3_07.06.21

ANDRES Léonie_CHAMAYOU Marie

PLANTA GENERAL DEL PROYECTO
Escala 1/2000

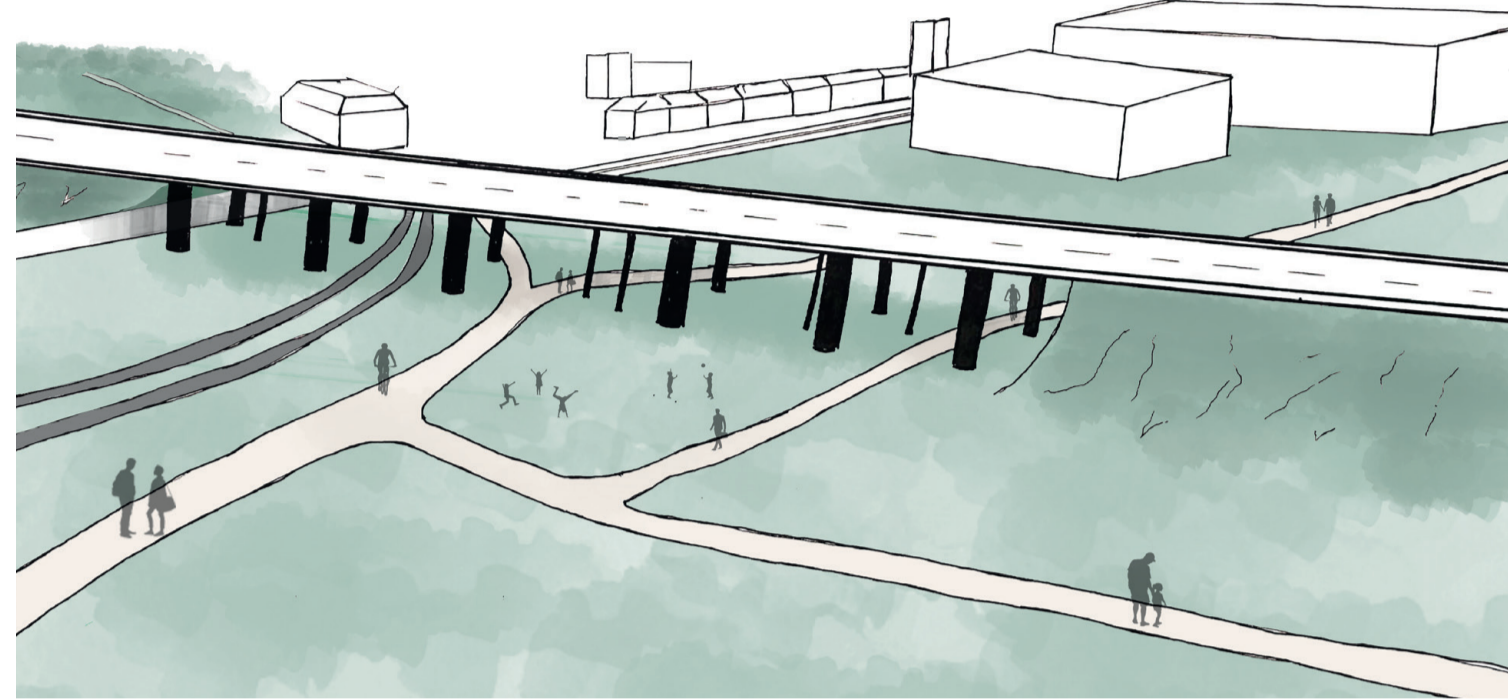


ZOOM INTERVENCION CON LA AUTOVIA
Escala 1/1000



Seccion AA'
Escala 1/1000




Seccion BB'
Escala 1/1000

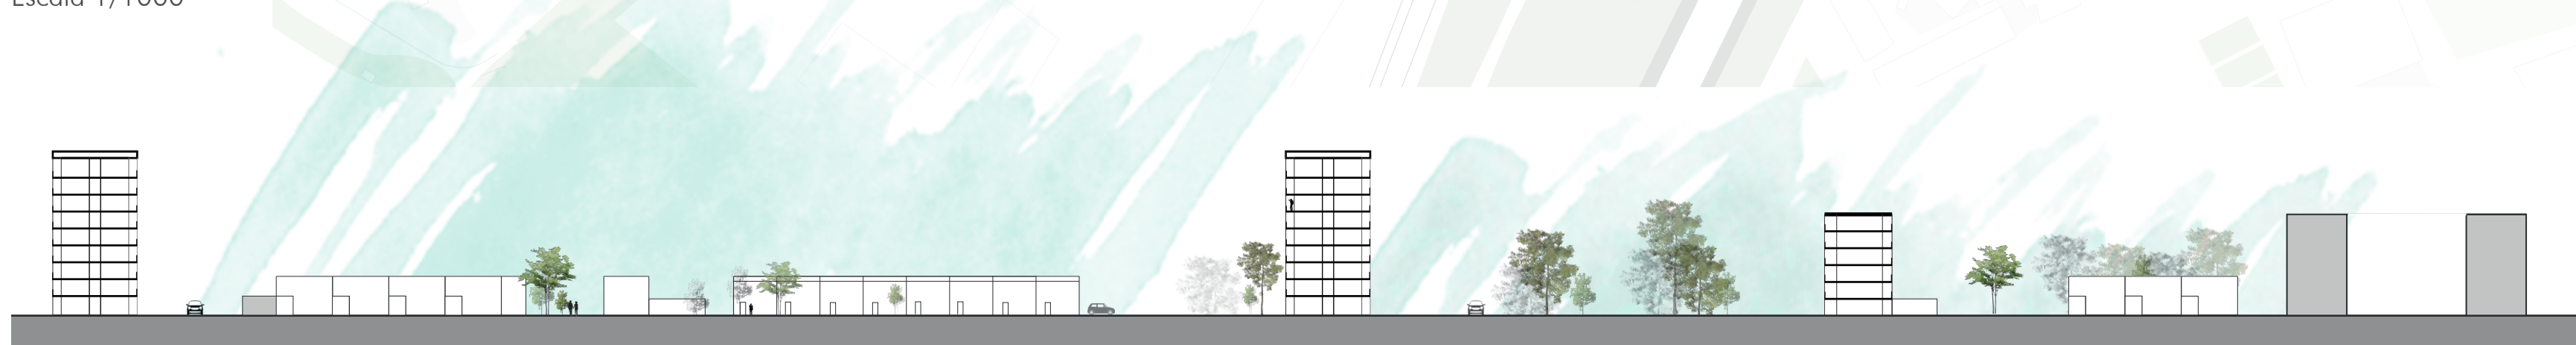


ESQUEMA RELACION
Masterplan / Proyecto



Ejemplos de tipologia
de casa uni familiar
Axonometria

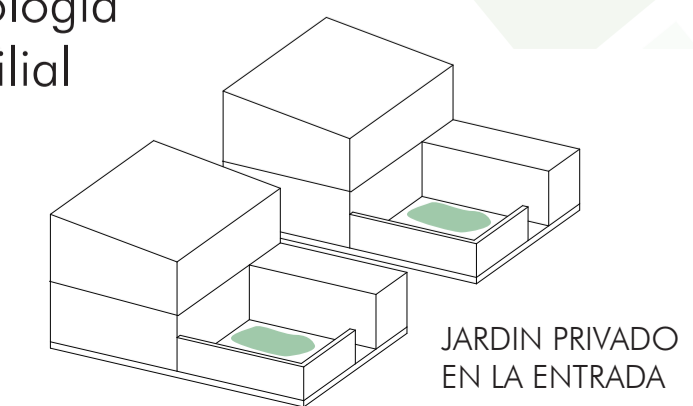

JARDIN PRIVADO
EN LA ENTRADA

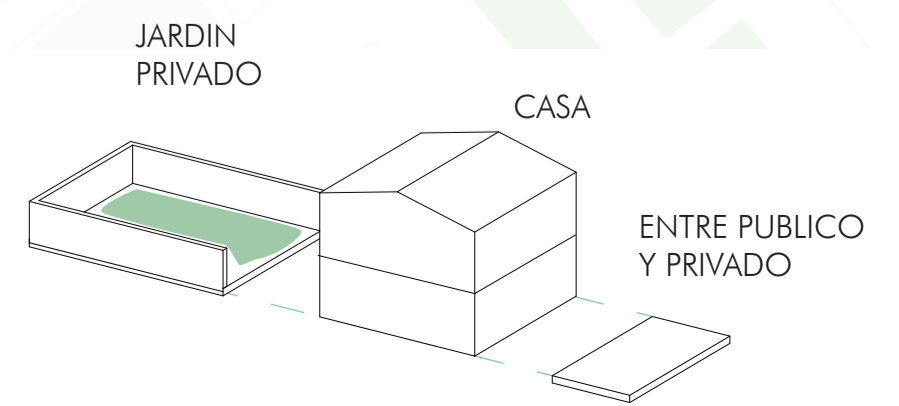

JARDIN
PRIVADO

CASA

ENTRE PUBLICO
Y PRIVADO